SEZIONE TRASVERSALE CLUSTER

DIST.PROG. : 67,40
DIST.PREC. : 24,60
DIST.SUCC. : 24,60

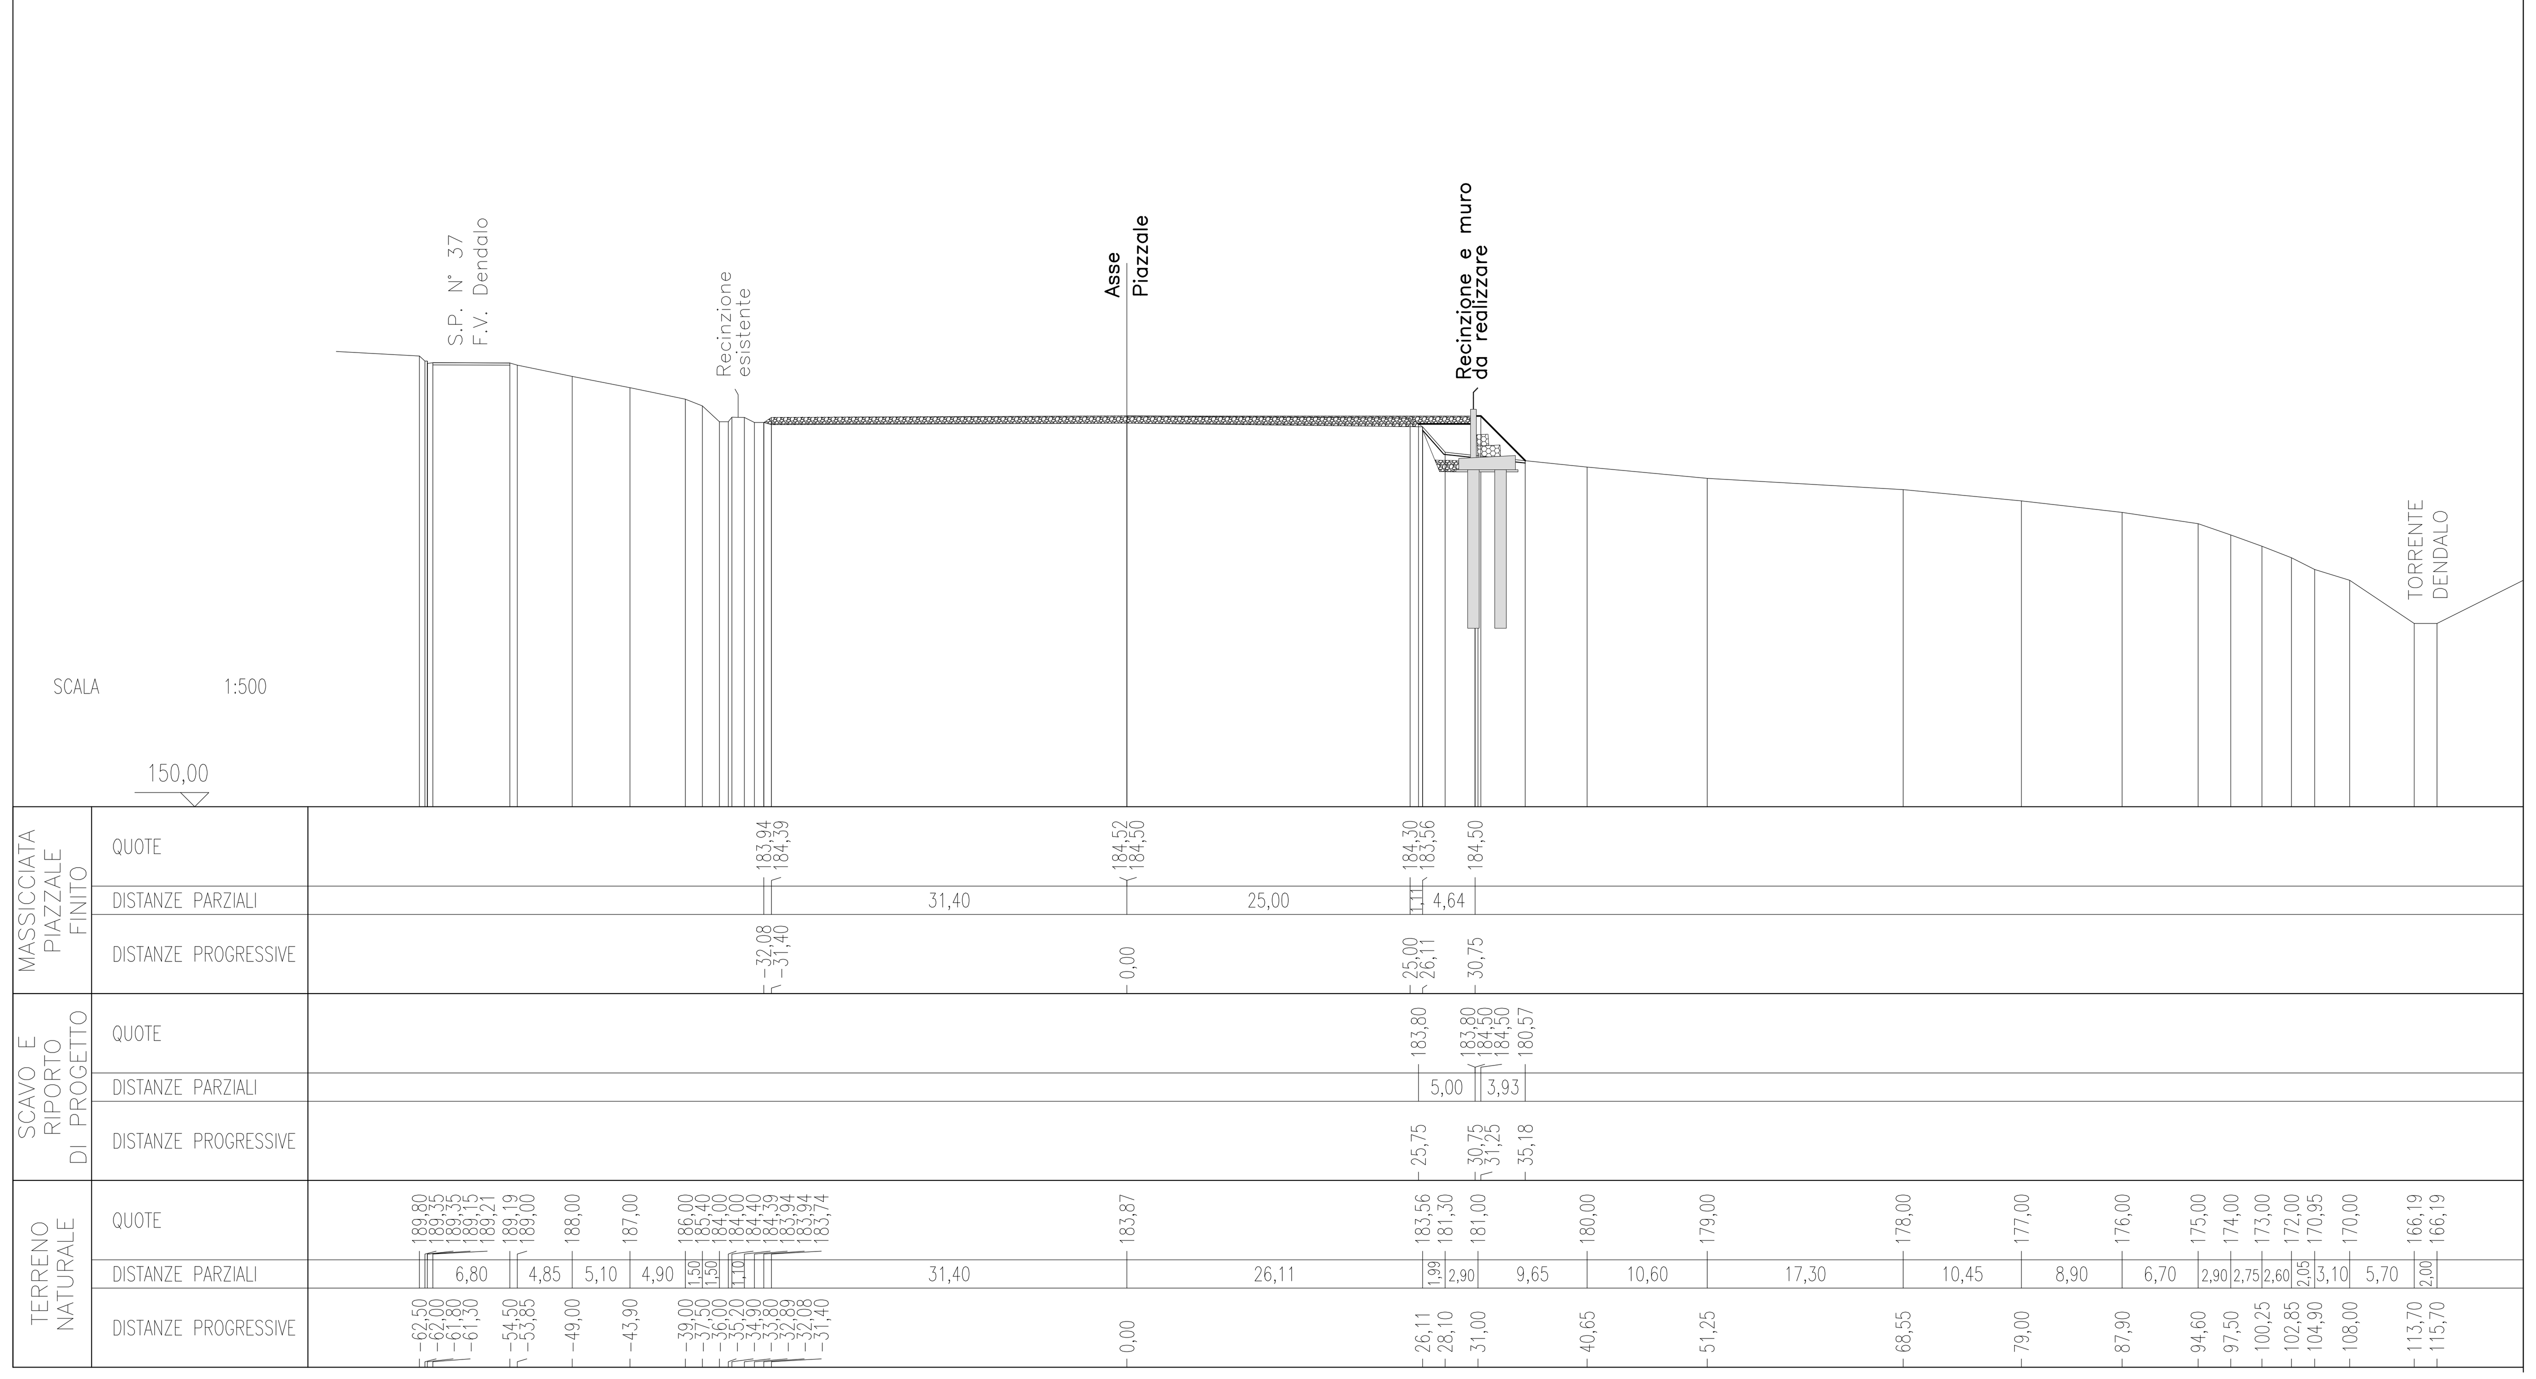

SEZIONE TRASVERSALE AREA CENTRALE

DIST.PROG. : 51,00
DIST.PREC. : 25,50
DIST.SUCC. : 25,50

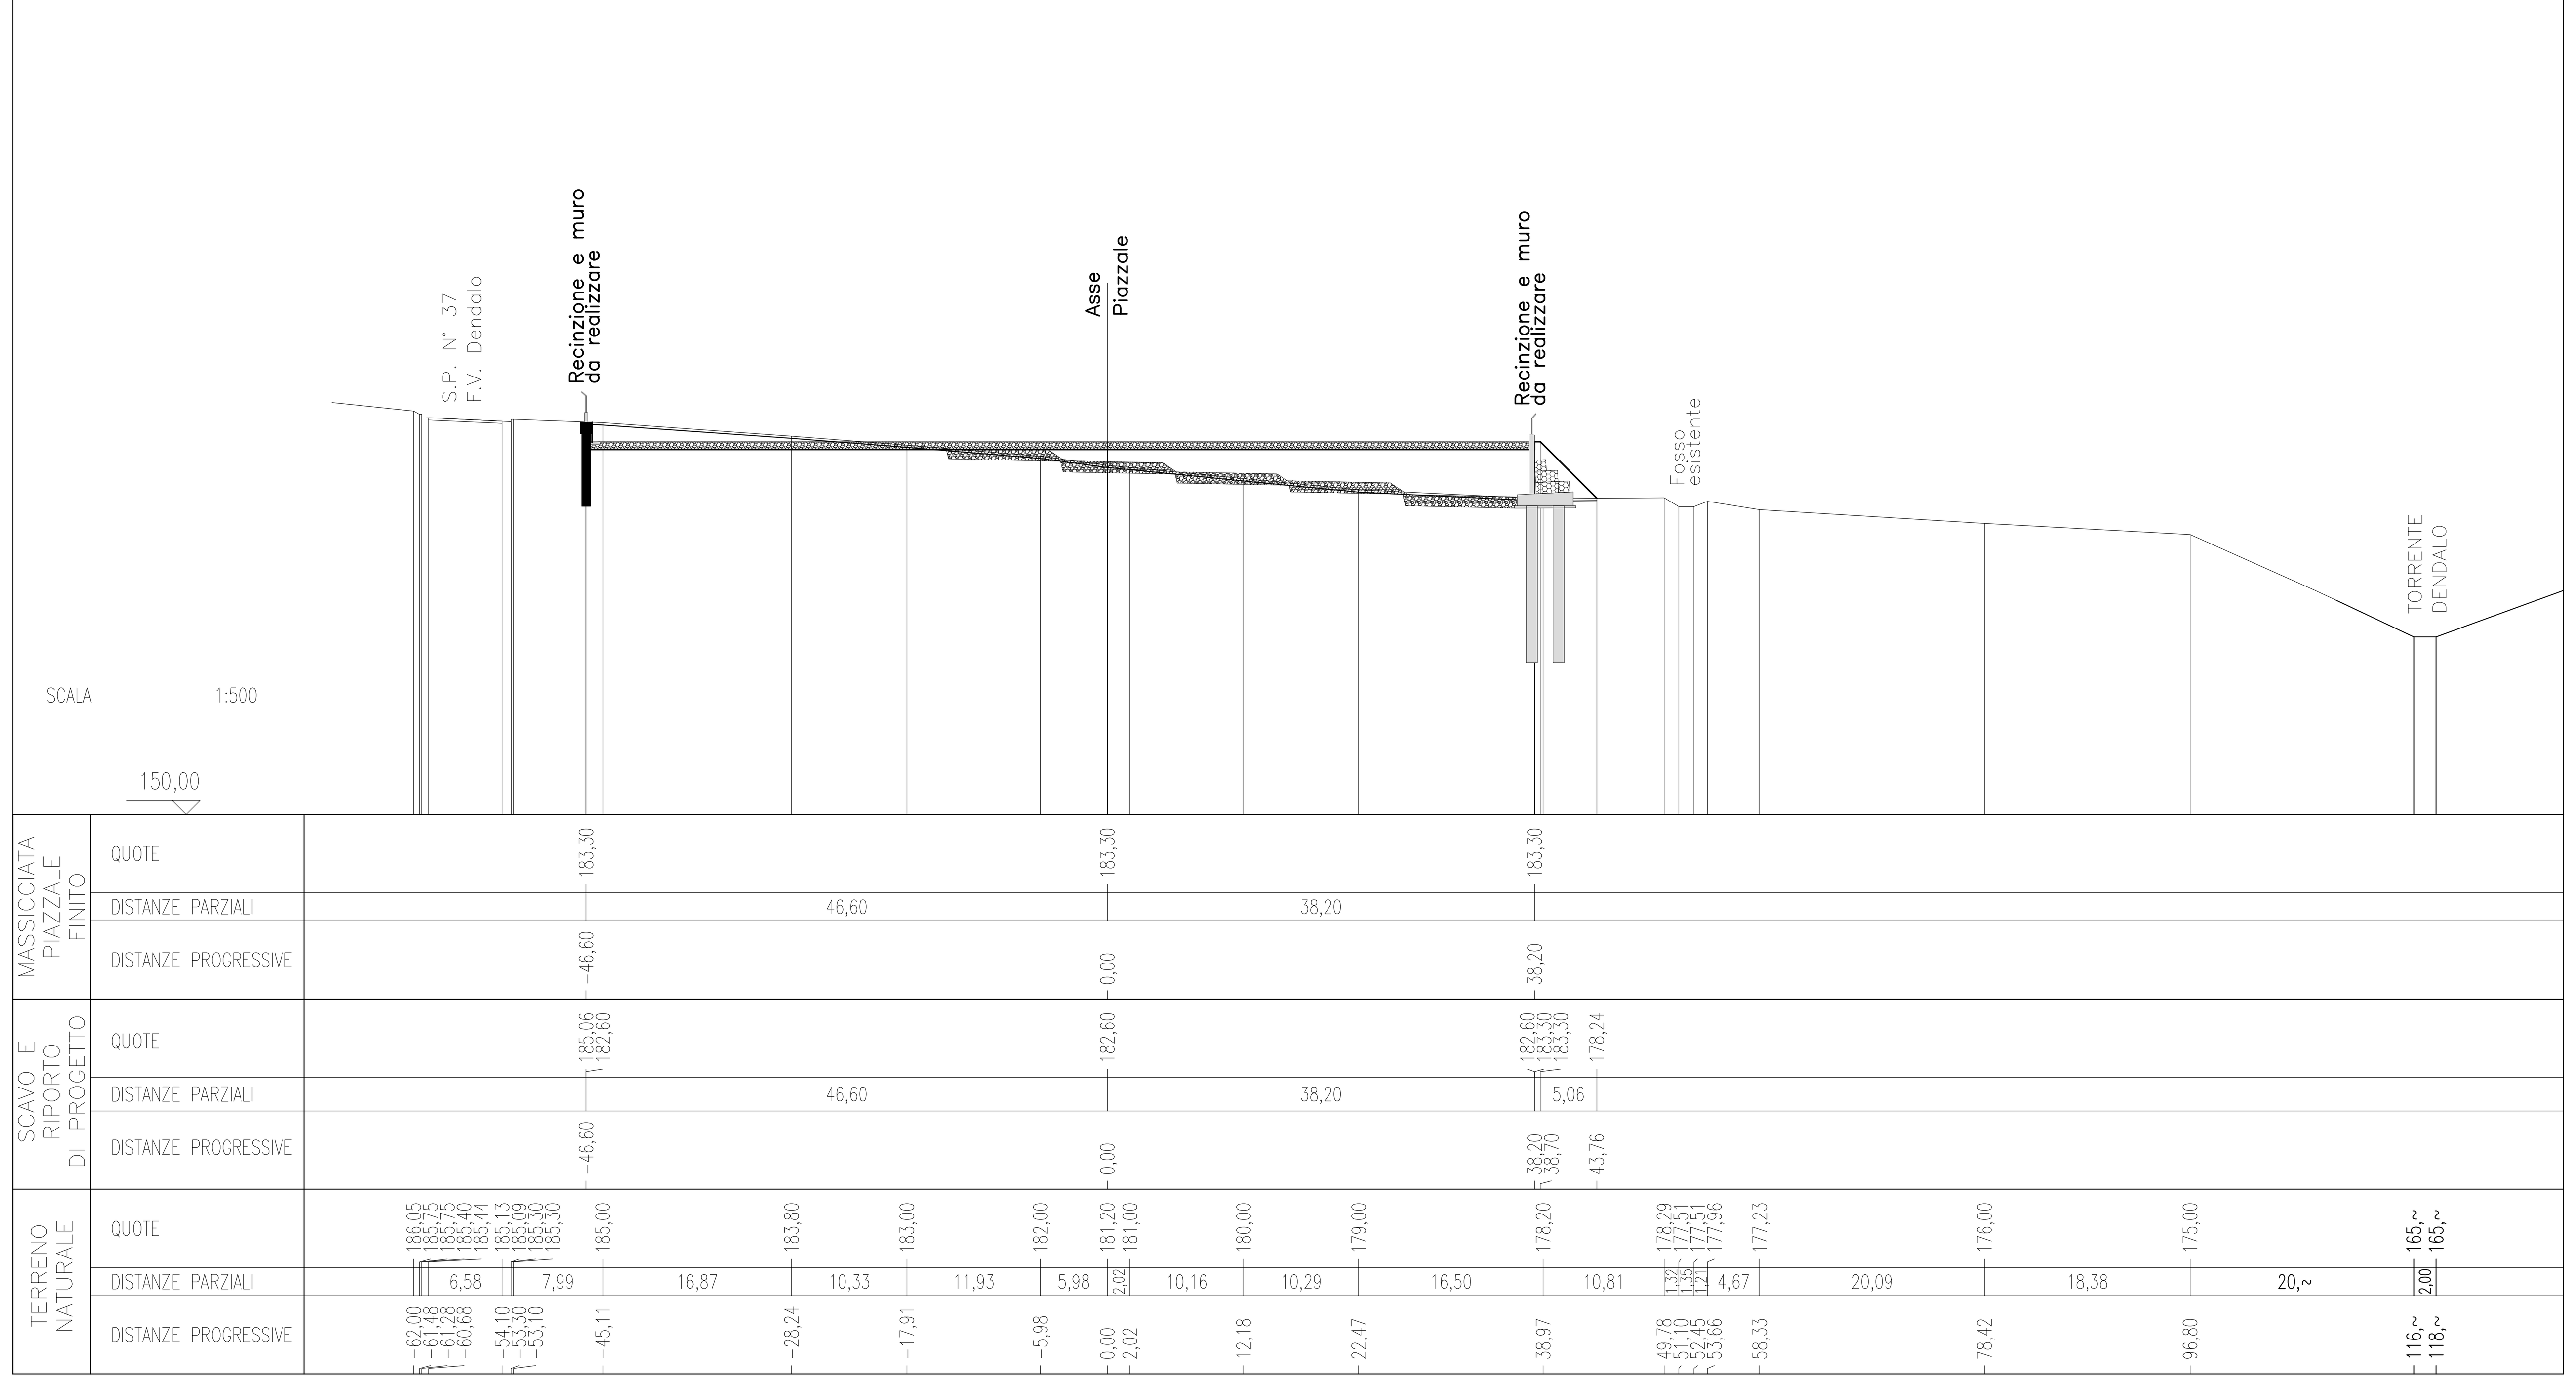

SEZIONE LONGITUDINALE

DIST.PROG. : 52,80
DIST.PREC. : 10,00
DIST.SUCC. : 10,00

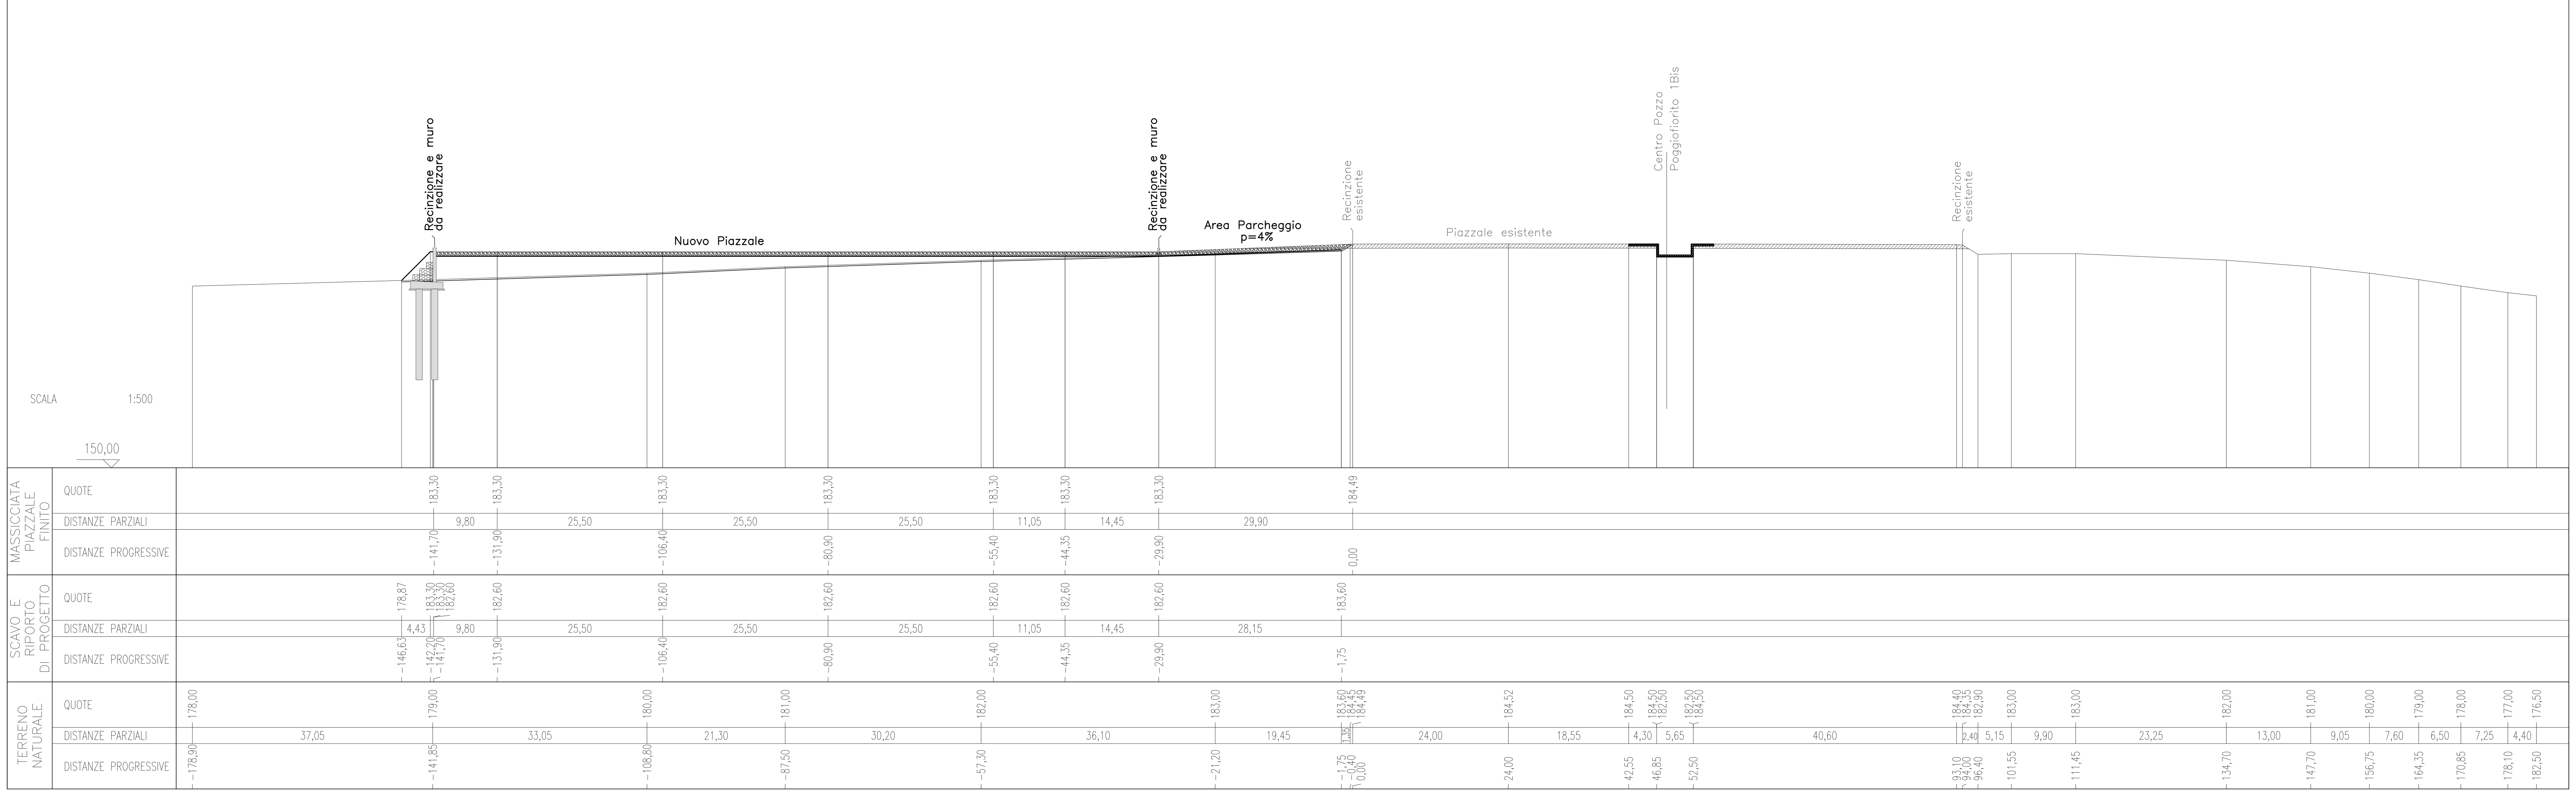

Gas Plus Storage srl

Progetto

ISTANZA DI CONCESSIONE DI STOCCAGGIO
GAS NATURALE
"Poggiofiorito Stoccaggio"
STUDIO DI IMPATTO AMBIENTALE

Tavola

PROGER

SEZIONI PIAZZALE

Preparato	
PROGER	

Nome File	Num. Allegato
Allegato 028.dwg	Allegato 028

DATA	SCALA	REV	DESCRIZIONE
GIUGNO 2011	1:500	REV0	EMISSIONE