


Keyplan

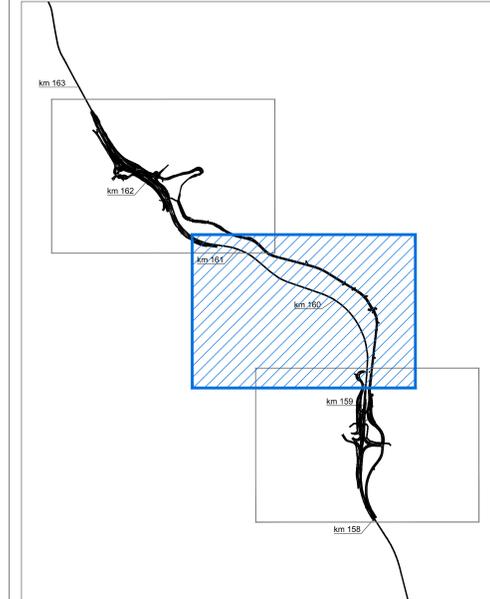

Legenda

- Traccia di sezione
- Vegetazione reale**
 - Superfici naturali e seminaturali
 - Bosco (roverella, sughera, olivastro, biancospino, eucalipti)
 - Sugherete
 - Brughiere e cespuglieti
 - Macchia mediterranea e gariga (mirto, lentisco, oleandro, olivastro, pungitopo, salsapariglia)
 - Pascoli e praterie (graminacee e leguminose)
 - Vegetazione boschiva ed arbustiva in evoluzione
 - Zone aperte e con vegetazione rada o assente
 - Superfici agricole
 - Seminativi (graminacee)
 - Vigneti
 - Prati stabili (specie xerofile a dominanza di graminacee)
 - Culture annuali associate a culture permanenti
 - Sistemi culturali e particolari complessi
 - Culture agrarie con prevalenza di spazi naturali importanti
 - Aree agroforestali (graminacee)
 - Superfici artificiali
 - Aree antropizzate

FONTO: Regione Sardegna. Carta dell'uso del suolo, 2008

Anas SpA
 Direzione Progettazione e Realizzazione Lavori

S.S. 131 di "Carlo Felice"
 Adeguamento e messa in sicurezza della S.S.131
 Risoluzione dei nodi critici - 1° stralcio
 dal km 158+000 al km 162+700


PROGETTO ESECUTIVO CA283
 PROGETTAZIONE: ANAS-Direzione Progettazione e Realizzazione Lavori

PROGETTISTI: Dott. Ing. ANITA ZEVITOMANGEON Dott. Ing. Alessandro MICHELI Dott. Ing. di Roma n. 19116 Dott. Ing. di Roma n. 19645	
IL GEOLOGO Dott. Geol. SERENO MALETTA Dott. Geol. Carlo LEOBILLO n. 528	
COORDINATORE PER LA SICUREZZA IN FASE DI PROGETTAZIONE Geom. Fabio QUONIAM	
VISTO: IL RESP. DEL PROCEDIMENTO Dott. Ing. Salvatore FRASCA	
PROTOCOLLO	DATA

CARTA DELLA VEGETAZIONE REALE
 Planimetria e sezioni
 (Tav. 2/3)

CODICE PROGETTO		NOME FILE		REVISIONE	SCALA:
PROGETTO	LIV. PROJ.	N. PROJ.	TOPOGRAFIA	A	VARIE
D	ELAB.	ELAB.	T001A00AMB0102		
C					
B					
A	EMISSIONE				
REV.	DESCRIZIONE	DATA	REDATTO	VERIFICATO	APPROVATO

PLANIMETRIA
 scala 1:2000

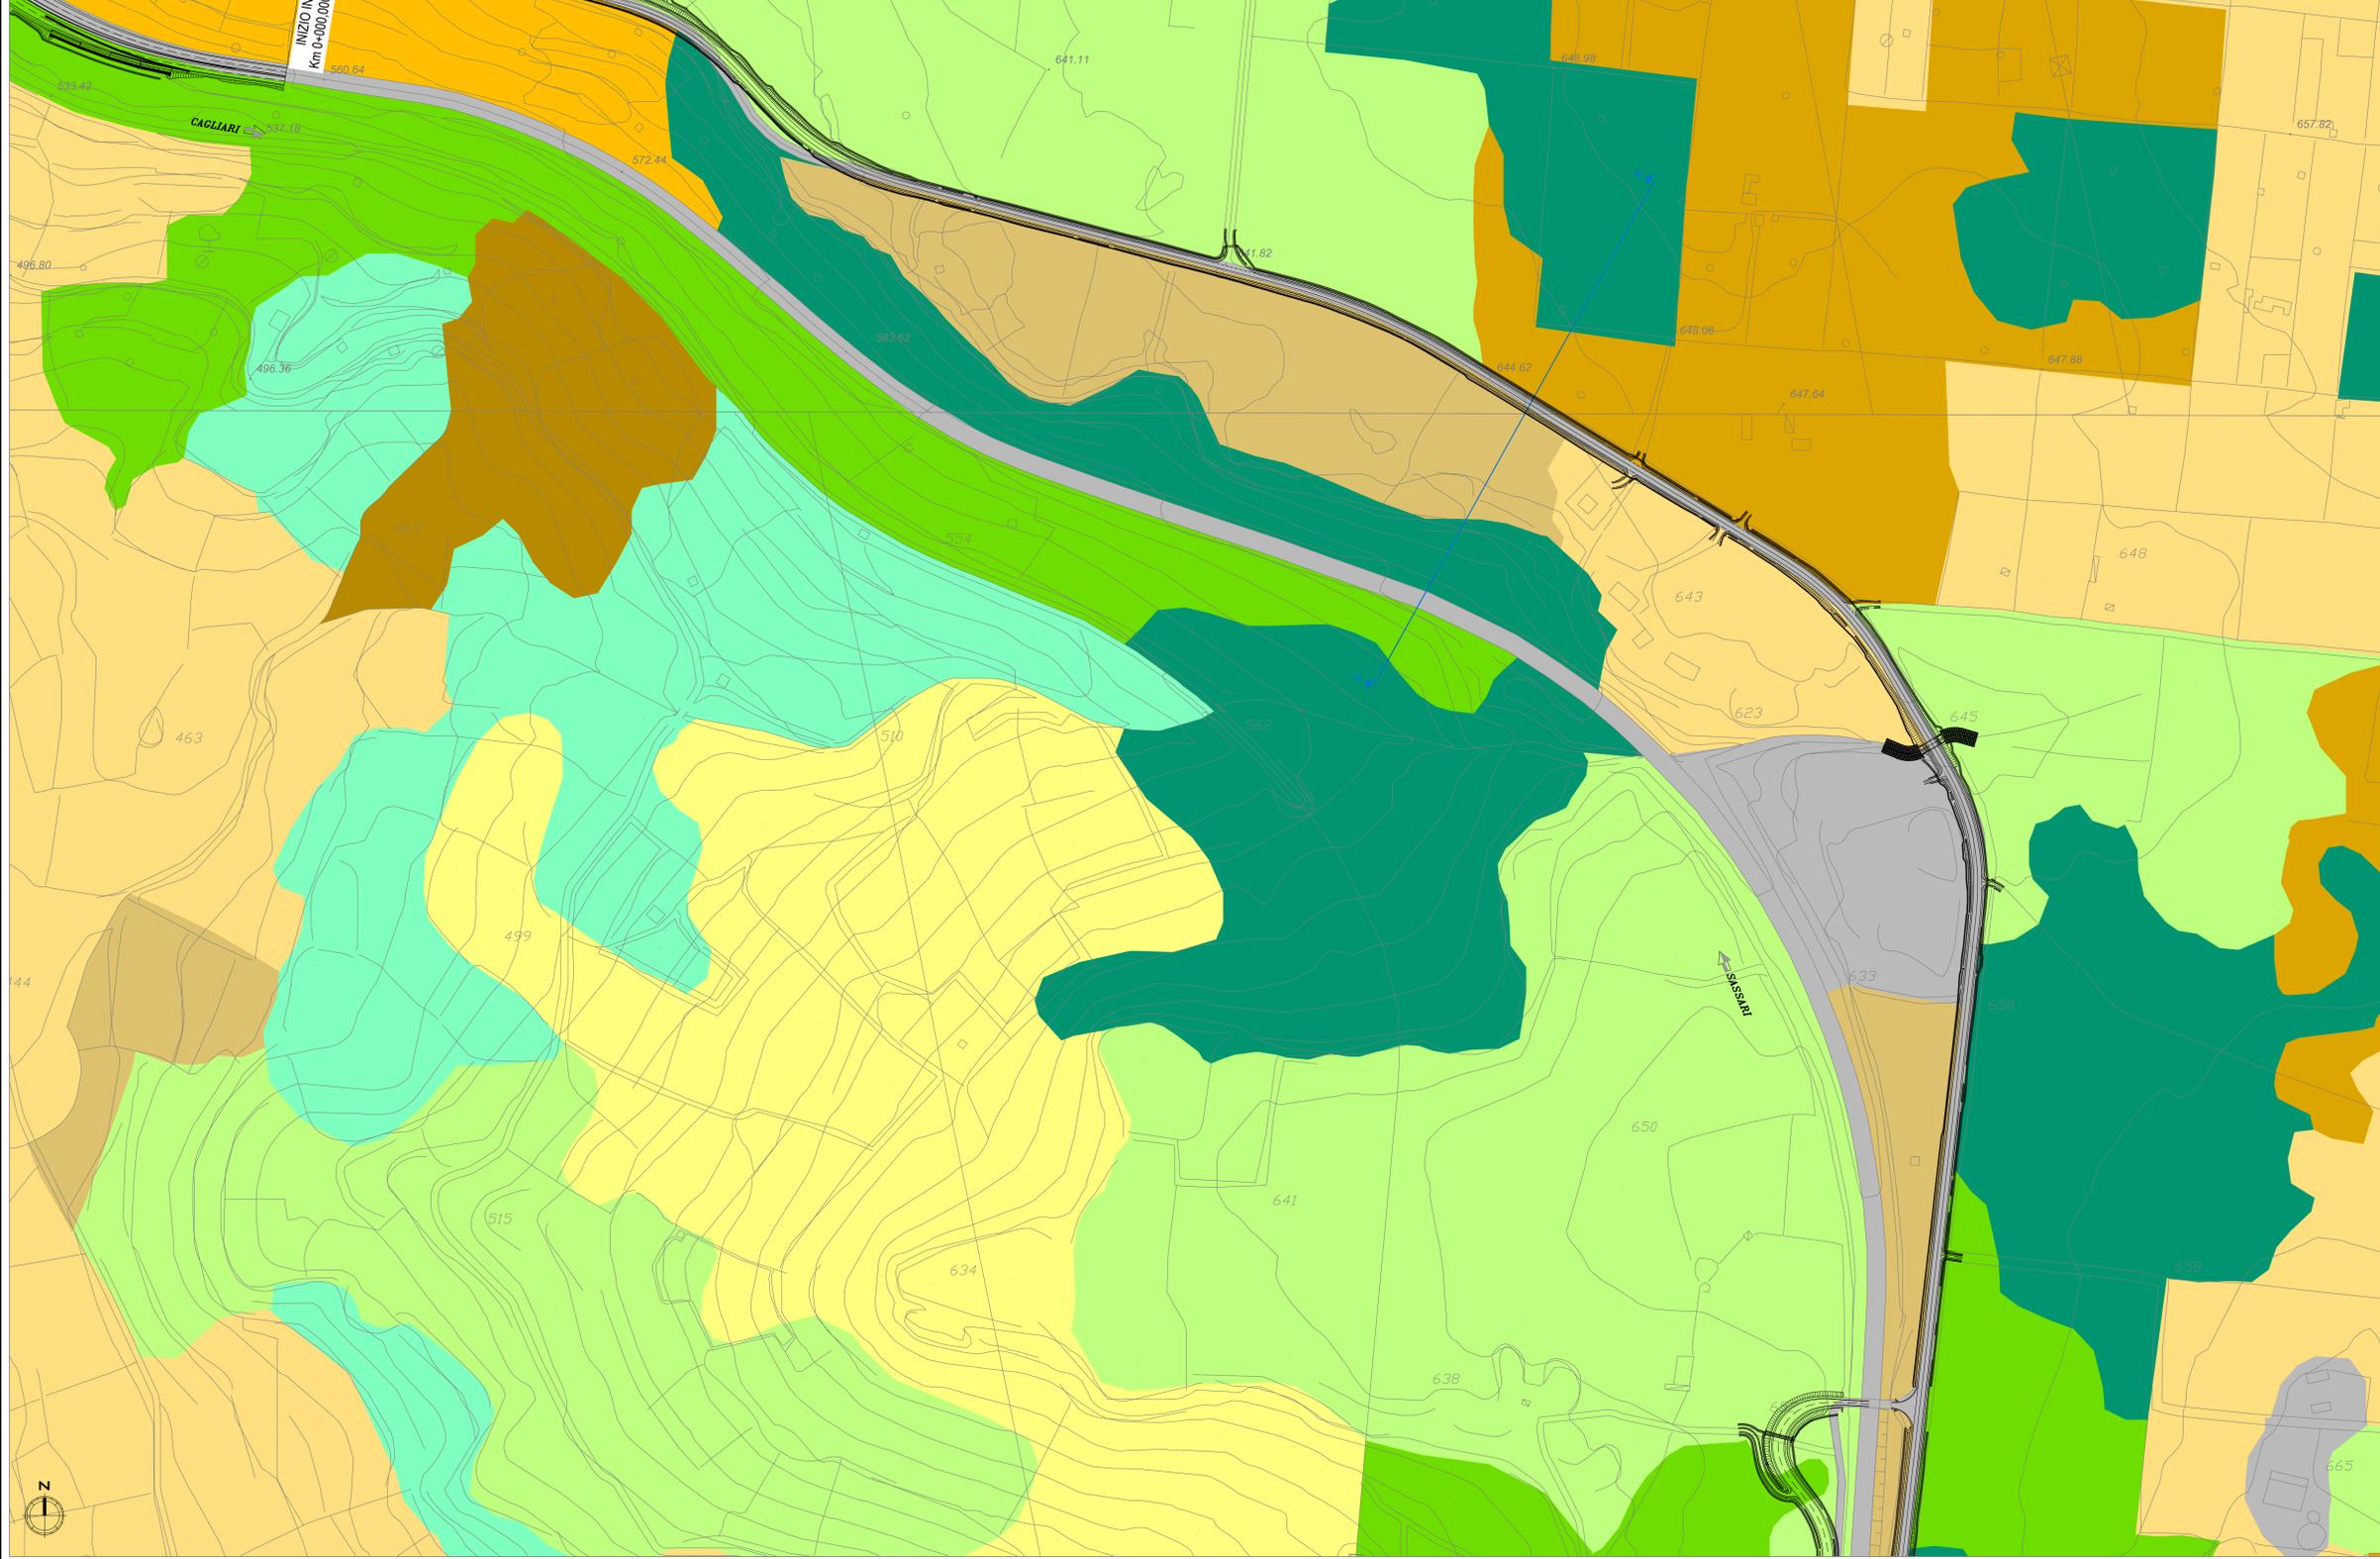

SEZIONE B - B' DELLO STATO ATTUALE
 scala 1:500

