



FASE 1
 Realizzazione tombino T1 viabilità locale 1 Nord
 Realizzazione tombino T3 nuova SP125 - inalterazione fossato lato nord
 Realizzazione variante alla SP125 tratto fuori sede da km 0+210 a km 1+155
 Realizzazione ampie C, D e D bidirezionali
 Realizzazione viabilità interpodiale 1 Sud tratto fuori sede e allargamento lato Ovest
 Realizzazione viabilità locale Nord tratto fuori sede
 Realizzazione vasca svincolo di Bonorva Sud
 SP125 D: Per la realizzazione scartole sisteme per realizzazione nuovo tombino T4a (60x80x50) l'opera di realizzazione deviazione provvisoria - inasamento tombino provvisorio (p.p.) ARMO (D=140) - 2,20m
 Realizzazione Variante Ovest a km 1+335
 Allargamento lato nord della SP125 dal km 1+335 al km 3+525 e dal km 4+320 al km 4+636.

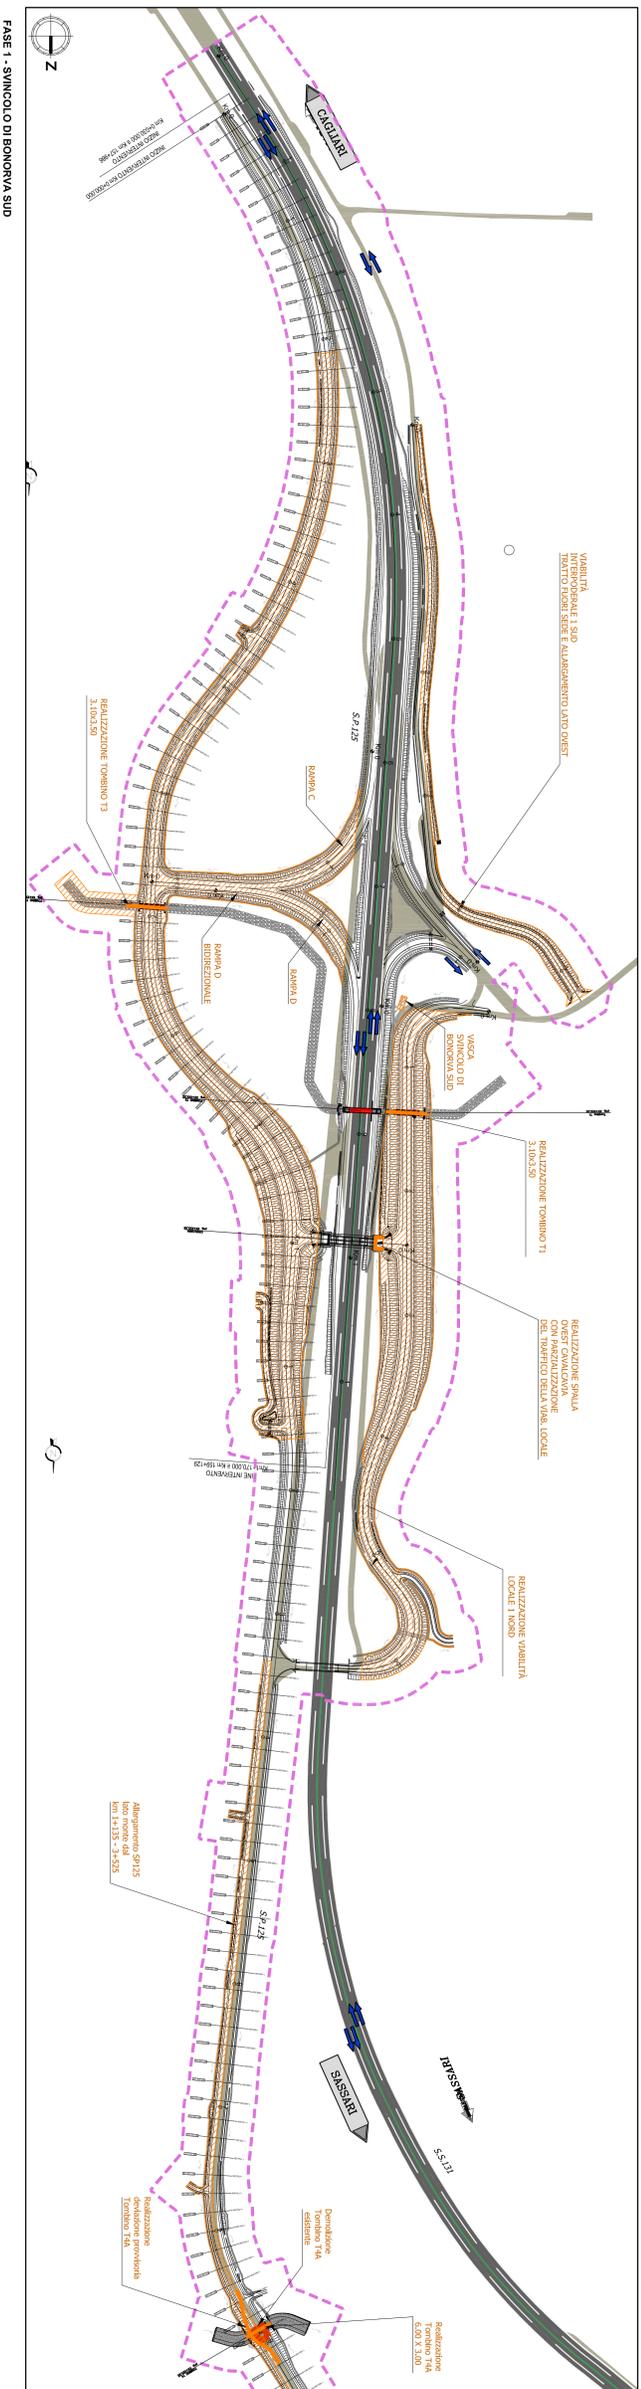

FASE 1 - SVINCOLO DI BONORVA SUD

FASE 2
 Carreggiata dir. Sassari - chiusura temporanea della corsia di marcia per realizzare l'impollimento della sede stradale; inasamento corsie specializzate delle rampe di svincolo; Impollimento tombino T2 lato est.
 Completamento ampie C, D e D e realizzazioni corsie specializzate
 Realizzazione impianti ampie C e D
 Completamento SP125 lato sud e nord, collegamento con l'esistente e apertura al traffico Viabilità locale nord - collegamento a esistente e apertura al traffico
 Messa a dimora delle Opere a Verde

FASE 3
 Parzializzazione traffico carreggiata lato Cagliari su corsie di sorpasso
 Completamento Tombino T2 prolungamento lato Ovest
 Completamento Kampe A e B
 Realizzazione inasamento Tombini T1, T2, T3
 Completamento della viabilità locale Sud e parzialmente della svincolo, installazione della segnaletica, manutenzione delle opere a verde e verifica attaccamento.
 Realizzazione Variante Ovest a km 1+335
 Realizzazione Variante Ovest a km 1+335 per provvisoria del traffico per realizzazione l'uso della trave e realizzazione dell'impollimento

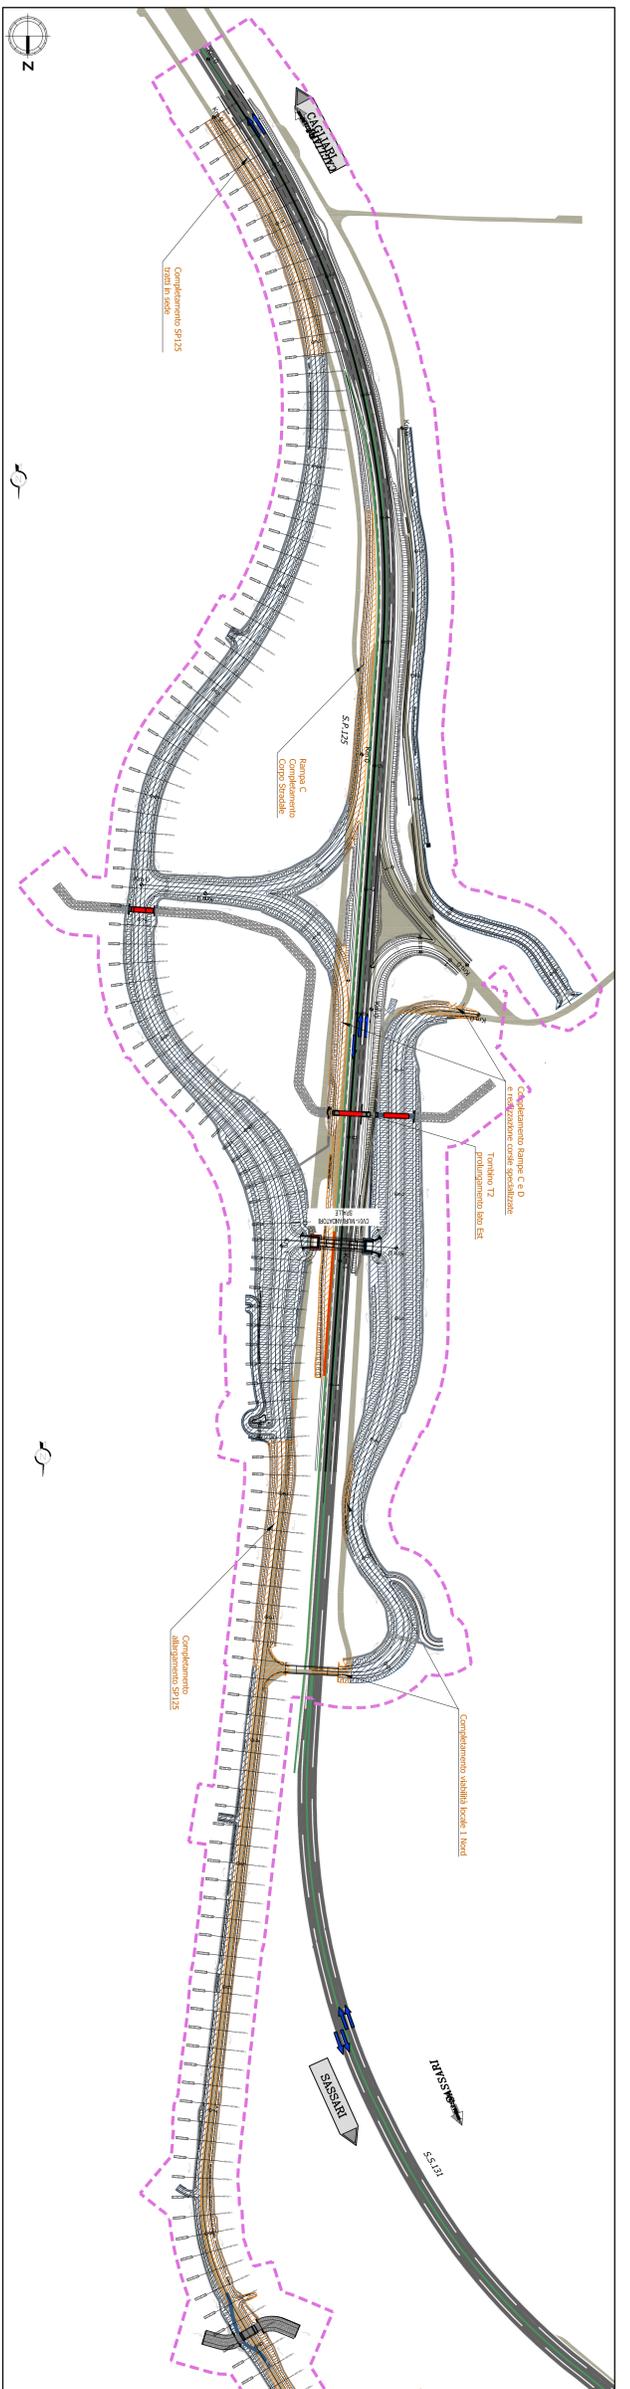

FASE 2 - SVINCOLO DI BONORVA SUD



Anas Spa
 Direzione Progettazione e Realizzazione Lavori

S.S. 131 di "Carlo Felice"
 Adeguamento e messa in sicurezza della S.S.131
 Risoluzione dei nodi critici - 1° stralcio
 del km 158+000 di km 162+700

PROGETTO ESECUTIVO CA283

PROGETTAZIONE: ANAS-Direzione Progettazione e Realizzazione Lavori

PROGETTISTI: *INGENNERI* *Studio Ing. Antonio Micali*
 Studio Ing. Antonio Micali - 07116
 Studio Ing. Antonio Micali - 07116

IL DISEGNO: *INGENNERI* *Studio Ing. Antonio Micali*
 Studio Ing. Antonio Micali - 07116
 Studio Ing. Antonio Micali - 07116


COORDINATORE PER LA SICUREZZA IN FASE DI PROGETTAZIONE: *INGENNERI* *Studio Ing. Antonio Micali*
 Studio Ing. Antonio Micali - 07116
 Studio Ing. Antonio Micali - 07116

NOTE: IL SEGR. DEL PROCEDIMENTO
 Deve essere depositato presso l'Ufficio Provinciale di Sassari

PROTOCOLLO: DATA

PLANIMETRIE DELLE FASI E SEZIONI TIPOLOGICHE
 (Tov. 1/4)

CODICE PROGETTO	NOME FILE	REVISIONE	SCALE
D	L0PLSP1E17101	A	1:2000
C			
B			
A			
REV.	DESCRIZIONE	DATA	ESATTO
			VERIFICATO
			APPROVATO

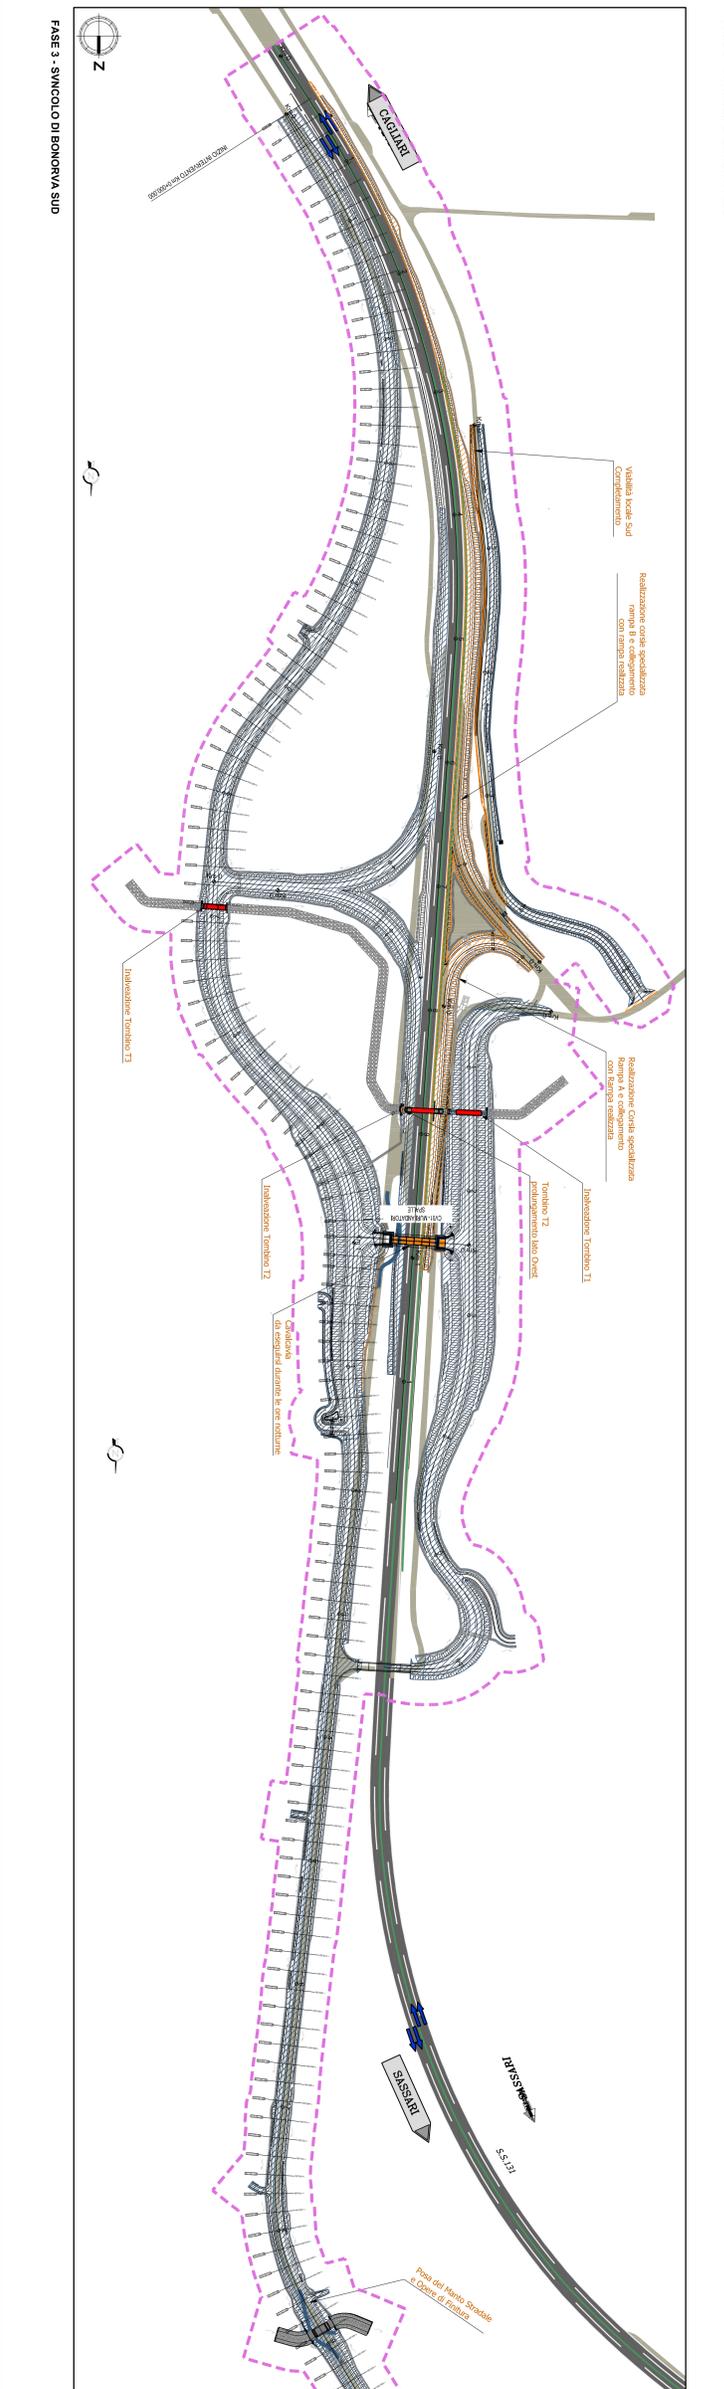

FASE 3 - SVINCOLO DI BONORVA SUD