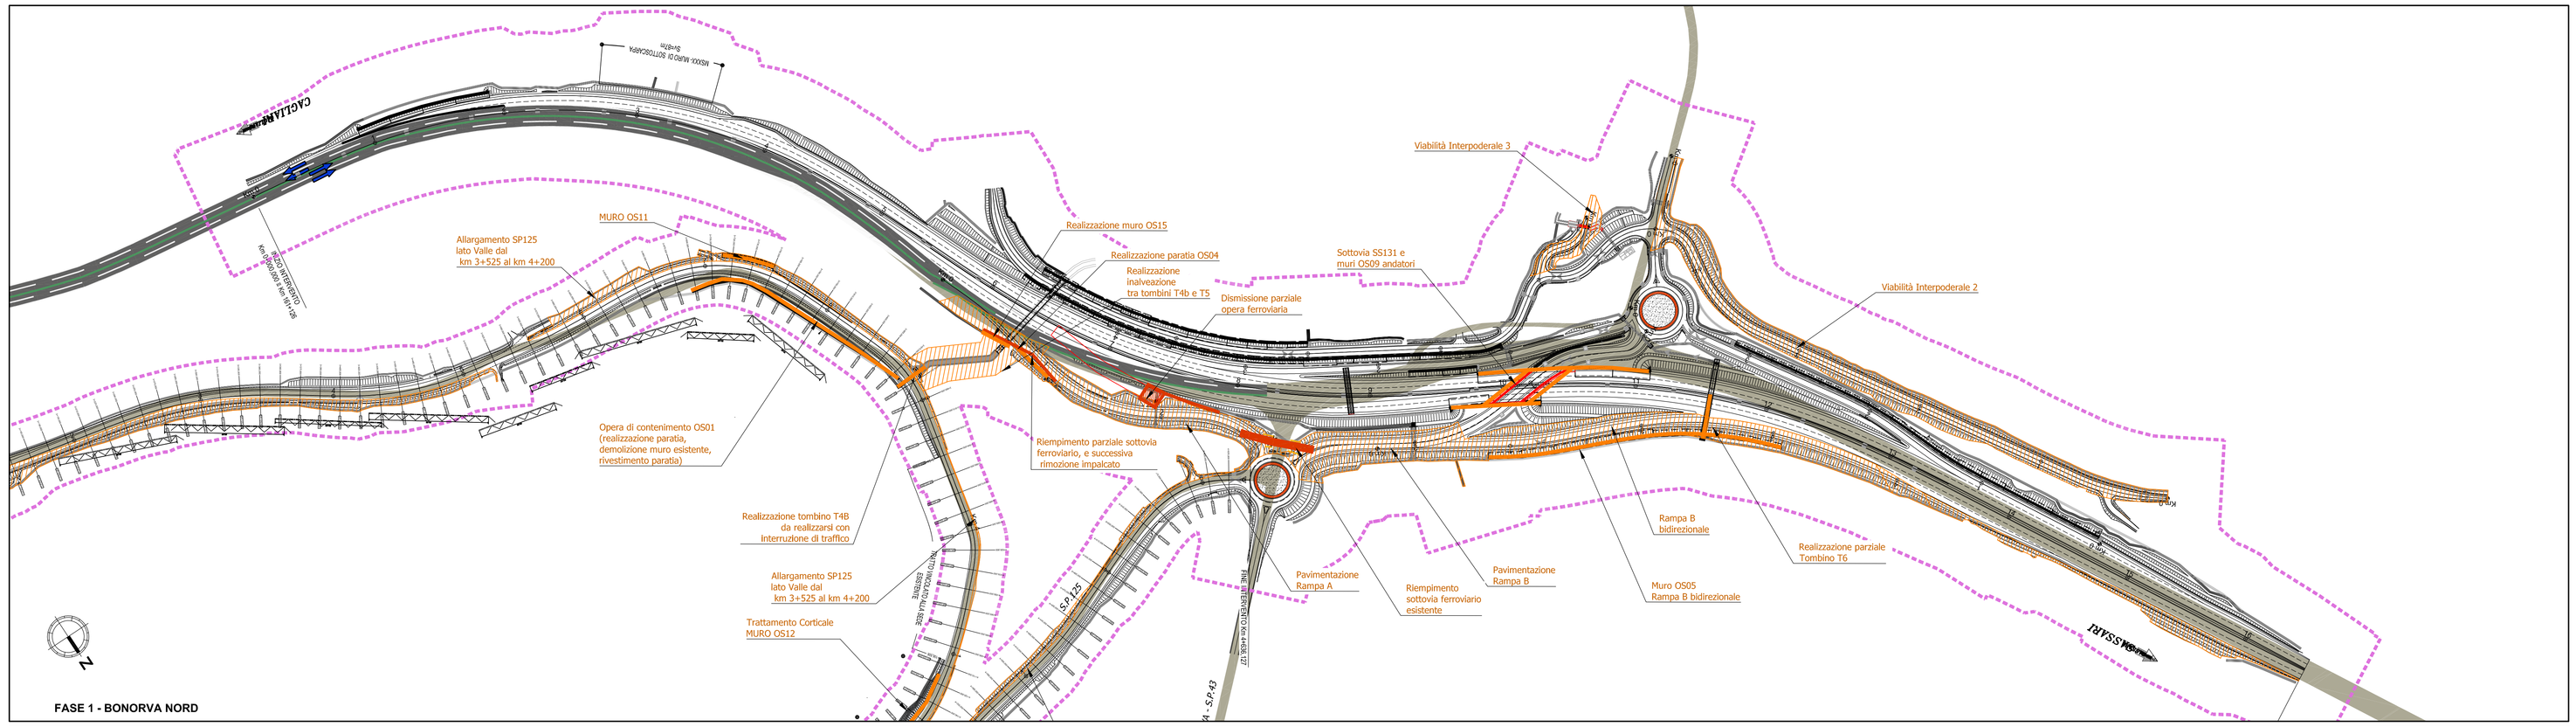

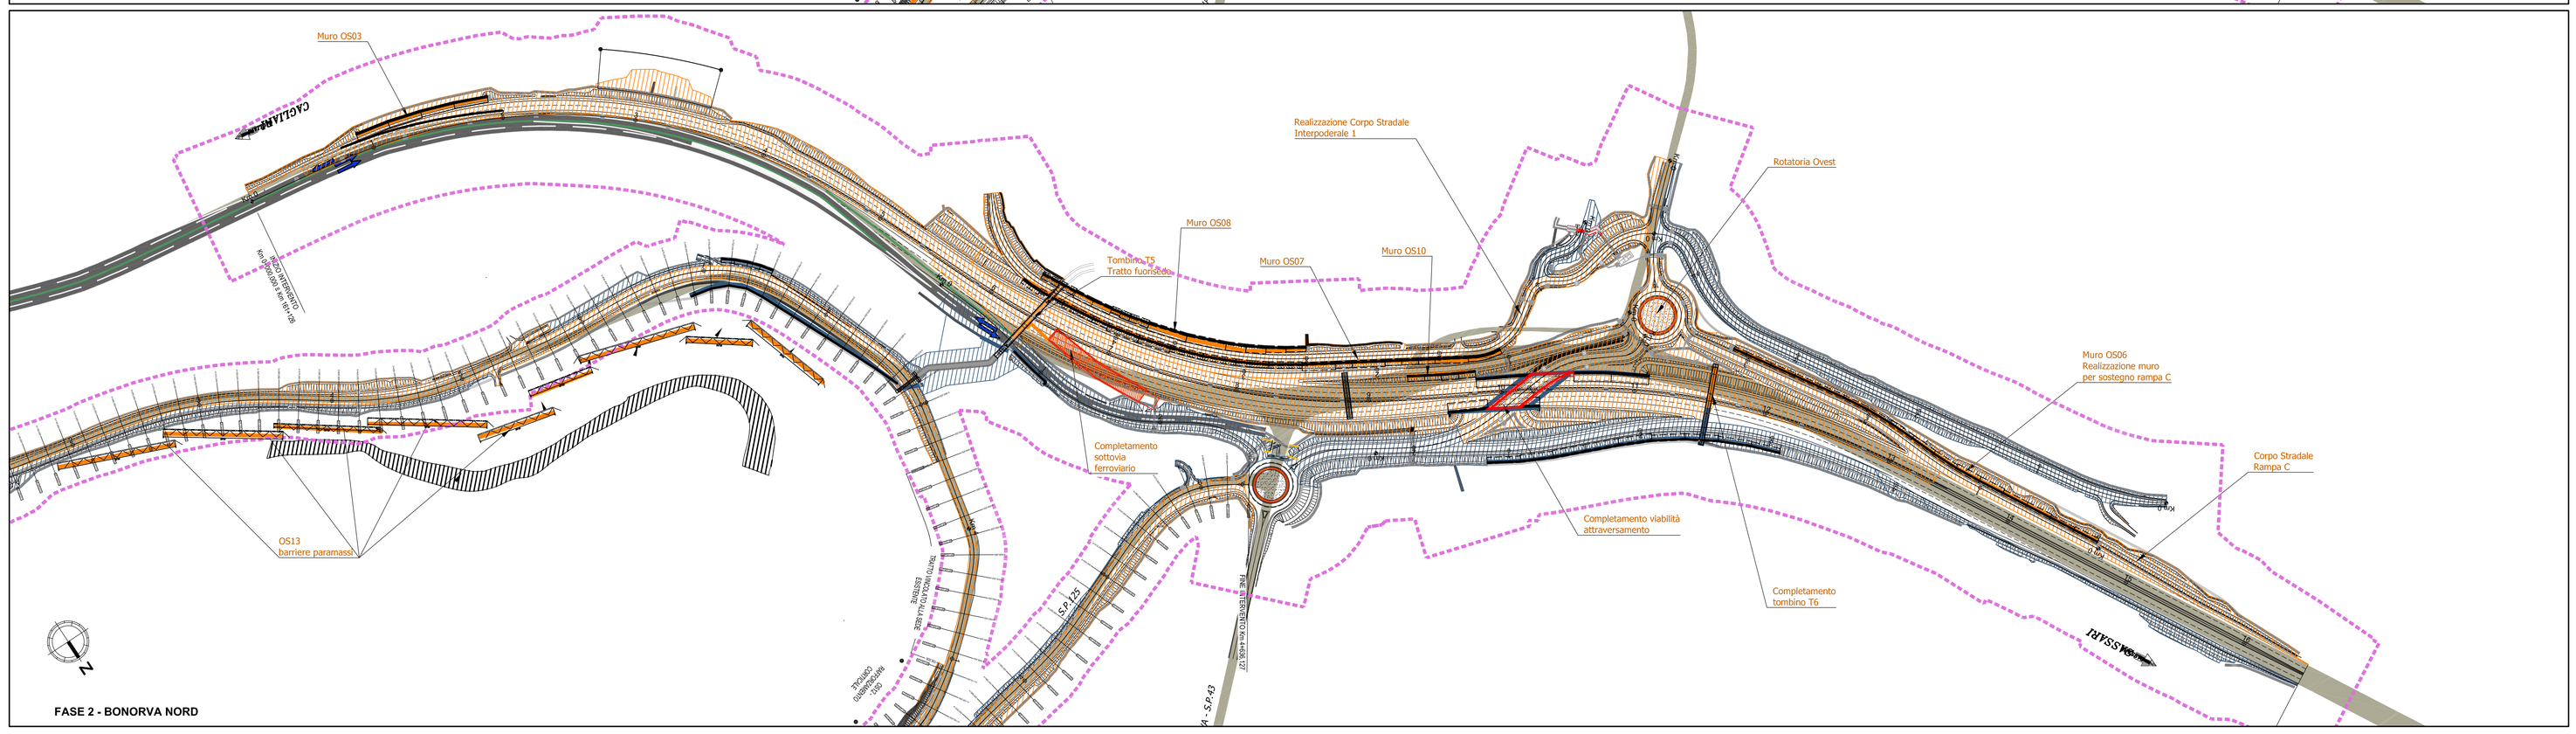

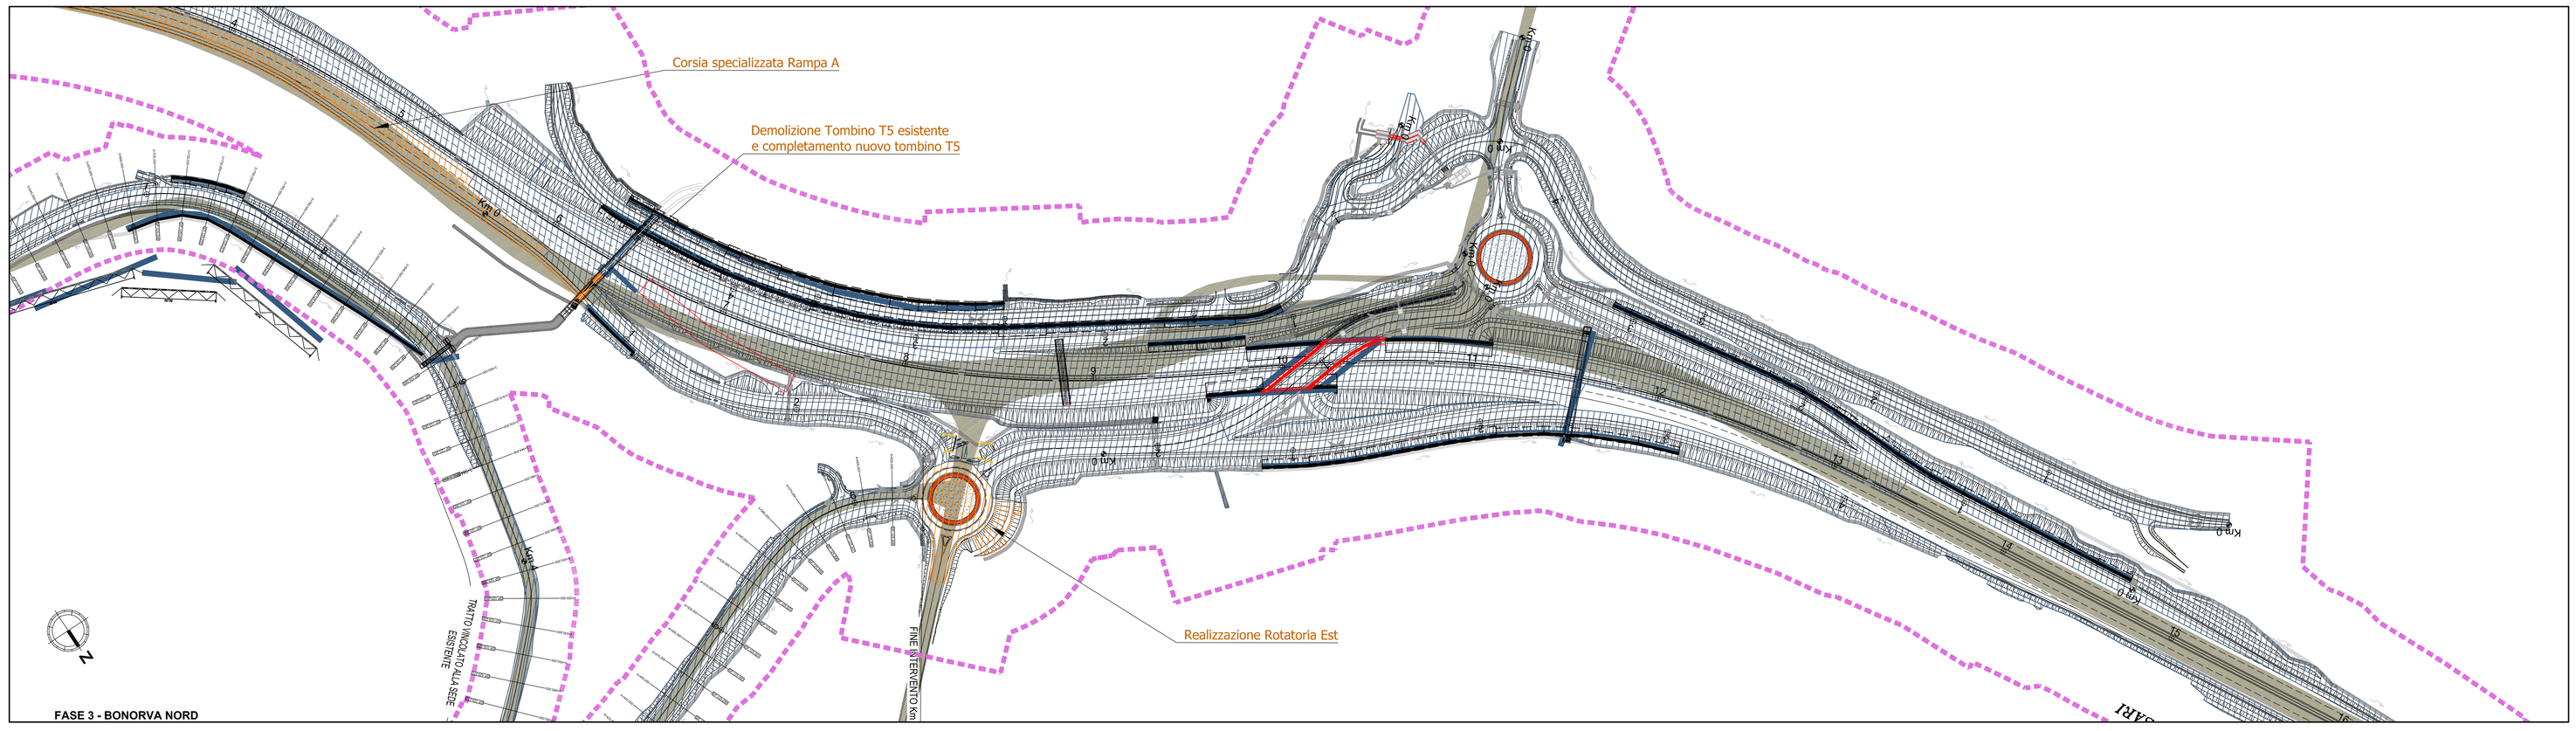

NOTE GENERALI

Keyplan

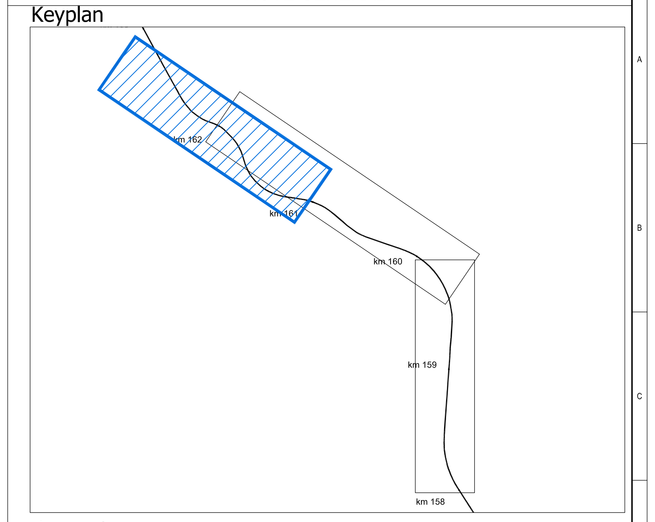

Legenda

- In realizzazione
- Realizzato
- Opere in realizzazione
- Opere realizzate
- Demolizioni
- Viabilità esistenti
- Barriere esistenti o provvisorie
- Fasce di rispetto stradale
- Circolazione SS131 attiva nella fase

FASE 1

Rampa A - sbancamento lato monte carreggiata SS per realizzazione tombino T5
Realizzazione del Muro OS15
Realizzazione Inalveazione tra tombini T4b e T5
Realizzazione paratia OS04 tramite parziale dismissione del sottovia ferroviario SS131 lato SS e successiva rimozione parziale della copertura. Successivo riempimento sottovia ferroviario SP43 e rimozione impalcato
Realizzazione corpo stradale della Rampa A bidirezionale
Realizzazione Muro Os05 Rampa B bidirezionale
Realizzazione parziale del Tombino T6
Realizzazione corpo stradale rampa B bidirezionale
Pavimentazione rampe A e B
Realizzazione Impianti Rampa B
Realizzazione Sottovia SS131 e muri 0S09 andatori
Realizzazione delle Viabilità interpoderali 2 e 3

FASE 2

Inserimento barriere paramassi OS13
Realizzazione Muro OS06 a sostegno della rampa C
Realizzazione corpo stradale della Rampa C e suoi impianti
Realizzazione muro OS08 a sostegno Interpoderale 1 con relative opere di drenaggio e successiva realizzazione del corpo stradale
Realizzazione Muro OS07 a sostegno della rampa D e relative opere di drenaggio e impianti
Realizzazione Corpo Stradale della S.S.131
Realizzazione paratie OS03 e OS10 carreggiata lato Cagliari e successive opere di drenaggio
Completamento tombino T5 tratto fuori sede S.S.131 esistente
Completamento riempimento del sottovia ferroviario, rimozione della copertura del sottovia lato CA e realizzazione del corpo stradale centrale della SS131
Completamento del tombino T6 sotto sede SS131
Realizzazione Rotatoria Ovest (lato carreggiata sud)
Completamento della viabilità di attraversamento
Messa a Dimora delle Opere a Verde

FASE 3

Deviazione del traffico sulla nuova carreggiata lato Cagliari
Demolizione del tombino esistente T5 e completamento del nuovo
Realizzazione corsia specializzata Rampa A
Realizzazione Rotatoria Est (lato carreggiata Nord)
Completamento del corpo stradale centrale della SS131 con sua pavimentazione, opere di finitura
Manutenzione Opere a Verde e verifica attecchimento

Anas SpA

Direzione Progettazione e Realizzazione Lavori

S.S. 131 di "Carlo Felice"

Adeguamento e messa in sicurezza della S.S.131
Risoluzione dei nodi critici – 1° stralcio
dal km 158+000 al km 162+700

PROGETTO ESECUTIVO | CA283

PROGETTAZIONE: ANAS–Direzione Progettazione e Realizzazione Lavori

PROGETTISTI:
Dott. Ing. Achille DEVITOFRANCESCHI — *Ordine Ing. di Roma n. 19116*
Dott. Ing. Alessandro MICHELI — *Ordine Ing. di Roma n. 19645*
IL GEOLOGO
Dott. Geol. Serena MAJETTA — *Ordine Geol. Lazio n. 928*
COORDINATORE PER LA SICUREZZA IN FASE DI PROGETTAZIONE
Geom. Fabio GUONDAM
VISTO: IL RESP. DEL PROCEDIMENTO
Dott. Ing. Salvatore FRAGA

PROTOCOLLO | DATA

PLANIMETRIE DELLE FASI E SEZIONI TIPOLOGICHE (Tav. 3/3)

CODICE PROGETTO				NOME FILE	REVISIONE	SCALA:
PROGETTO	LIV. PROG.	N. PROG.		T00CA00CANDI03A		
LOPLSP	E	1701		CODICE ELAB. T00CA00CANDI03	A	1:2000

REV.	DESCRIZIONE	DATA	REDATTO	VERIFICATO	APPROVATO
D					
C					
B					
A	EMISSIONE				