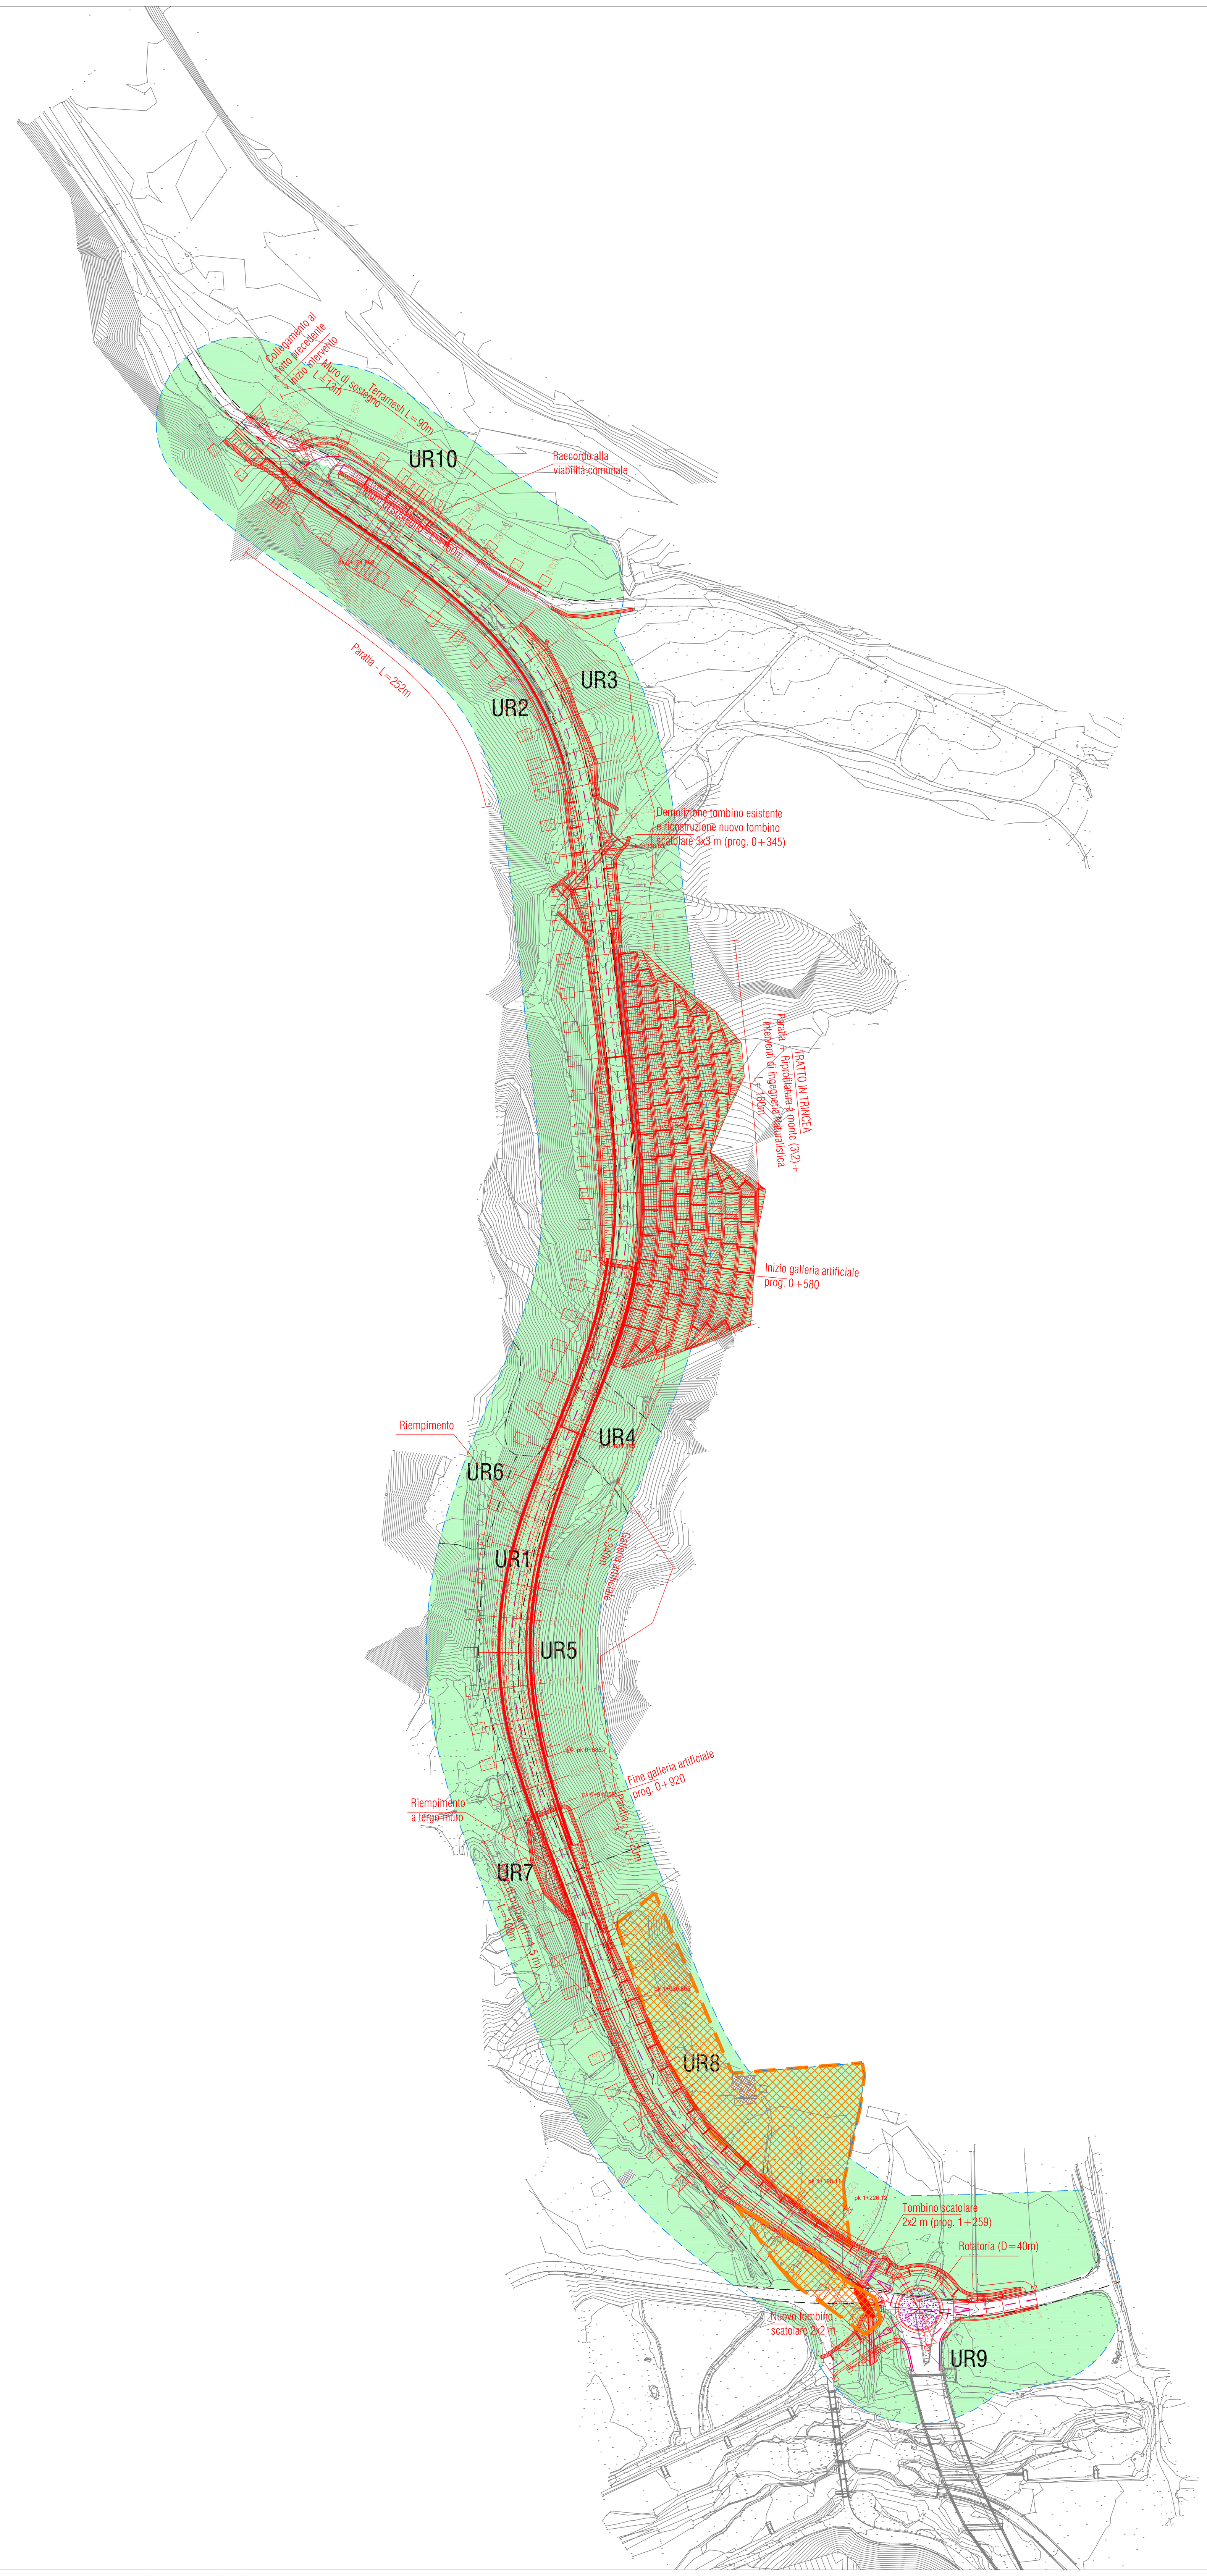

Nuova S.S. 182 "Trasversale delle Serre" – superamento del colle dello Scornari: carta del rischio archeologico assoluto su CELERIMETRICO, scala 1:2000

rischio medio basso	limiti UR
cantieri	progetto
edificato	

Anas SpA

Direzione Progettazione Realizzazione Lavori

S.S. 182 "TRASVERSALE DELLE SERRE"

Tronco 1° Lotto 1° Stralcio 2° completamento:
Superamento del colle dello Scornari

PROGETTO DI FATTIBILITA' TECNICO ECONOMICA

PROGETTISTA:
Ing. ALESSANDRO MICHELI
Ordine Ing. di Roma n. 19654
Ing. ACHILLE DEVITOFRANCESCHI
Ordine Ing. di Roma n. 19116

IL GEOLOGO:
Geol. SERENA MAJETTA
Ordine Geol. del Lazio n. 928

IL COORDINATORE PER LA SICUREZZA IN FASE DI PROGETTAZIONE:
Geom. FABIO QUONDAM

VISTO: IL RESPONSABILE DEL PROCEDIMENTO:
Ing. GIANFRANCO VASSELLI

L'ARCHEOLOGO
Dott. FABRIZIO FELICI

ARCHEOLOGIA
STUDIO PER LA VERIFICA DELL'INTERESSE ARCHEOLOGICO
(art. 25 Lgs. 50/2016)
Carta del rischio archeologico assoluto

COD. PROG.			NOME FILE	REVISIONE	SCALA:
PROGETTO: DPCZ06	LIV. PROG.: P	N. PROG.: 1601	T00 SG03 AMB PL05_A.dwg		
			CODICE ELAB.: T00SG03AMBPL05	A	1:2000

D					
C					
B					
A	Emissione per avvio procedure Dlgs. 50/2016	MAG 2017			
		DATA	REDATTO	VERIFICATO	APPROVATO