SEZIONE A-A'
scala 1:200

MV1 Sistemazione paesaggistica rotatoria

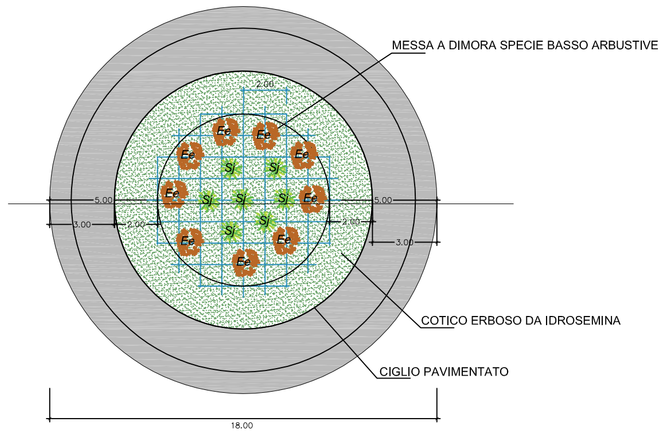

SESTO DI IMPIANTO

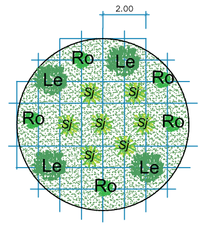

PROFILO TIPO

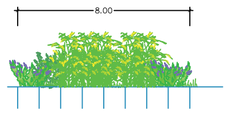

SPECIE BASSO ARBUSTIVE

Spartium junceum (ginestra odorosa)

Rosmarinus officinalis (Rosmarino)

Pistacia lentiscus (Lentisco)

SEZIONE E-E'
scala 1:200

Mv6 Rivestimento delle scarpate con biostuoia in juta con funzione antierosiva e formazione di cotico erboso mediante idrosemina a spessore e messa a dimora di arbusti bassi autoctoni

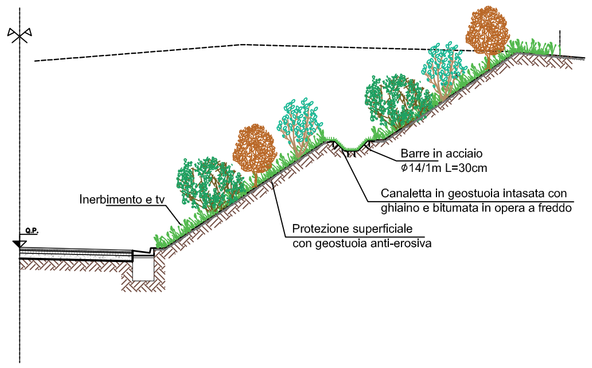

SESTO DI IMPIANTO

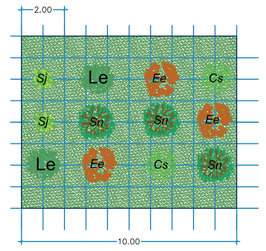

PROFILO TIPO

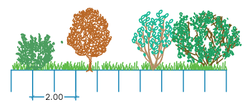

RAPPRESENTAZIONE GRAFICA DELLE SPECIE ARBUSTIVE

SPECIE BASSO ARBUSTIVE

Sambucus nigra (Sambuco)

Cornus Sanguinea (sanguinello)

Euonymus europeus (berretta da prete)

Spartium junceum (ginestra odorosa)

Pistacia lentiscus (Lentisco)

SEZIONE B-B'
scala 1:200

Mv2 Formazione di fascia di riconnessione con il sistema agricolo mediante idrosemina e messa a dimora di specie basso arbustive

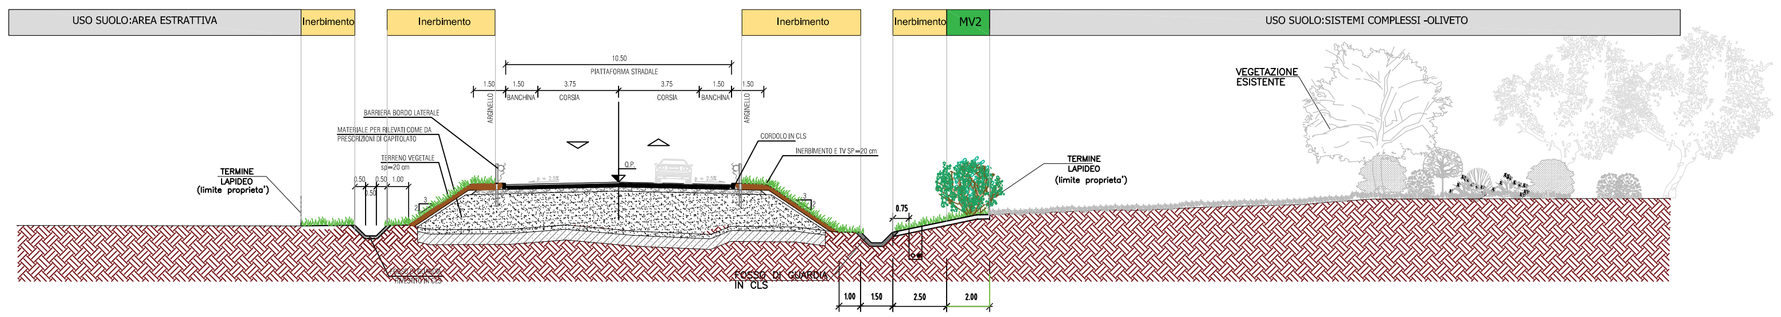

SESTO DI IMPIANTO

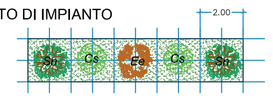

PROFILO TIPO

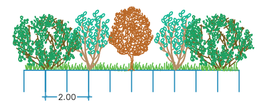

RAPPRESENTAZIONE GRAFICA DELLE SPECIE ARBUSTIVE

SPECIE BASSO ARBUSTIVE

Sambucus nigra (Sambuco)

Cornus Sanguinea (sanguinello)

Euonymus europeus (berretta da prete)

SEZIONE C-C'
scala 1:200

Mv2a Formazione di fascia di riconnessione con il sistema boscato e agricolo mediante idrosemina e messa a dimora di specie alto e basso arbustive

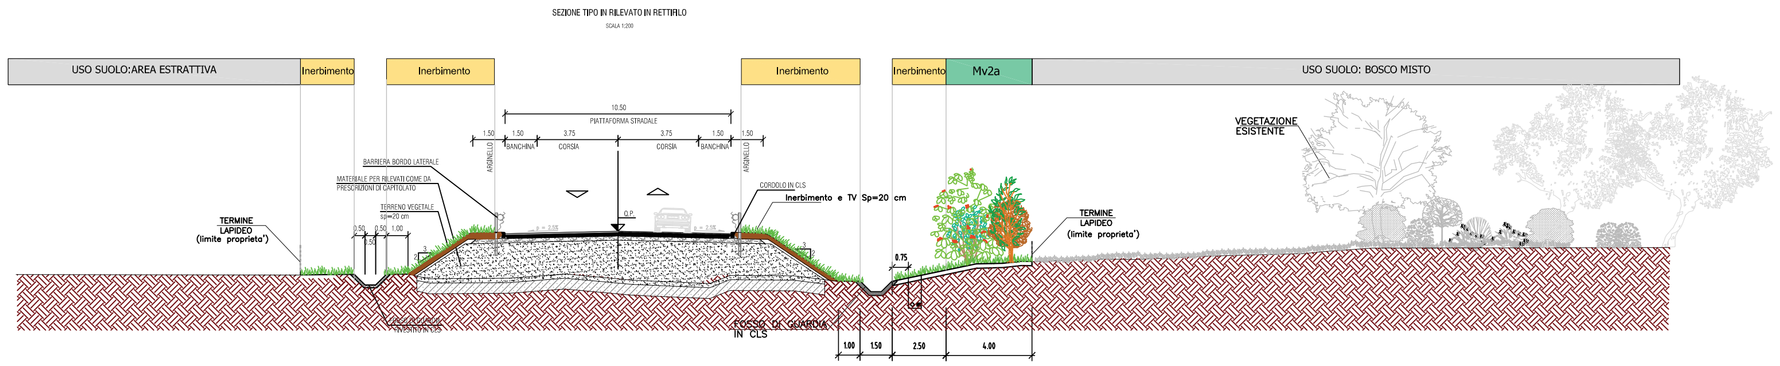

RAPPRESENTAZIONE GRAFICA DELLE SPECIE ARBUSTIVE

SESTO DI IMPIANTO

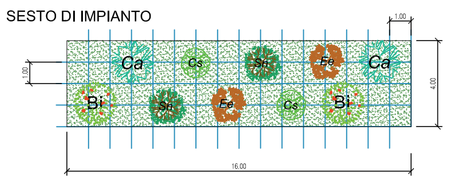

PROFILO TIPO

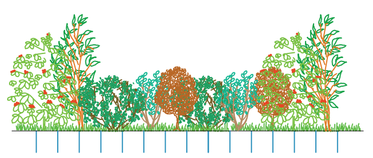

SPECIE ALTO ARBUSTIVE

Corilus avellana (nocciolo)

Crataegus monogyna (biancospino)

SPECIE BASSO ARBUSTIVE

Sambucus nigra (Sambuco)

Cornus Sanguinea (sanguinello)

Euonymus europeus (berretta da prete)

SEZIONE D-D'
scala 1:200

Mv5 Rimboschimento arbustivo con funzione di riconnessione ecologica in corrispondenza della galleria artificiale

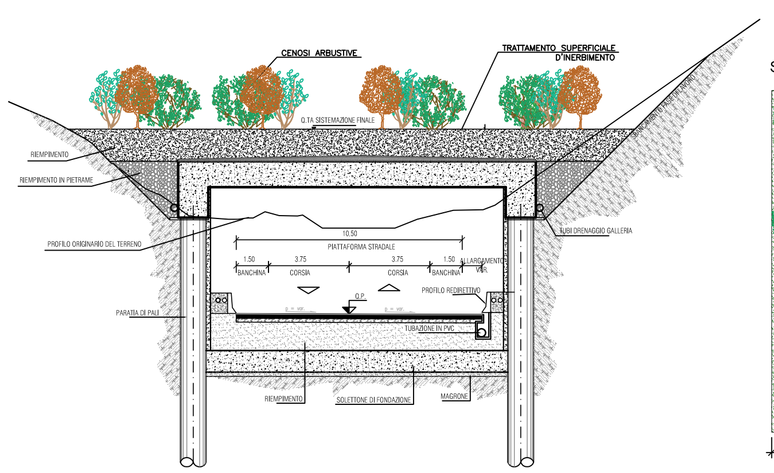

SESTO DI IMPIANTO

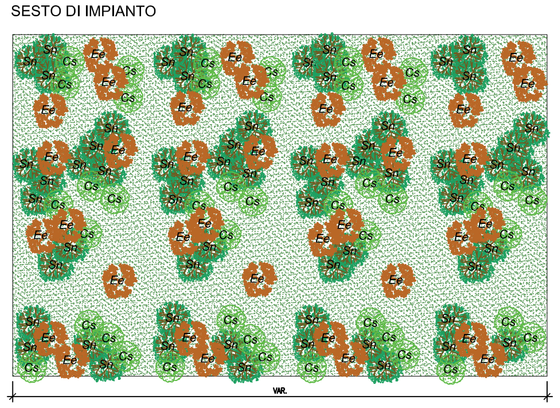

RAPPRESENTAZIONE GRAFICA DEL

SPECIE BASSO ARBUSTIVE

Sambucus nigra (Sambuco)

Cornus Sanguinea (sanguinello)

Euonymus europeus (berretta da prete)

SEZIONE F-F'
scala 1:200

Mv4 Fascia tampone di ricucitura con il sistema boscato mediante intervento d'ingegneria naturalistica tipo stabilizzante (viminate vive alternate a file di talee/astoni di salice)

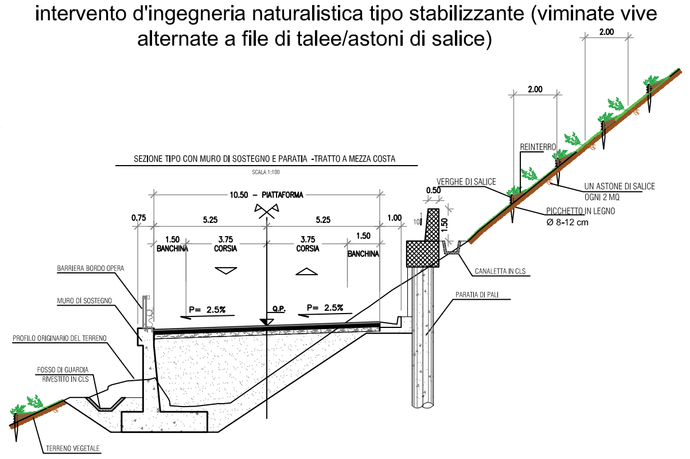

SEZIONE G-G'
scala 1:200

Mv7 Terre armate

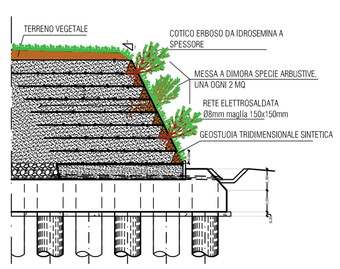

KEYPLAN

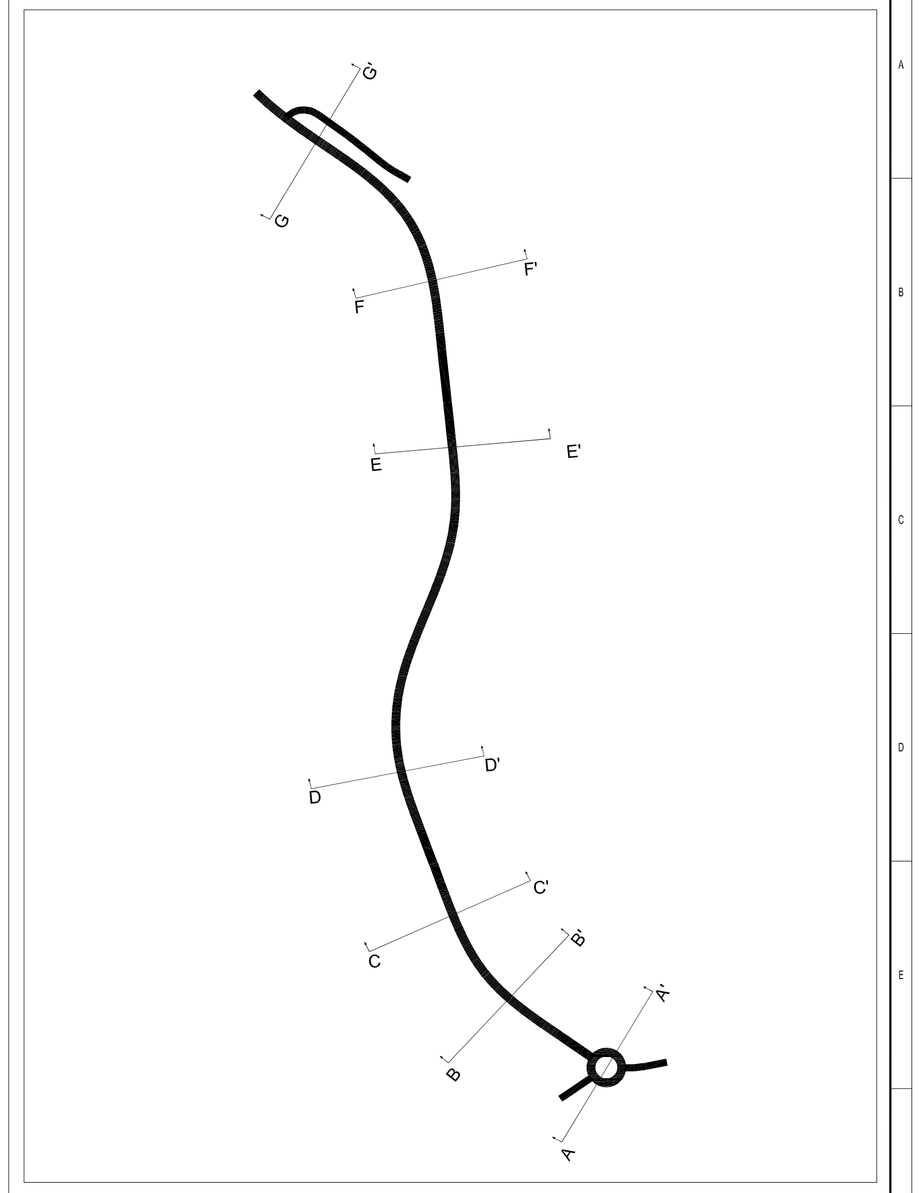

Anas SpA

Direzione Progettazione Realizzazione Lavori

S.S. 182 "TRASVERSALE DELLE SERRE"

Tronco 1° Lotto 1° Stralcio 2° completamento:
Superamento del colle dello Scornari

PROGETTO DI FATTIBILITA' TECNICO ECONOMICA

PROGETTISTA:
Ing. ALESSANDRO MICHELI
Ordine Ing. di Roma n. 19654
Ing. ACHILLE DEVITOFRANCESCHI
Ordine Ing. di Roma n. 19116

IL GEOLOGO:
Geol. SERENA MAJETTA
Ordine Geol. del Lazio n. 928

IL COORDINATORE PER LA SICUREZZA IN FASE DI PROGETTAZIONE:
Geom. FABIO QUONDAM

VISTO: IL RESPONSABILE DEL PROCEDIMENTO:
Ing. GIANFRANCO VASSELLI

STUDIO PRELIMINARE AMBIENTALE

Inquadramento del progetto

Sezioni tipo interventi di mitigazione

COD. PROG.				NOME FILE	REVISIONE	SCALA:
PROGETTO	LIV. PROG.	N. PROG.		T00IA20AMBSZ01_A.DWG		
DFCZ06	P	1601		T00IA20AMBSZ01	A	Varie

D						
C						
B						
A	Emissione per avvio procedure Dlgs. 50/2016	MAG 2017				
		DATA	REDATTO	VERIFICATO	APPROVATO	