

ambito amministrativo:
REGIONE MOLISE
PROVINCIA DI CAMPOBASSO
COMUNE DI TERMOLI

titolo:
Manutenzione straordinaria della
centrale termoelettrica a ciclo
combinato **ex BG I.P. di Termoli**

descrizione:
Vincolistica beni ambientali
vincoli del paesaggio D.Lgs.
42/04

scala:	--	elaborato:	EG08-vdp
formato:	A3		
data:	13\09\2017		
revisione: 00	controllo: <input checked="" type="checkbox"/>		
revisione amb.:	--		

tipologia:
Studio di fattibilità tecnica ed
economica

committente: Snowstorm Srl




enti:

progettista:

Progettazione Ambientale
ISO 14001:2015  Studio di Ingegneria
ing. Sergio Iezzi

Studio: Via Rigopiano 20/5, 65124 Pescara (PE) - tel./fax. +39 085-41.70.136
- mob.+39 346.82.91.332 - e-mail: sergio@iezzi.eu - PEC:
sergio@pec.iezzi.eu - P.IVA: 01592970667 - C.F.: ZZISRG74P25G878H -
Albo degli Ingegneri di Pescara n. 1764 - web: iezzi.eu

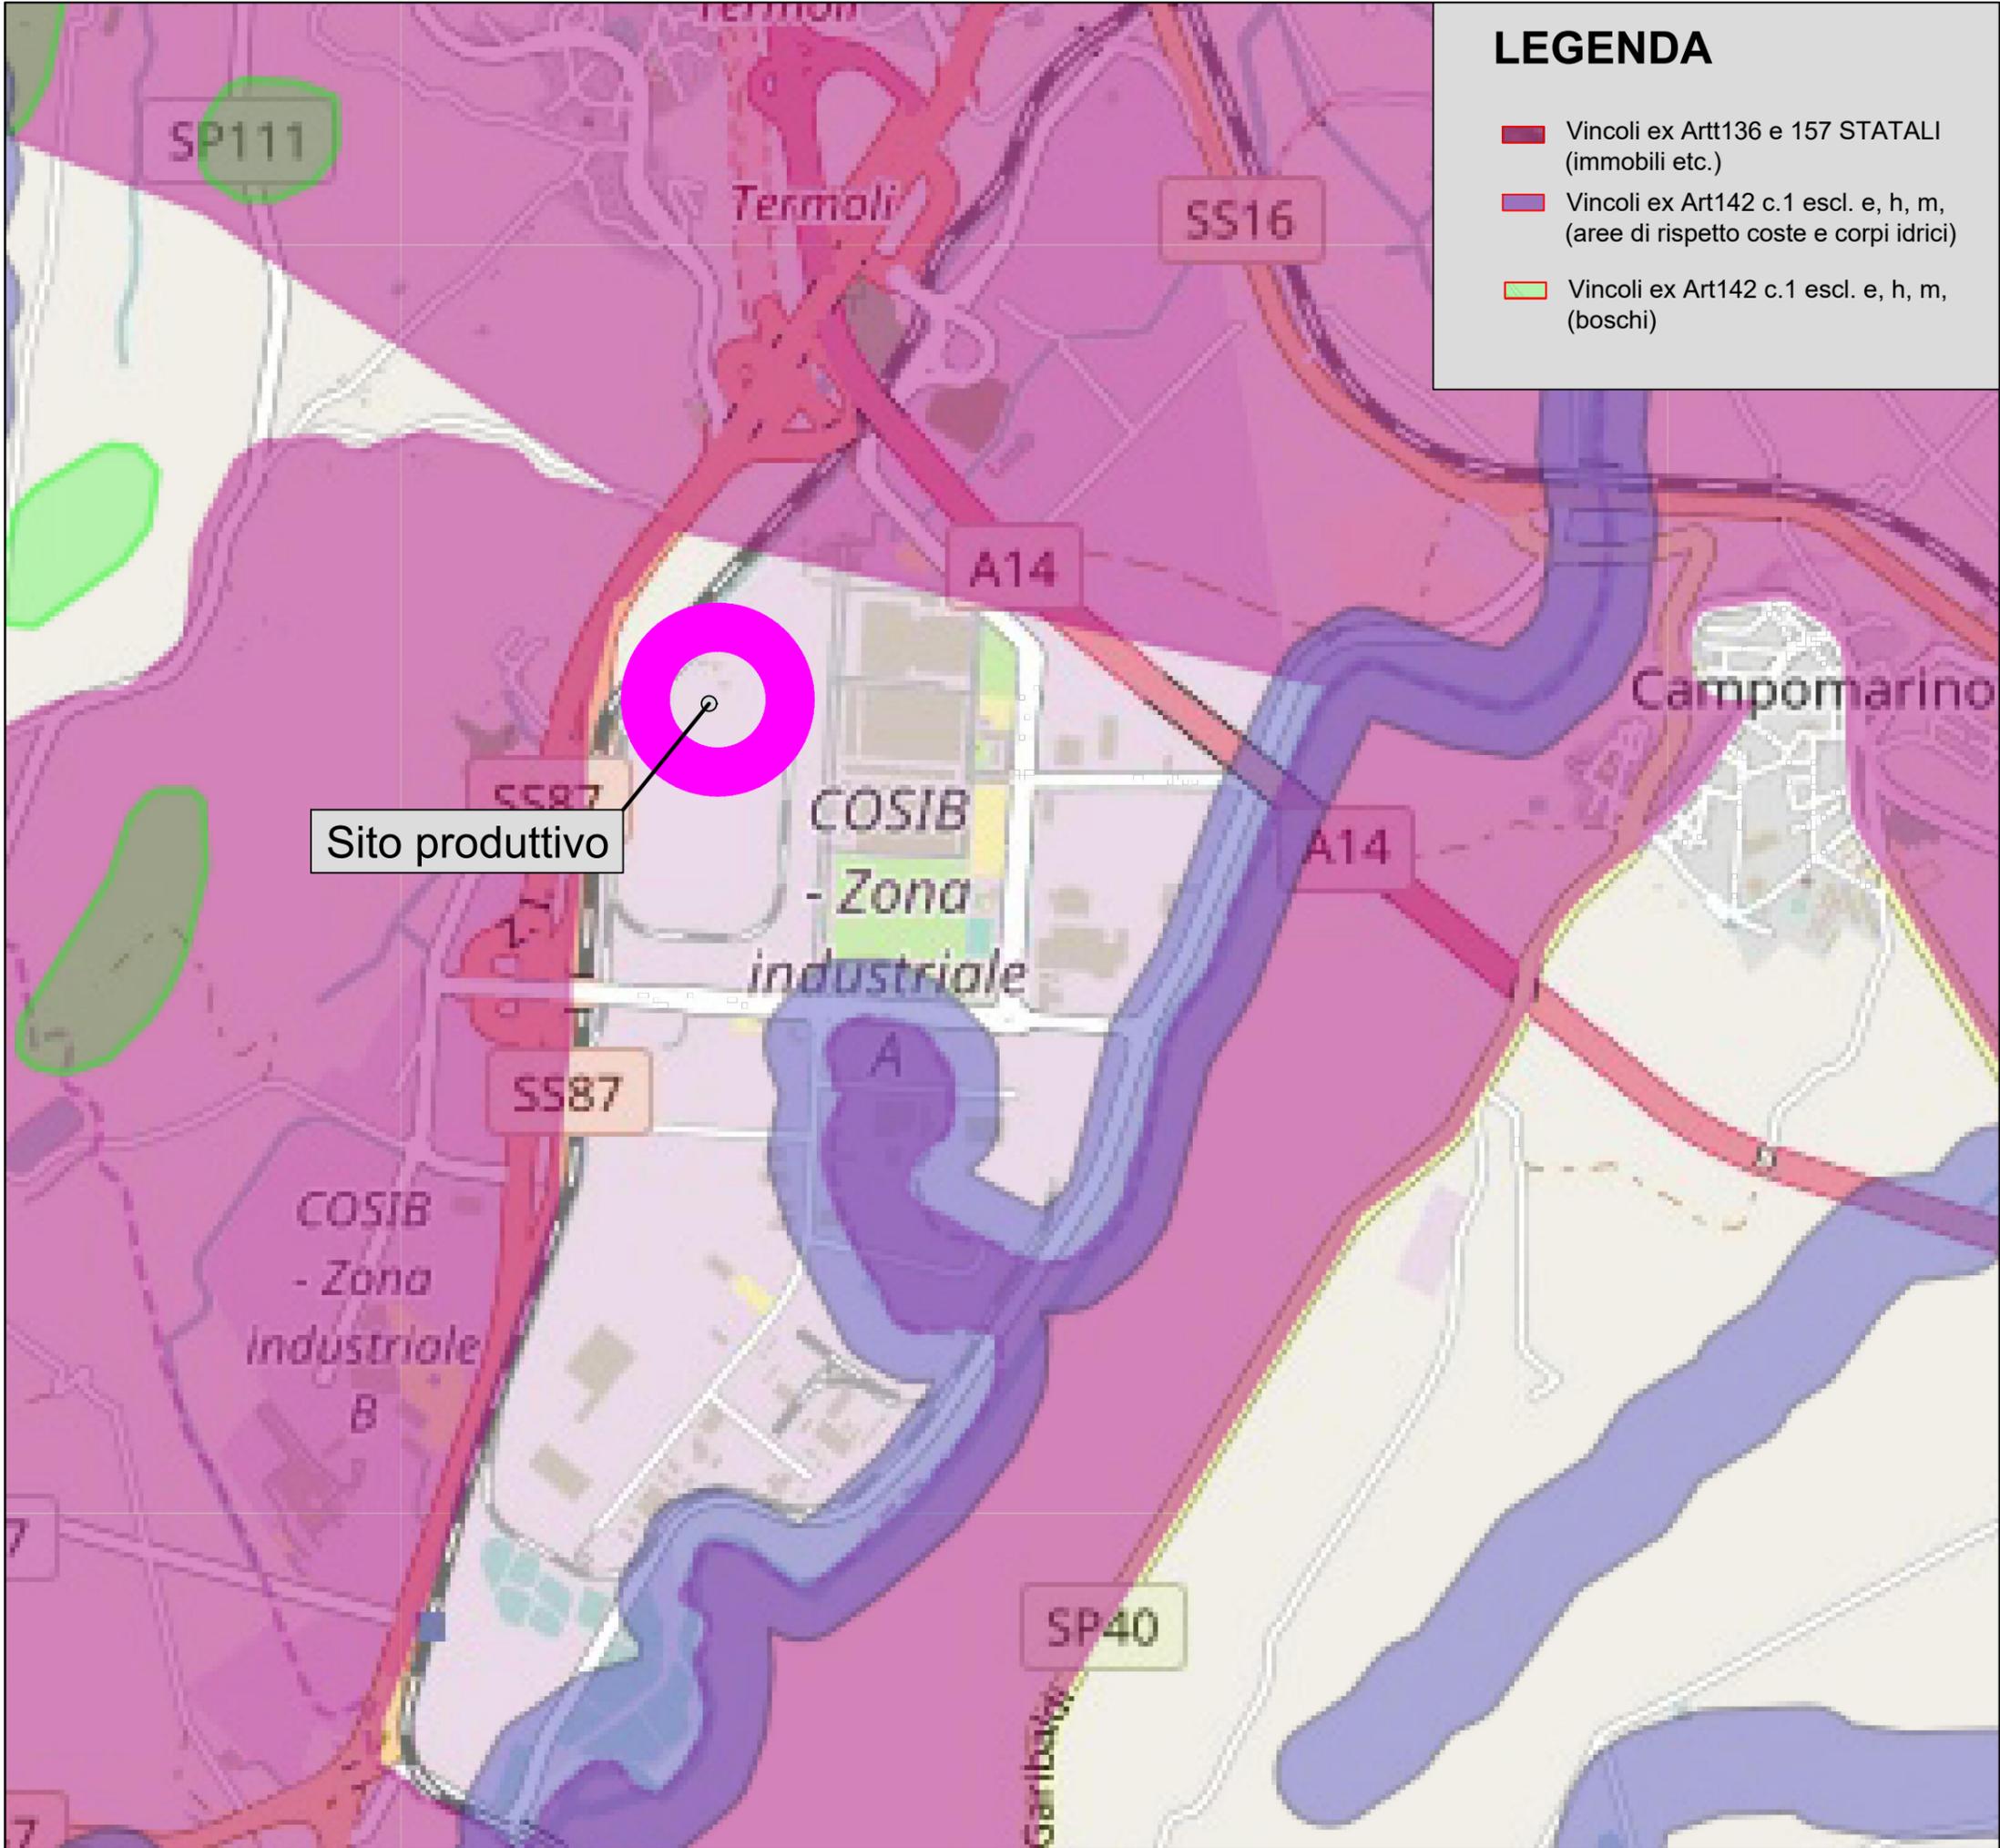

LEGENDA

-  Vincoli ex Artt136 e 157 STATALI (immobili etc.)
-  Vincoli ex Art142 c.1 escl. e, h, m, (aree di rispetto coste e corpi idrici)
-  Vincoli ex Art142 c.1 escl. e, h, m, (boschi)