

ambito amministrativo:
REGIONE MOLISE
PROVINCIA DI CAMPOBASSO
COMUNE DI TERMOLI

titolo:
Manutenzione straordinaria della centrale termoelettrica a ciclo combinato ex BG I.P. di Termoli

descrizione:
Inquadramento Territoriale
Piano regolatore territoriale

scala:	--	elaborato: EG12-prt
formato:	A3	
data:	13/09/2017	
revisione: 00	controllo: <input checked="" type="checkbox"/>	
revisione amb.:	--	

tipologia:
Studio di fattibilità tecnica ed economica

committente: Snowstorm Srl




enti:

progettista:

Progettazione Ambientale
ISO 14001:2015 **SI** Studio di Ingegneria
 ing. Sergio Iezzi

Studio: Via Rigopiano 20/5, 65124 Pescara (PE) - tel./fax. +39 085-41.70.136
 - mob.+39 346.82.91.332 - e-mail: sergio@iezzi.eu - PEC:
 sergio@pec.iezzi.eu - P.IVA: 01592970667 - C.F.: ZZISRG74P25G878H -
 Albo degli Ingegneri di Pescara n. 1764 - web: iezzi.eu

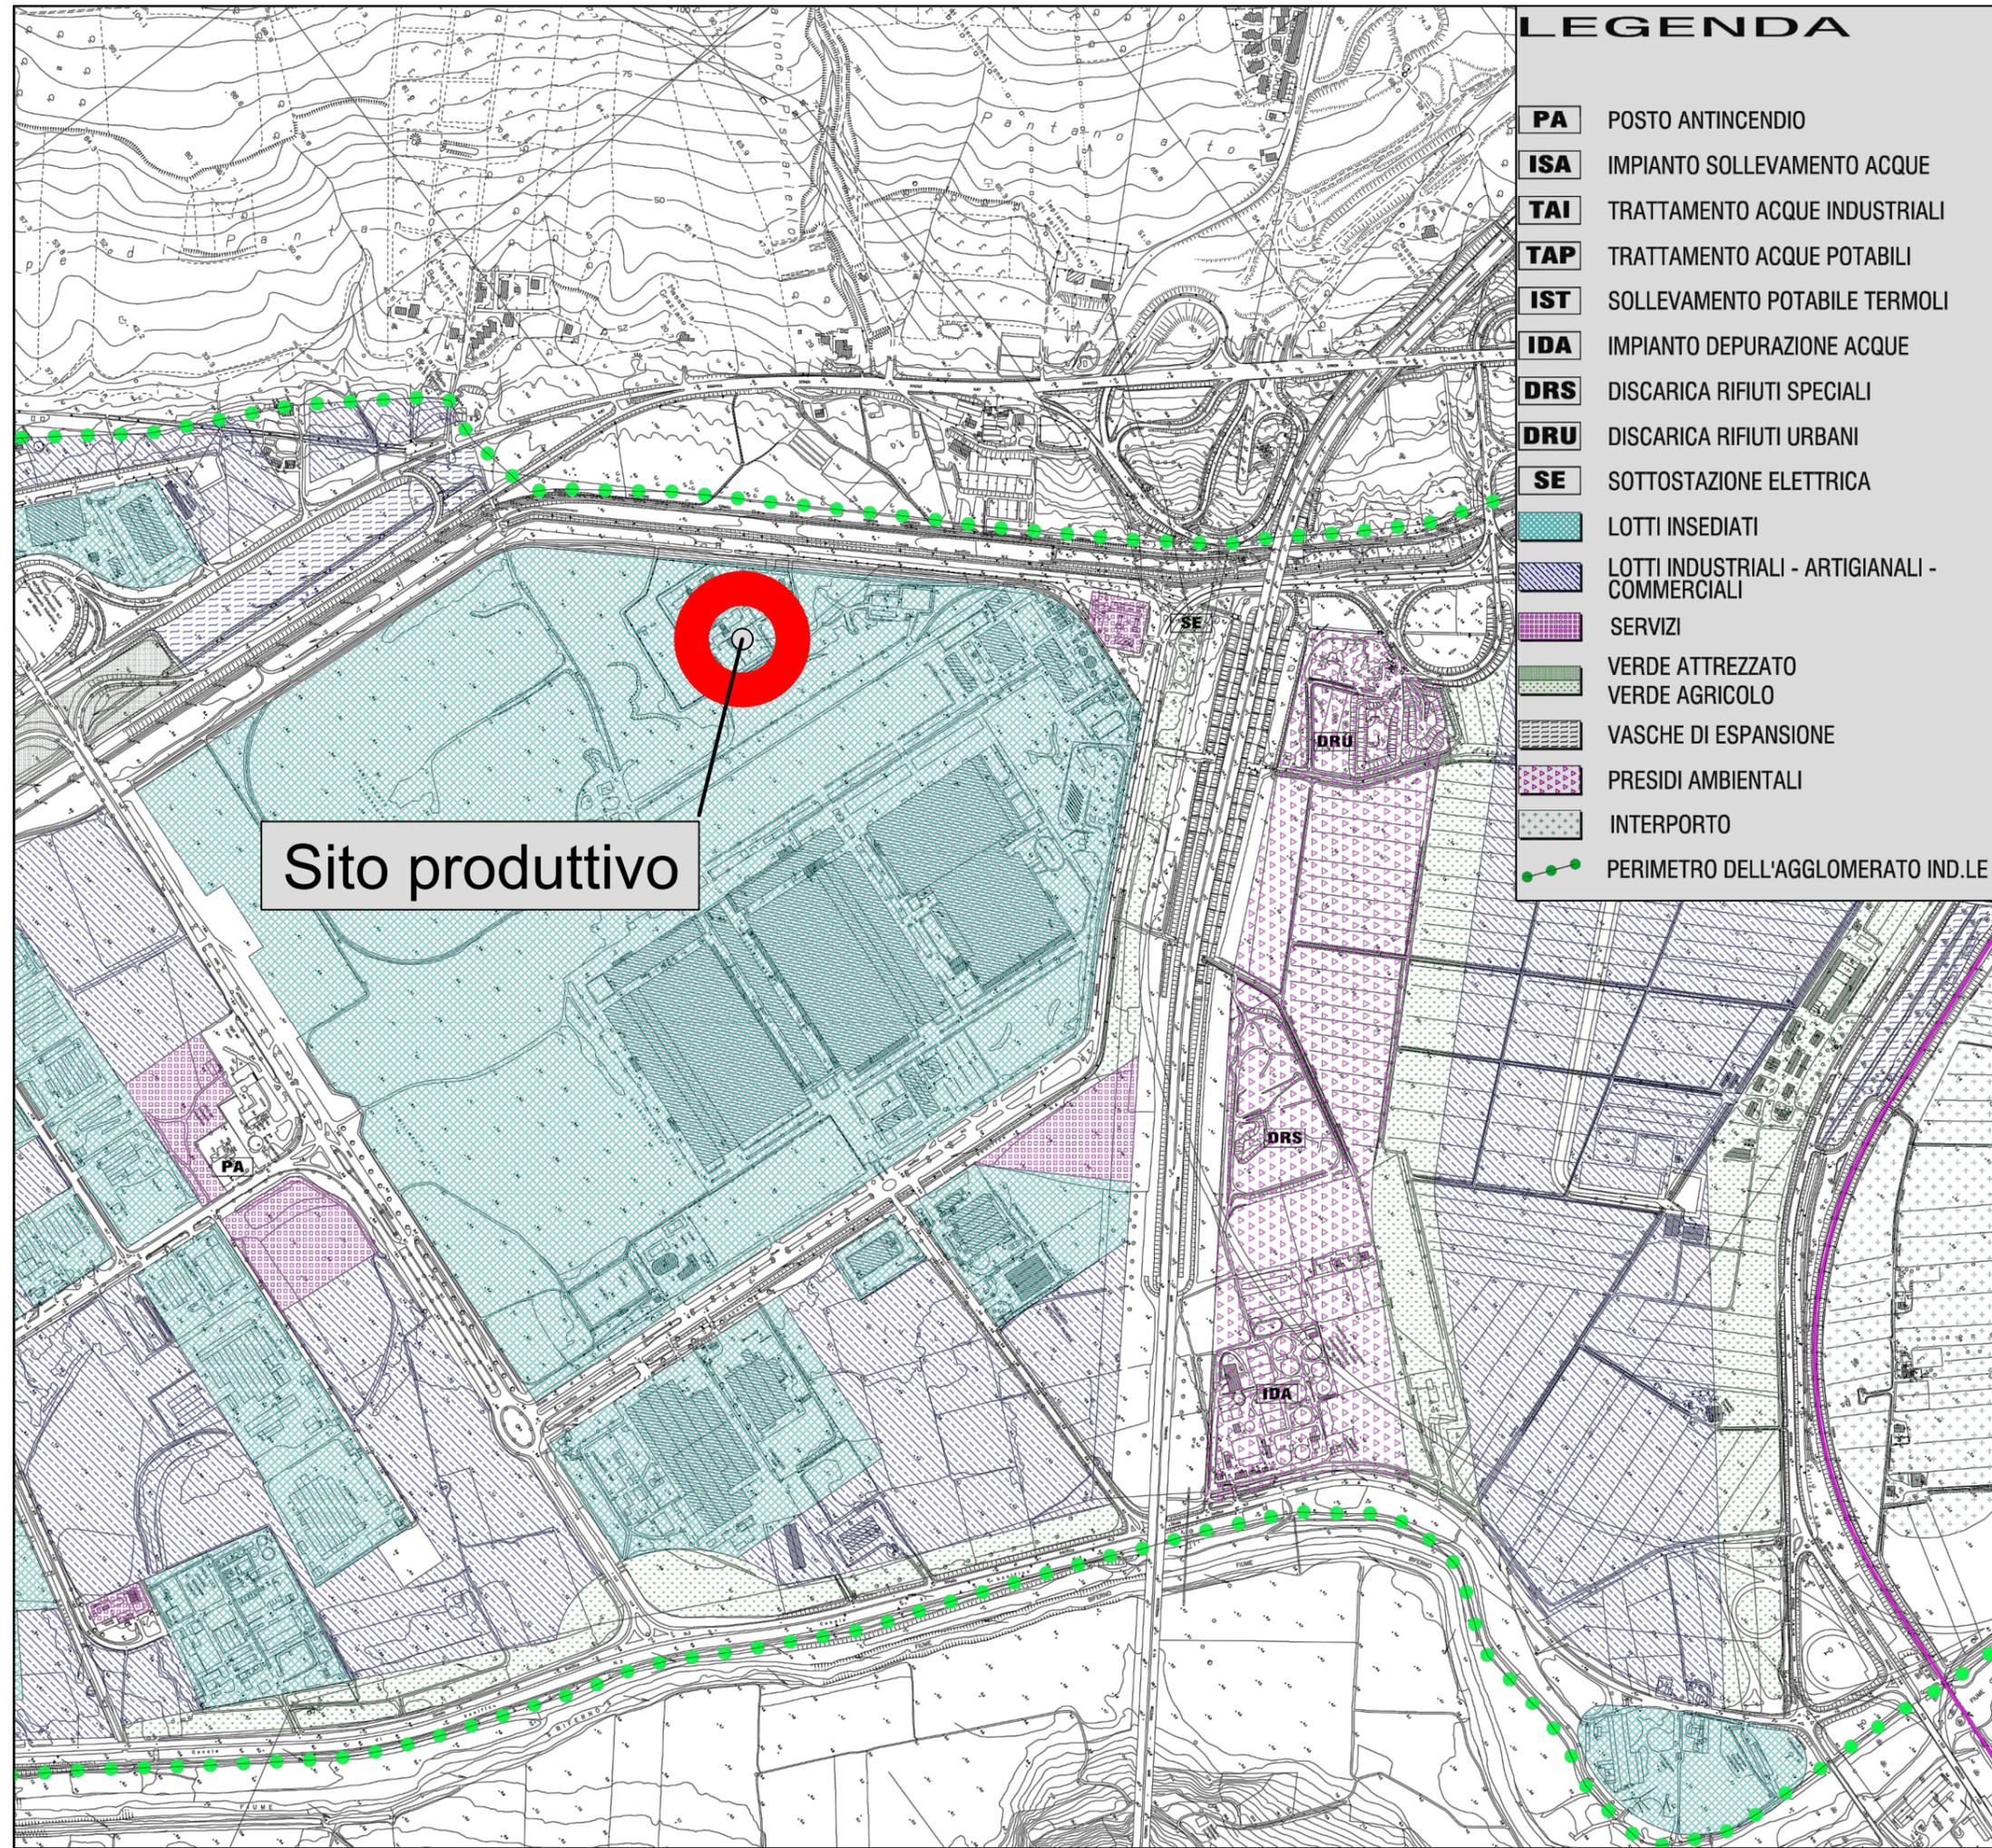

LEGENDA

PA	POSTO ANTINCENDIO
ISA	IMPIANTO SOLLEVAMENTO ACQUE
TAI	TRATTAMENTO ACQUE INDUSTRIALI
TAP	TRATTAMENTO ACQUE POTABILI
IST	SOLLEVAMENTO POTABILE TERMOLI
IDA	IMPIANTO DEPURAZIONE ACQUE
DRS	DISCARICA RIFIUTI SPECIALI
DRU	DISCARICA RIFIUTI URBANI
SE	SOTTOSTAZIONE ELETTRICA
	LOTTE INSEDIATI
	LOTTE INDUSTRIALI - ARTIGIANALI - COMMERCIALI
	SERVIZI
	VERDE ATTEZZATO
	VERDE AGRICOLO
	VASCHE DI ESPANSIONE
	PRESIDI AMBIENTALI
	INTERPORTO
	PERIMETRO DELL'AGGLOMERATO IND.LE