

ambito amministrativo:
REGIONE MOLISE
PROVINCIA DI CAMPOBASSO
COMUNE DI TERMOLI

titolo:
Manutenzione straordinaria della centrale termoelettrica a ciclo combinato ex BG I.P. di Termoli

descrizione:
Inquadramento Territoriale piano zonizzazione acustica

scala:	1:25000	elaborato: EG13-pza
formato:	A3	
data:	13/09/2017	
revisione: 00	controllo: <input checked="" type="checkbox"/>	
revisione amb.:	--	

tipologia:
Studio di fattibilità tecnica ed economica

committente: Snowstorm Srl




enti:

progettista:

Progettazione Ambientale  **Studio di Ingegneria**
ISO 14001:2015 ing. Sergio Iezzi

Studio: Via Rigopiano 20/5, 65124 Pescara (PE) - tel./fax. +39 085-41.70.136
 - mob.+39 346.82.91.332 - e-mail: sergio@iezzi.eu - PEC: sergio@pec.iezzi.eu - P.IVA: 01592970667 - C.F.: ZZISRG74P25G878H -
 Albo degli Ingegneri di Pescara n. 1764 - web: iezzi.eu

PZA-Fasce di pertinenza infrastrutture di trasporto

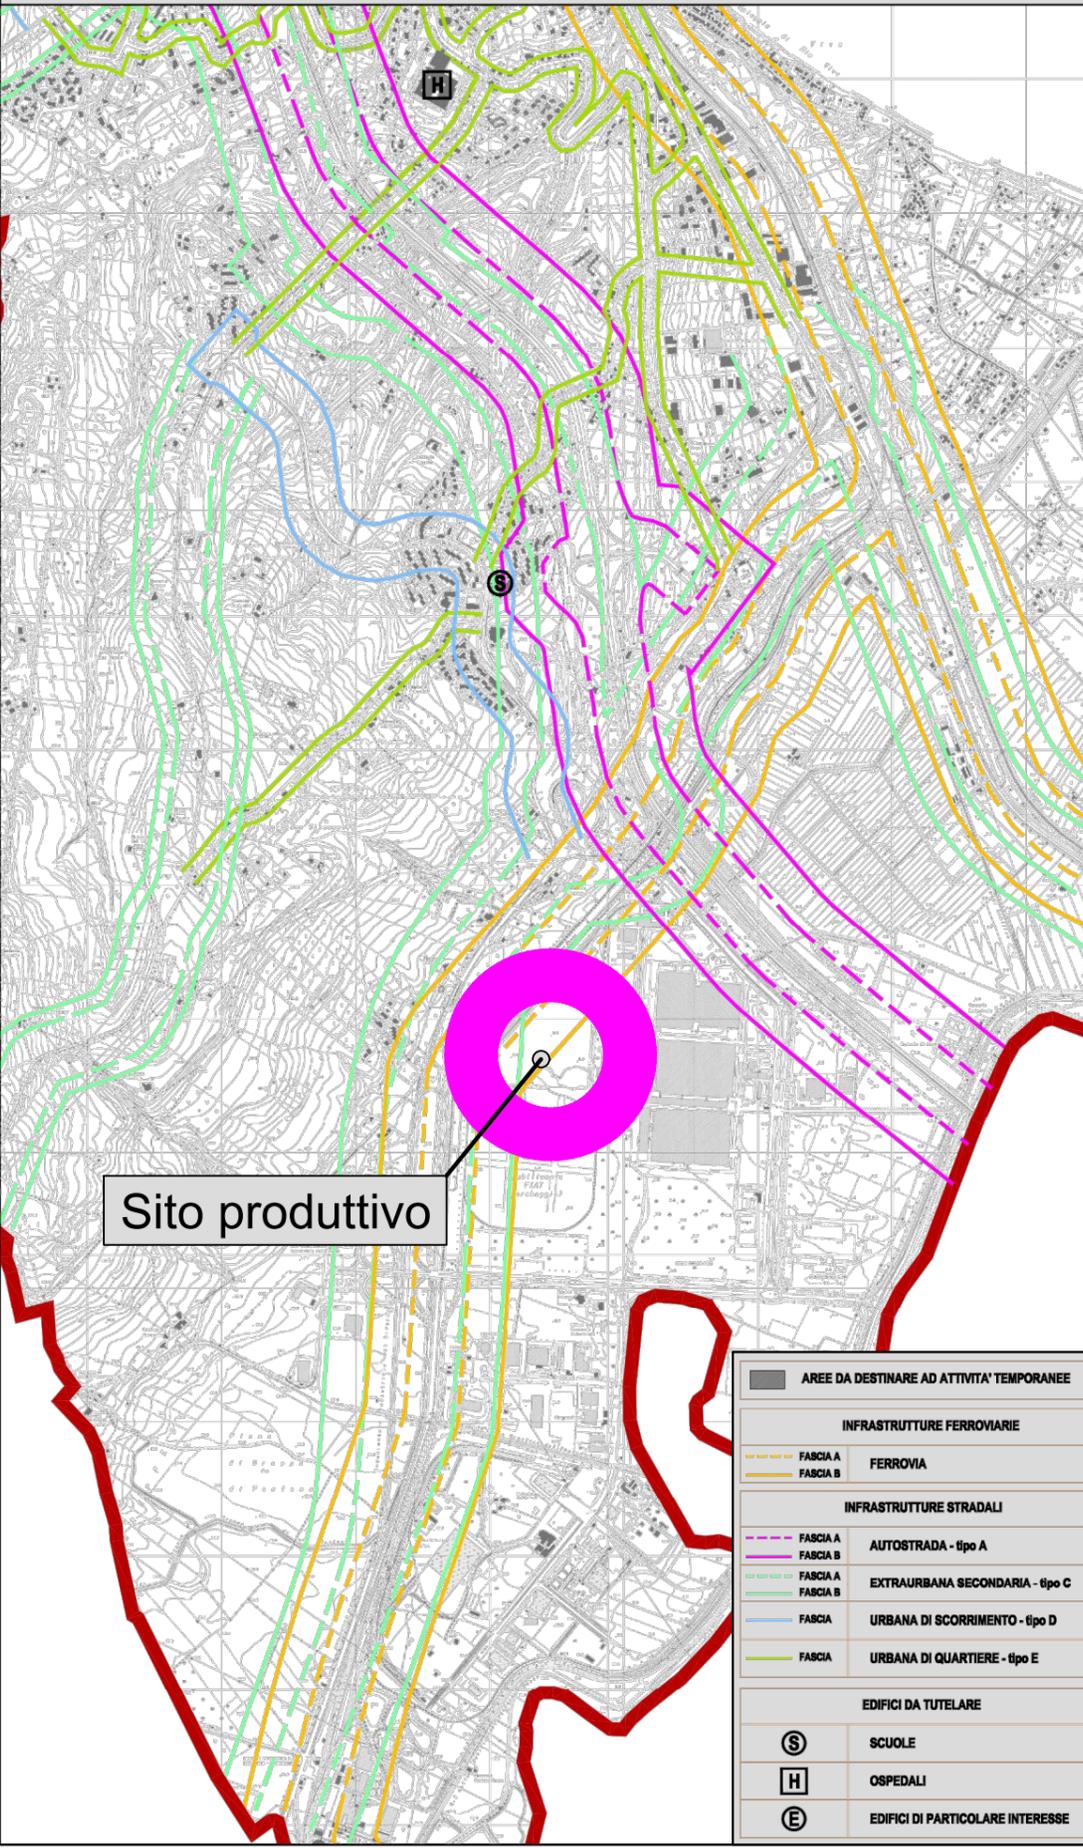

PZA-Zonizzazione Acustica

