

ambito amministrativo:  
**REGIONE MOLISE**  
**PROVINCIA DI CAMPOBASSO**  
**COMUNE DI TERMOLI**

titolo:  
**Manutenzione straordinaria della centrale termoelettrica a ciclo combinato ex BG I.P. di Termoli**

descrizione:  
**Elaborato Tecnico**  
**Sezione**

scala:	1:250	elaborato: <b>ET02-sezione</b>
formato:	A3	
data:	31/10/2017	
revisione: 00	controllo: <input checked="" type="checkbox"/>	
revisione amb.:	--	

tipologia  
**Studio di fattibilità tecnica ed economica**

committente: Snowstorm Srl




enti:

progettista:

**Progettazione Ambientale** **SI** Studio di Ingegneria ing. Sergio Iezzi  
 ISO 14001:2015

Studio: Via Rigopiano 20/5, 65124 Pescara (PE) - tel./fax. +39 085-41.70.136 - mob.+39 346.82.91.332 - e-mail: sergio@iezzi.eu - PEC: sergio@pec.iezzi.eu - P.IVA: 01592970667 - C.F.: ZZISR674P25G878H - Albo degli Ingegneri di Pescara n. 1764 - web: iezzi.eu

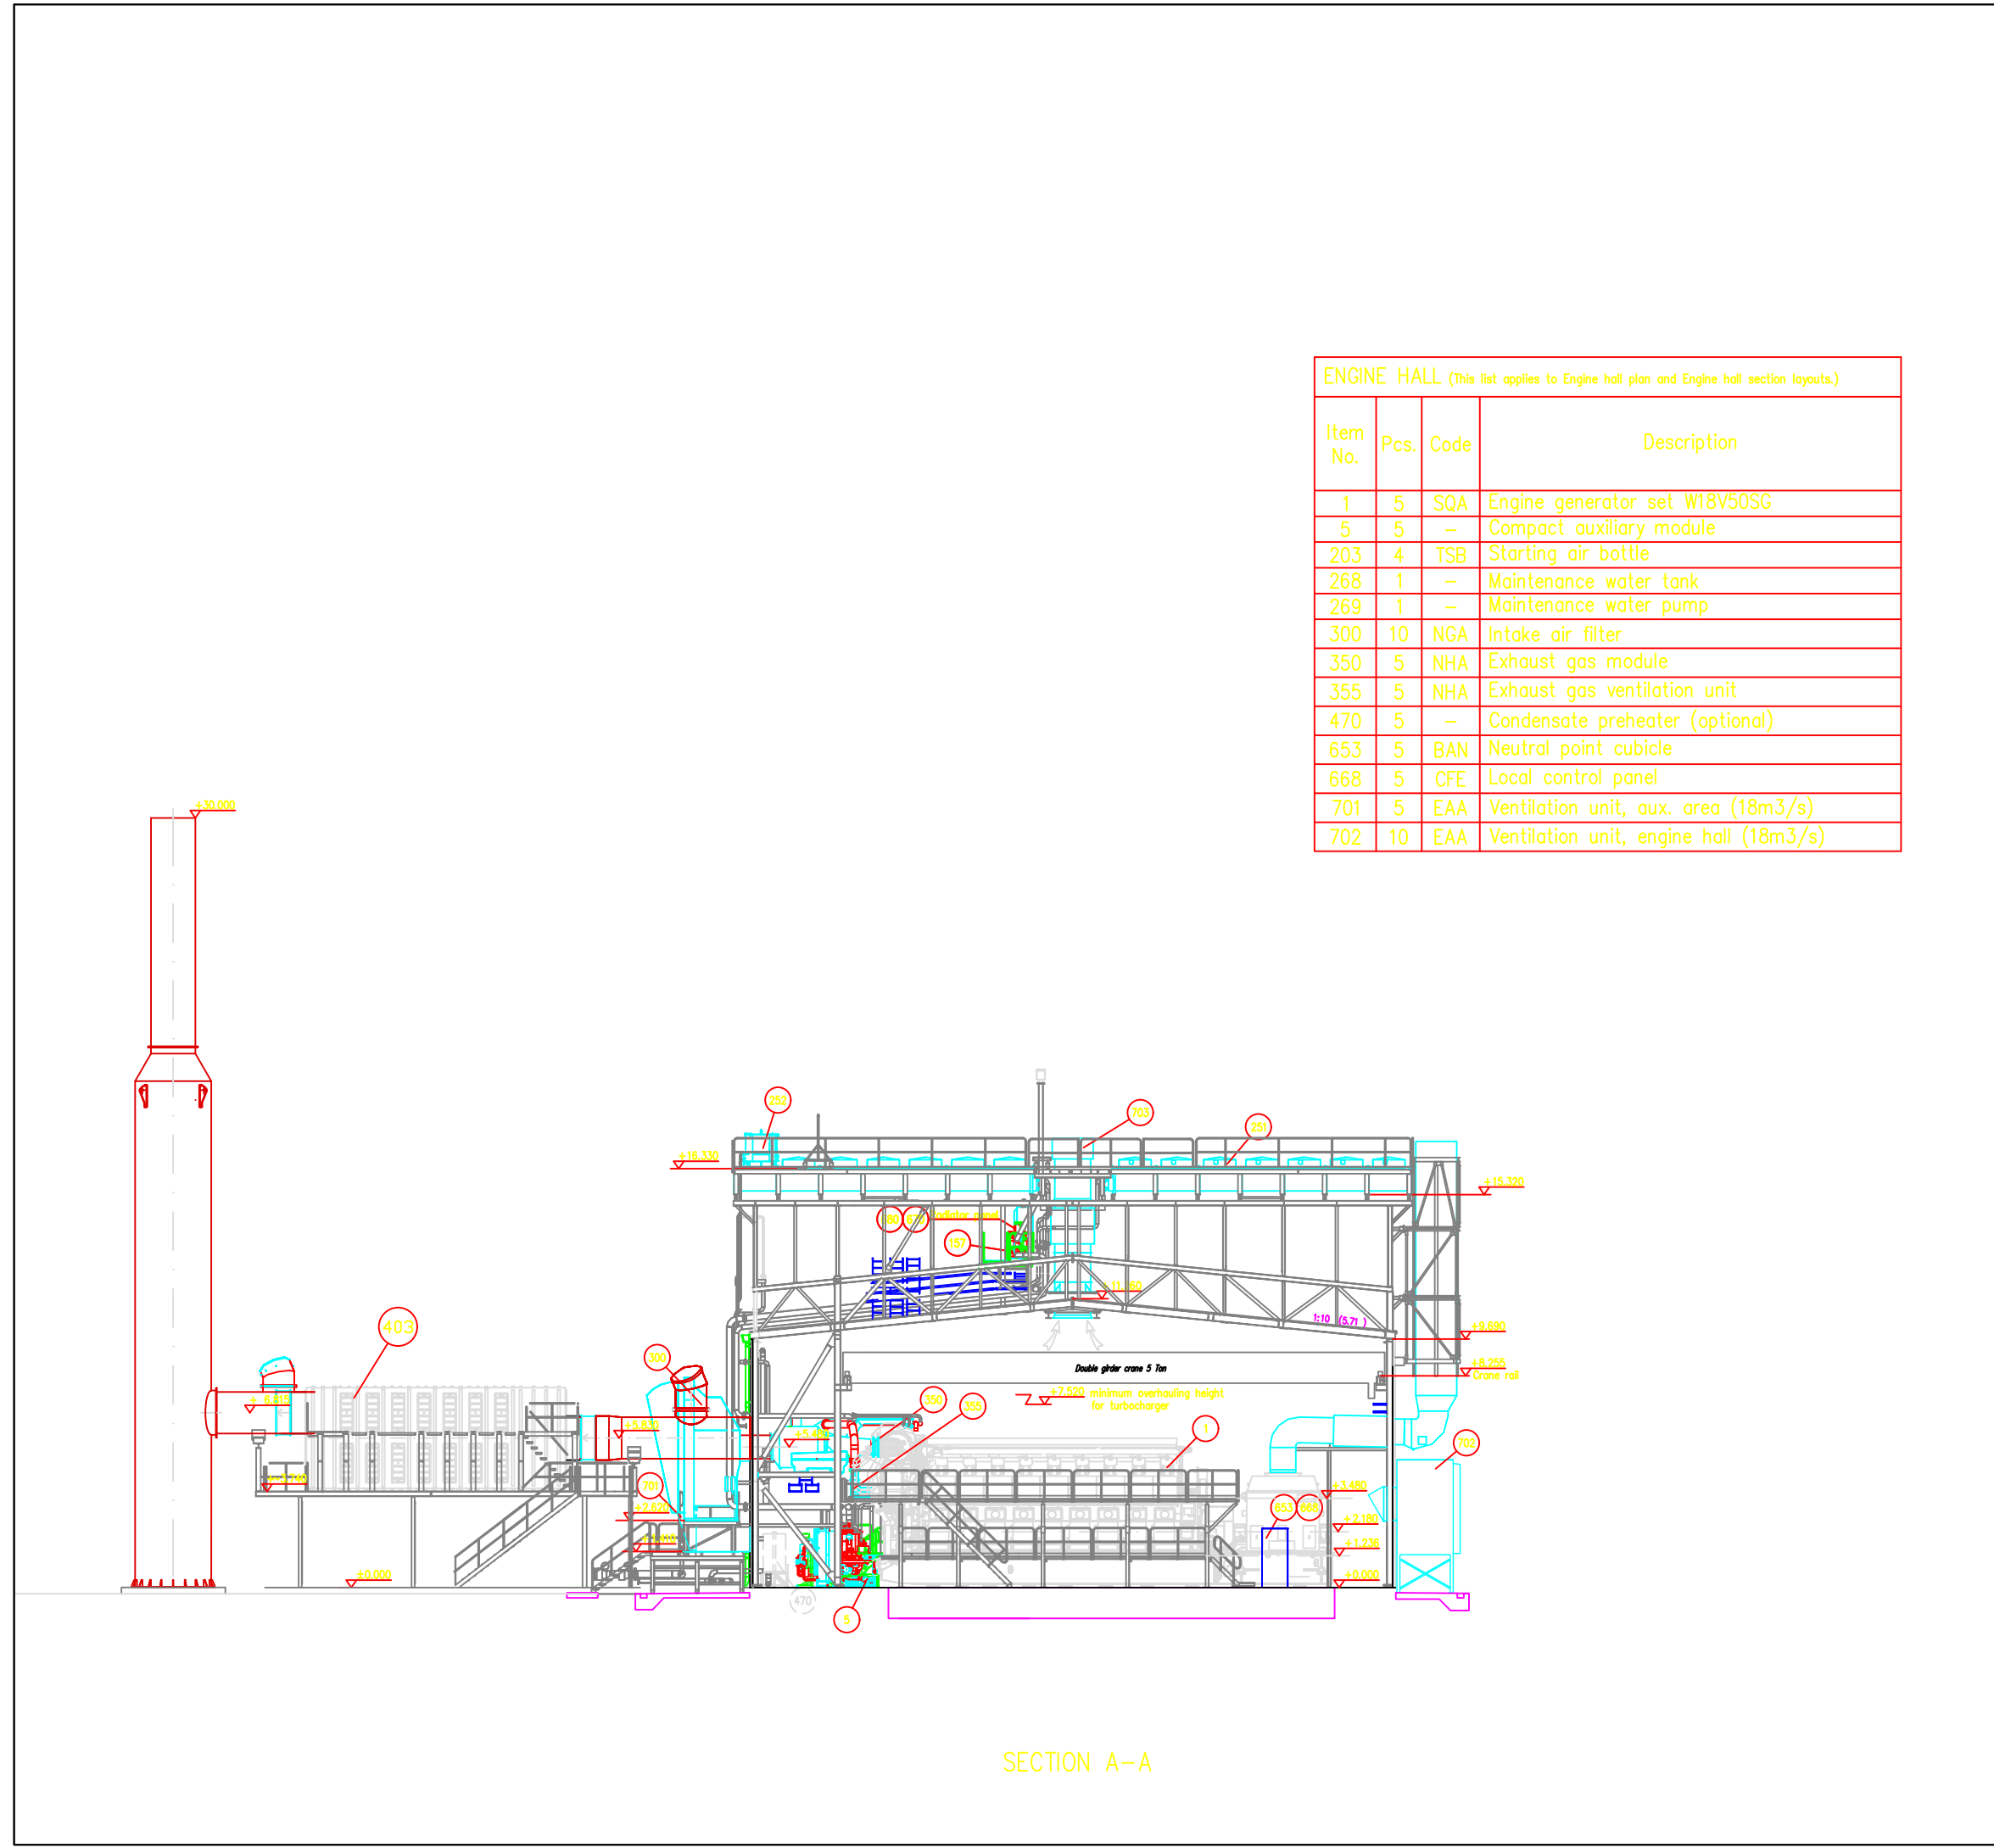

ENGINE HALL (This list applies to Engine hall plan and Engine hall section layouts.)

Item No.	Pcs.	Code	Description
1	5	SQA	Engine generator set W18V50SG
5	5	-	Compact auxiliary module
203	4	TSB	Starting air bottle
268	1	-	Maintenance water tank
269	1	-	Maintenance water pump
300	10	NGA	Intake air filter
350	5	NHA	Exhaust gas module
355	5	NHA	Exhaust gas ventilation unit
470	5	-	Condensate preheater (optional)
653	5	BAN	Neutral point cubicle
668	5	CFE	Local control panel
701	5	EAA	Ventilation unit, aux. area (18m <sup>3</sup> /s)
702	10	EAA	Ventilation unit, engine hall (18m <sup>3</sup> /s)

SECTION A-A