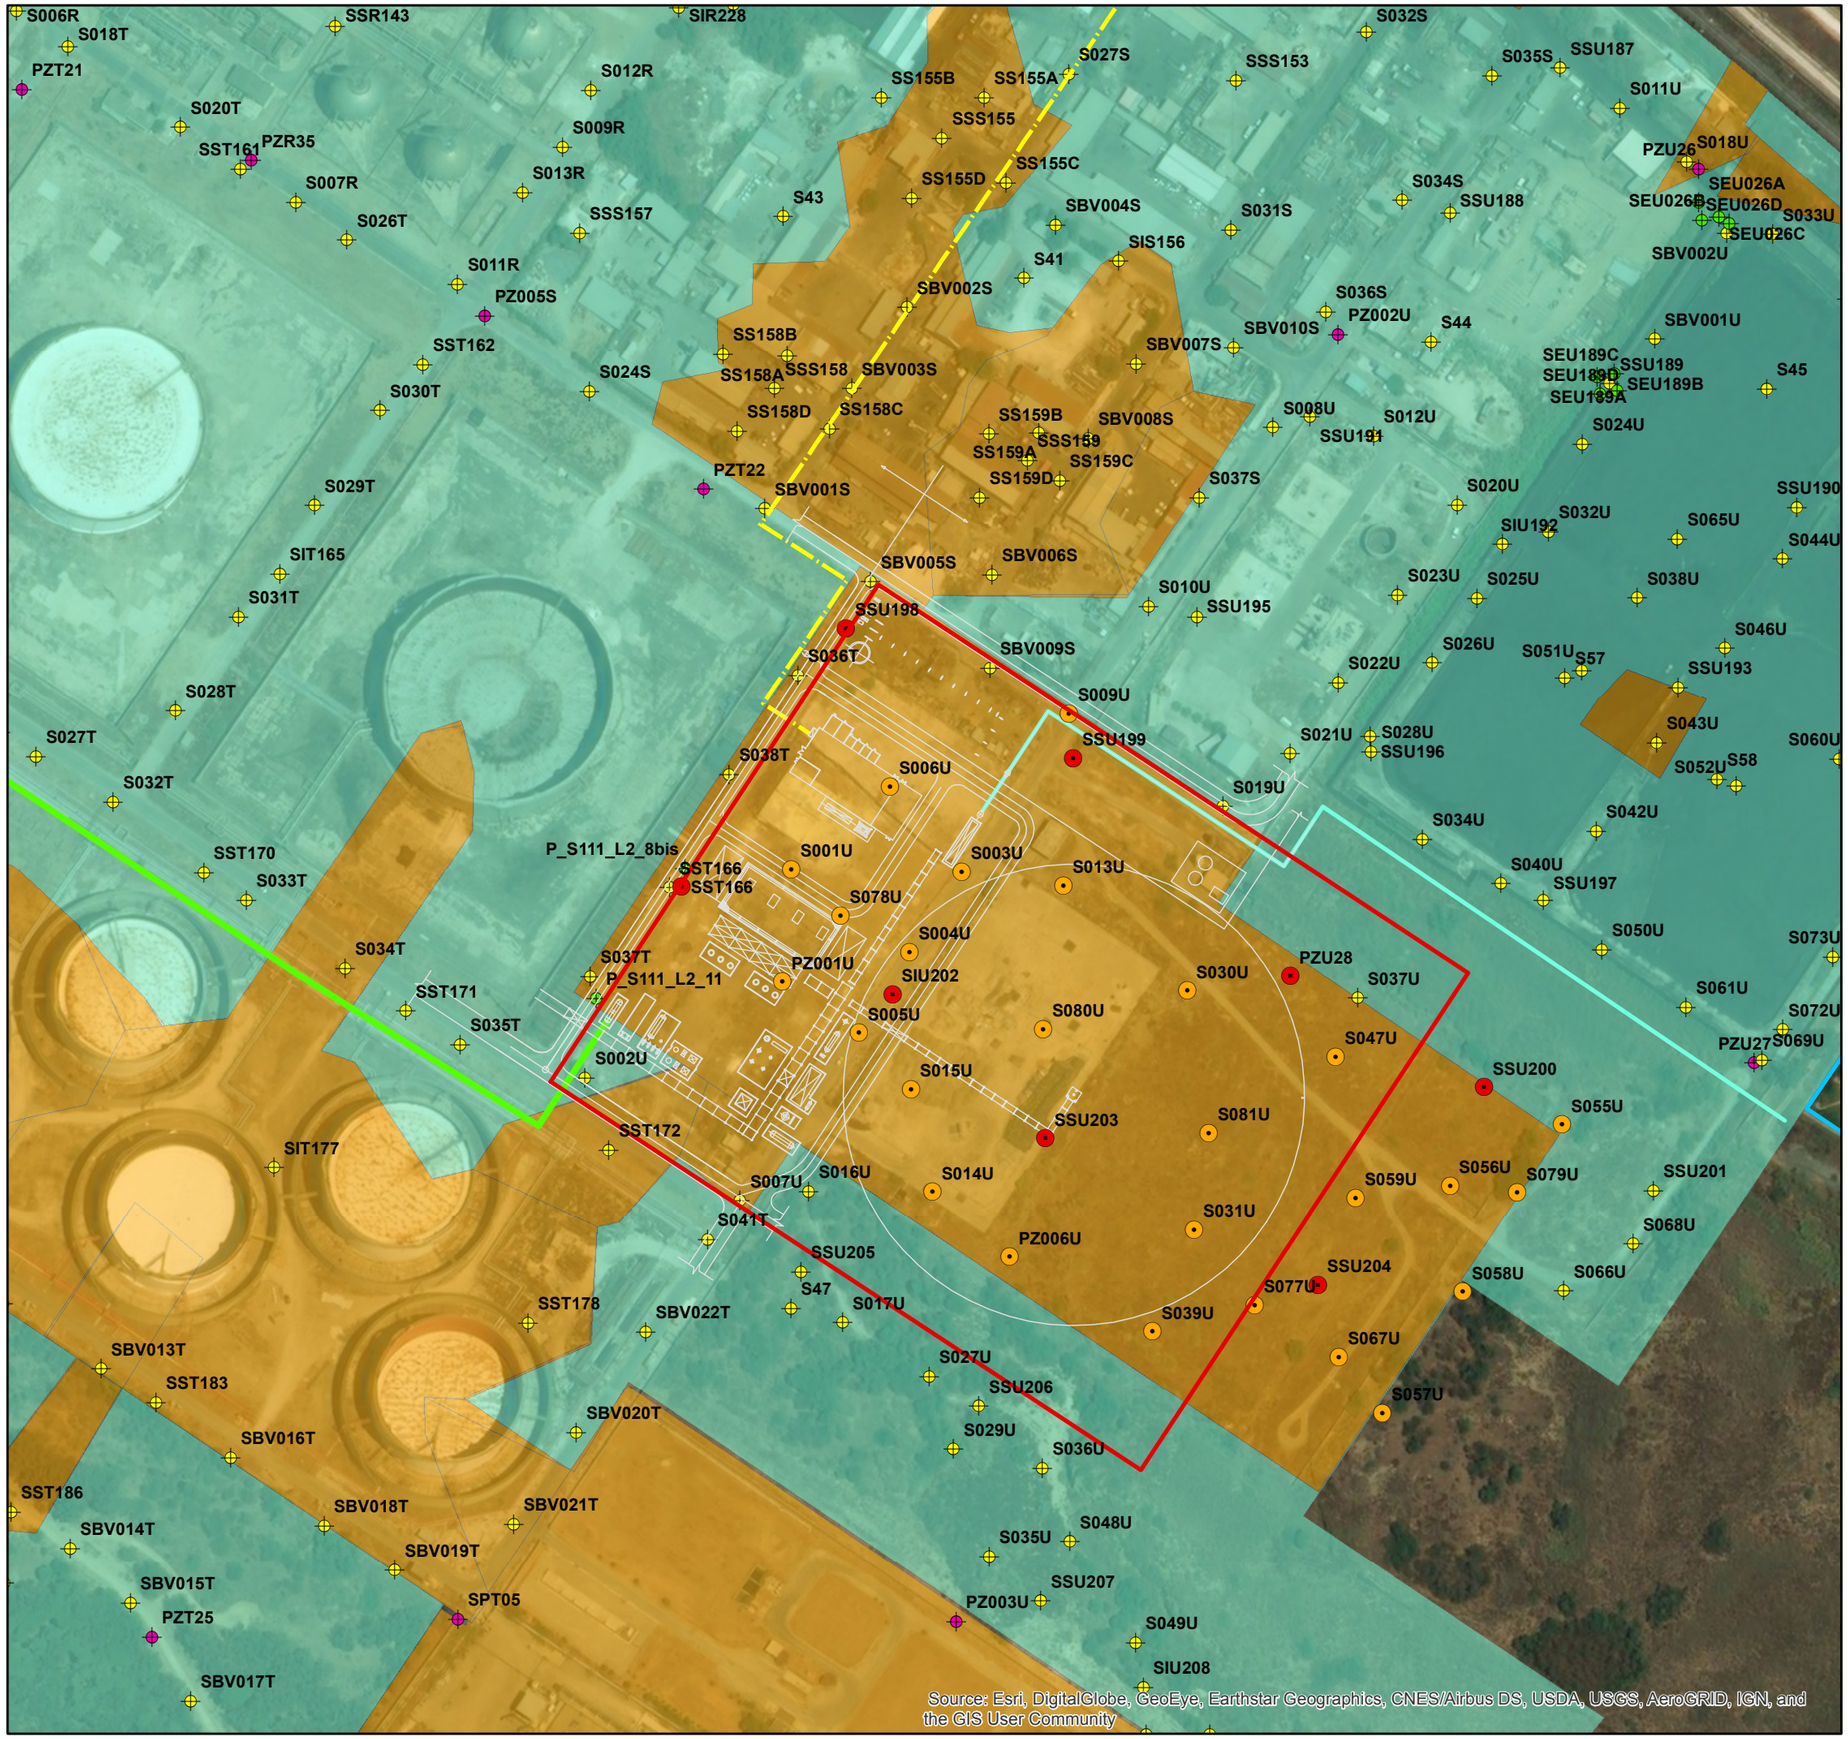

Legenda

Intervento Progetto Cassiopea

- Area di intervento Cassiopea (di Progetto)
- Planimetria Impianto Cassiopea (di Progetto)

Linea arrivo Gas

- Linea gas onshore - DN 14" (di Progetto)

Linea uscita Gas

- Linea gas verso SNAM (di Progetto)
- Area Greenstream

Connessioni Elettriche Impianto

- Connessione rete elettrica (di Progetto)

Indagini eseguite Lotti S111-S112

- Sondaggio Maglia 100 x100 m (anno 2001)
- Sondaggio Maglia 50 x 50 m (anno 2006)

Sondaggi/Scavo fase di caratterizzazione - Giugno 2015

Tipologia

- Sondaggio
- Scavo
- Sondaggio attrezzato a piezometro

Stato dell'arte iter bonifica suoli ad Ottobre 2016

- Area con concentrazioni inferiori alle CSC
- Aree con iter in corso

0 25 50 75 100 m

N

ORDINE DEGLI INGEGNERI DELLA PROVINCIA DI MILANO
DOTT. ING. LIBERTO GIANLUCA
Sez. A Ingegneri
a) civile ambientale
b) industriale
c) dell'informazione
n° A 20973

TAV. 03a	rev 00	data Settembre 2017	disegnato MBE	scala 1:2,500
progetto 57796061IT			controllato ACU	formato A3
			approvato PPU	

committente

Eni S.p.A.
Distretto Meridionale

progetto

Interventi di ottimizzazione del Progetto Offshore Ibleo - Campi Gas Argo e Cassiopea
Piano di Utilizzo Terre e rocce da scavo

titolo

Sovrapposizione Impianto e stato dell'iter bonifica suoli ad Ottobre 2016 - Scala 1:2.500

Amec Foster Wheeler E & I GmbH
Via Sebastiano Caboto, 7
20094 Corsico (MI) Italia

MANAGEMENT SYSTEM CERTIFICATION DNV·GL ISO 9001 = ISO 14001