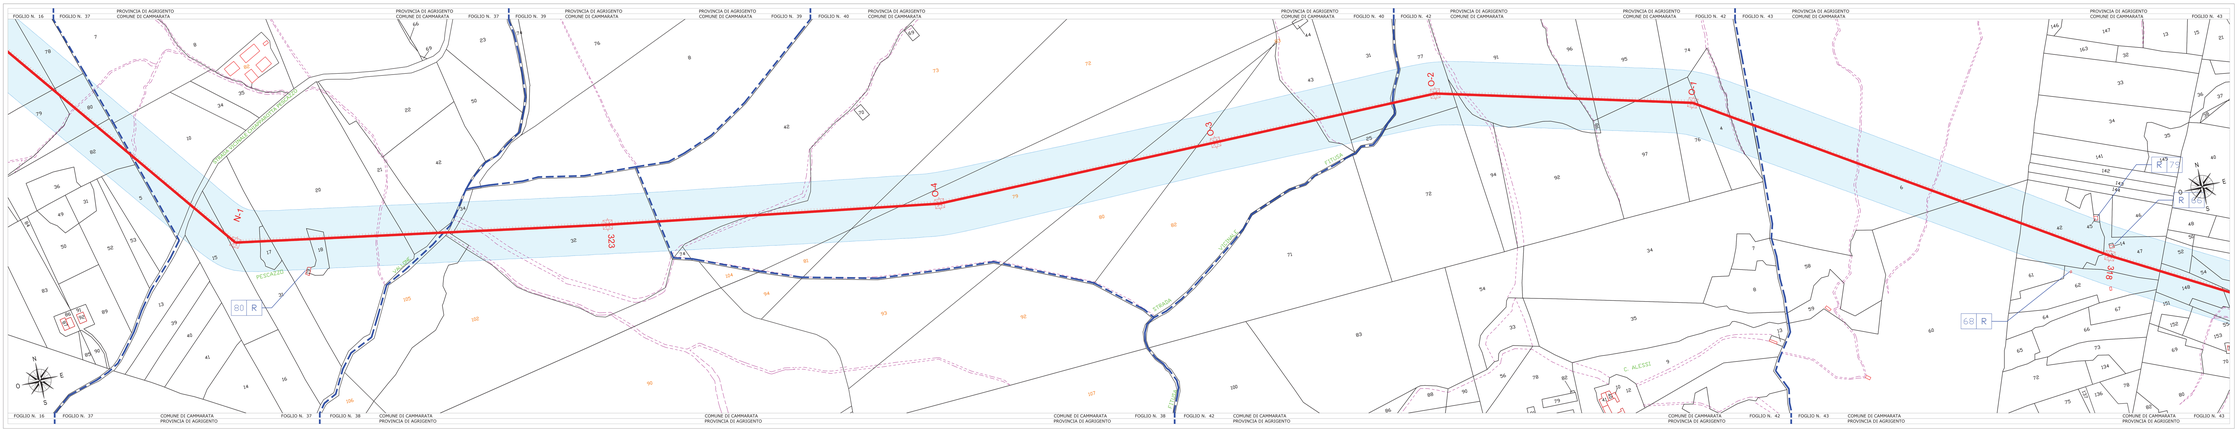

LEGENDA

- Elettrodotto in Doppia Terna in Progetto - Vn: 150 - 220 - 380 kV
- Elettrodotto in Doppia Terna Esistente - Vn: 150 - 220 - 380 kV
- Elettrodotto in Semplice Terna in Progetto - Vn: 150 - 220 - 380 kV
- Elettrodotto in Semplice Terna Esistente - Vn: 150 - 220 - 380 kV
- Proiezione al suolo della fascia di rispetto individuata ai sensi del DPCM 8 Luglio 2003 e s.m.i.
- Strutture e manufatti presenti in catasto
- Strutture e manufatti non presenti in catasto ed inseriti in planimetria a seguito di sopralluoghi e rilievi puntuali
- R / Pt — Recettori ritenuti potenzialmente sensibili ed oggetto di indagine nell'analisi di valutazione dei campi elettrico e magnetico
- Sostegni da realizzare

NB: Il sostegno rappresentato in planimetria è da intendersi come un simbolo necessario solamente all'individuazione del centro picchetto; non rappresenta pertanto l'effettiva area di ingombro.

REVISIONI					
02	15/06/2017	Aggiornamento per alternativa precisioni tecnici VIA	G. Nardo Angelo Massimo	G. Sacco ENI-ITEC	M. Marrale ENI-ITEC
01	30/06/2015	Aggiornamento per la richiesta di integrazione documentazione progettuale	G. Nardo Angelo Massimo	G. Sacco ENI-ITEC	M. Marrale ENI-ITEC
00	15/10/2011	Prima emissione	G. Nardo Angelo Massimo	M. Bruscolini ENI-ITEC	M. Bruscolini ENI-ITEC
N.	DATA	DESCRIZIONE	ELABORATO	VERIFICATO	APPROVATO

TIPOLOGIA DELL'ELABORATO: PLANIMETRIA

CODIFICA DELL'ELABORATO: DGGR10002BGL00133

Terna

PROGETTO: WBS: TE-GR-10-002

RIFERIMENTO DWG. EDOC. TERNA:

CLASSIFICAZIONE DI SICUREZZA:

TITOLO:

ELETTRODOTTO 380 kV DOPPIA TERNA "CHIARAMONTE GULFI - CIMINNA" ed OPERE CONNESSE

PLANIMETRIA CATASTALE CON DPA PROIEZIONE AL SUOLO DELLA FASCIA DI RISPETTO

Comune di Cammarata (Tav. 2/3)

NOME DEL FILE	SCALA CAD	FORMATO	SCALA	FOGLIO
DGGR10002BGL00133.dwg	1 unità = 1m	297x1680	1:2000	52 / 69

Questo documento contiene informazioni di proprietà Terna S.p.A. e deve essere utilizzato esclusivamente per adempiere o in relazione alle finalità per le quali è stato inviato. Qualsiasi altra copia o riproduzione non è consentita senza il preventivo consenso di Terna S.p.A.
This document contains proprietary information of Terna S.p.A. and should be used only in relation to the purposes for which it has been furnished. Whatever other copy of reproduction or reproduction without the written permission of Terna S.p.A. is prohibited.