



Cartografia del PIT con valenza di Piano Paesaggistico
SCALA 1:10 000

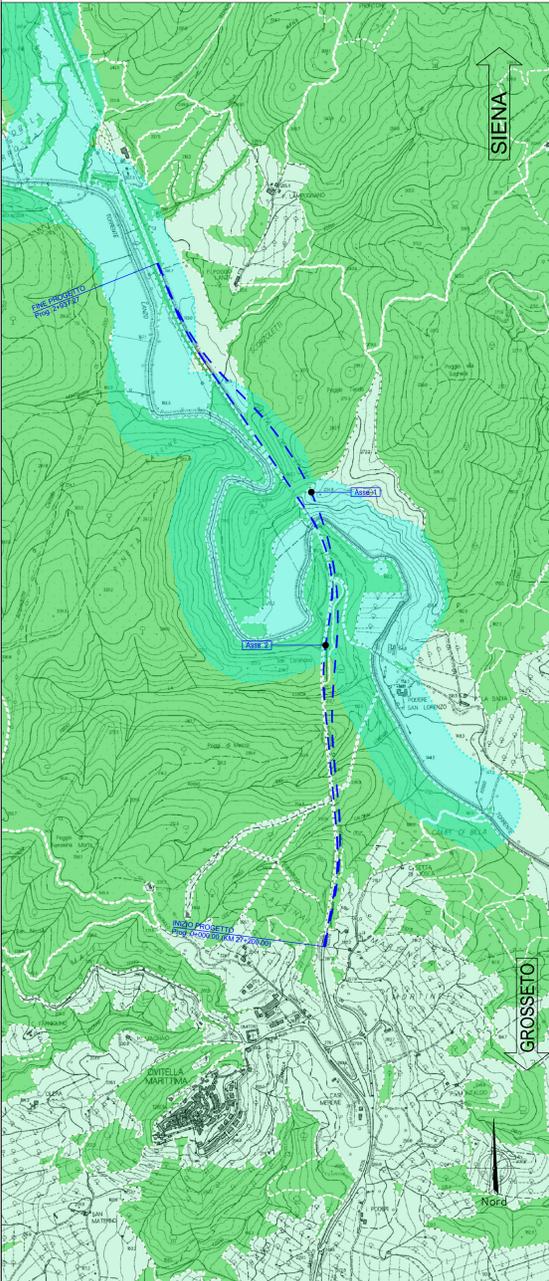


- ### Legenda
- Aree tutelate - I Sistemi costieri**
- Litorale sabbiato Aquaro-Versiliese
 - Litorale sabbiato dell'Arno e del Senchio
 - Litorale roccioso Livornese
 - Litorale sabbiato del Cecina
 - Litorale di Barati e Promontorio di Piombino
 - Golfo di Follonica
 - Golfo e Promontorio di Punta Ala e Portofino
 - Litorale sabbiato dell'Ombrone
 - Litorale roccioso dei Monti dell'Ucciellina
 - Argentario e Tomboli di Orbetello e Capalbio
 - Elba e isole minori
- Aree tutelate**
- Specchi d'acqua con perimetro maggiore di 500m
- Aree tutelate**
- Parchi nazionali
- Riserve statali
- Parchi regionali
- Parchi provinciali
- Riserve provinciali
- Aree tutelate**
- Comuni
- Aree tutelate**
- Zone tutelate di cui all'art. 11.3 lett. a) e b) dell' Elaborato 7B della Disciplina dei beni paesaggistici**
- Zone tutelate di cui all'art. 11.3 lett. c) dell' Elaborato 7B della Disciplina dei beni paesaggistici**
- CTR 1:10.000 black

Vincolo idrogeologico
SCALA 1:10 000

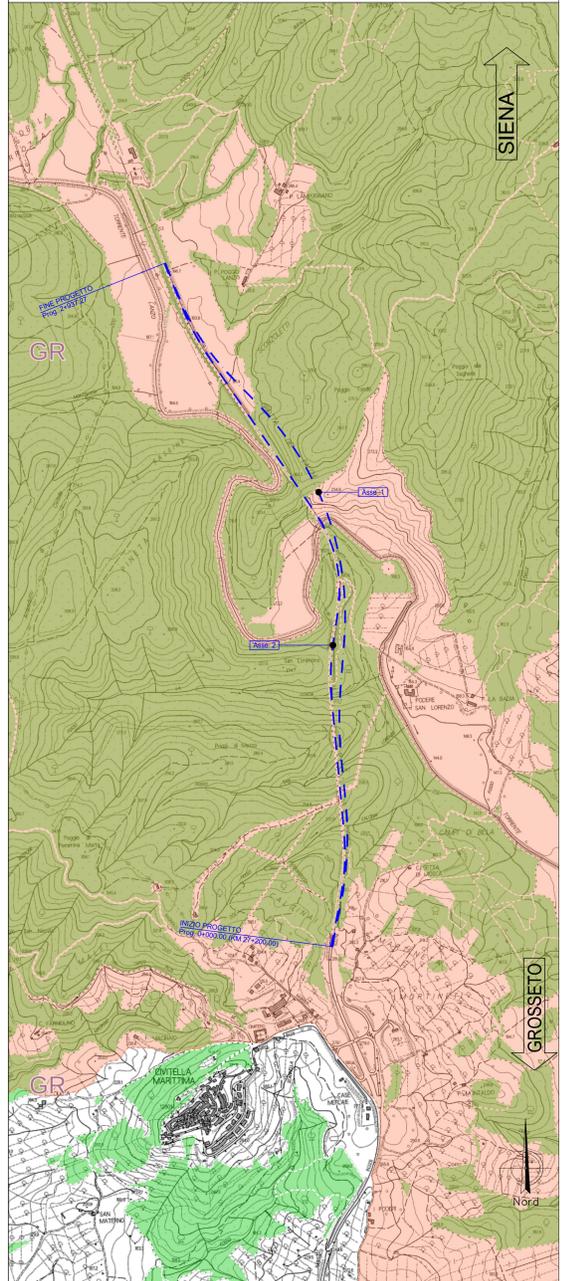

- ### Legenda
- Province
- Regio Decreto 3267/1923 (Fonte Province)
- Aree boscate (Fonte Uso del suolo 2010_RT)
- CTR 1:10.000 black

Carta rete natura 2000
SCALA 1:50 000

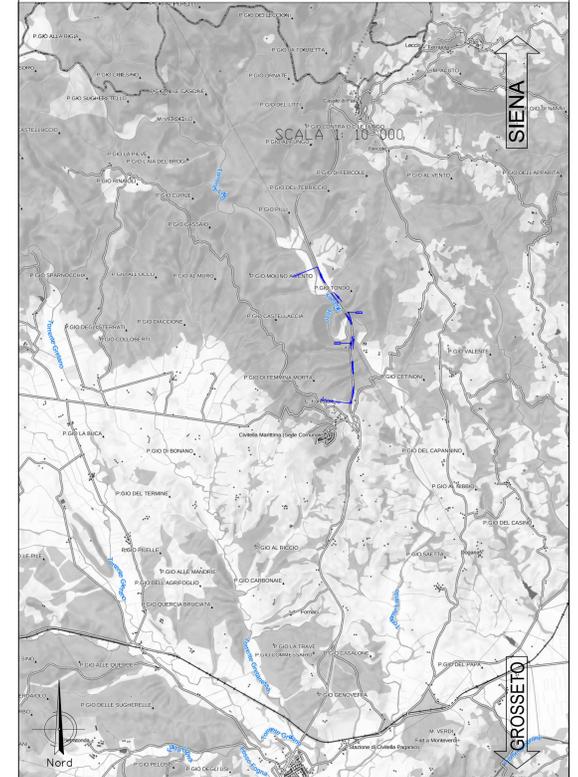

Area SIC

NOTA:
nella zona di interesse non sussistono aree perimetrate come ZPS

anas Direzione Progettazione e Realizzazione Lavori

**ITINERARIO INTERNAZIONALE E78
S.G.C. GROSSETO - FANO**
Adeguamento a 4 Corsie nel Tratto Grosseto - Siena
(S.S. 223 "DI PAGANICO") dal Km 27+200 al Km 30+038 - Lotto 4

PROGETTO ESECUTIVO COD. F113

PROGETTAZIONE: ATI SINTAGMA - GIGG - ICAPIA

IL RESPONSABILE DELL'INTEGRAZIONE DELLE PRESTAZIONI SPECIALISTICHE: Dott. Ing. Nando Granieri
IL GRUPPO DI PROGETTAZIONE: MANDATARIO: MANDANTE:
Sintagma GEOTECHNICA ICAPIA
Dott. Ing. N. Granieri Dott. Ing. G. Caraccioli Dott. Ing. V. Rotatori
Dott. Ing. A. Braccini Dott. Ing. S. Scaroni Dott. Ing. M. Anselmi
Dott. Ing. F. Duranti Dott. Ing. L. Chiari Dott. Ing. V. Di Gori Dott. Ing. V. Pirovano
Dott. Ing. G. Caraccioli Dott. Ing. L. Chiari Dott. Ing. G. Pini
Dott. Ing. S. Scaroni
Dott. Ing. E. Sestini
Dott. Ing. L. Chiari
Dott. Ing. L. Chiari
Dott. Ing. F. Duranti
Dott. Ing. F. Duranti

IL COORDINATORE PER LA SICUREZZA IN FASE DI PROGETTAZIONE: Dott. Ing. Filippo Frattolico
IL COORDINATORE PER LA SICUREZZA IN FASE DI PROGETTAZIONE: Dott. Ing. Filippo Frattolico

PROTOCOLLO DATA

ELABORATI GENERALI
Carta di sintesi dei Vincoli Ambientali e Urbanistici

CODICE PROGETTO	NOME FILE	REVISIONE	SCALA:
PROGETTO L0702B E 1701	700-E200-GEN-C100-4	A	1:10000
REV. DESCRIZIONE	DATA	REDDATO	VERIFICATO
A	Emissione	03/11/2017	L. Sironi F. Duranti N. Granieri