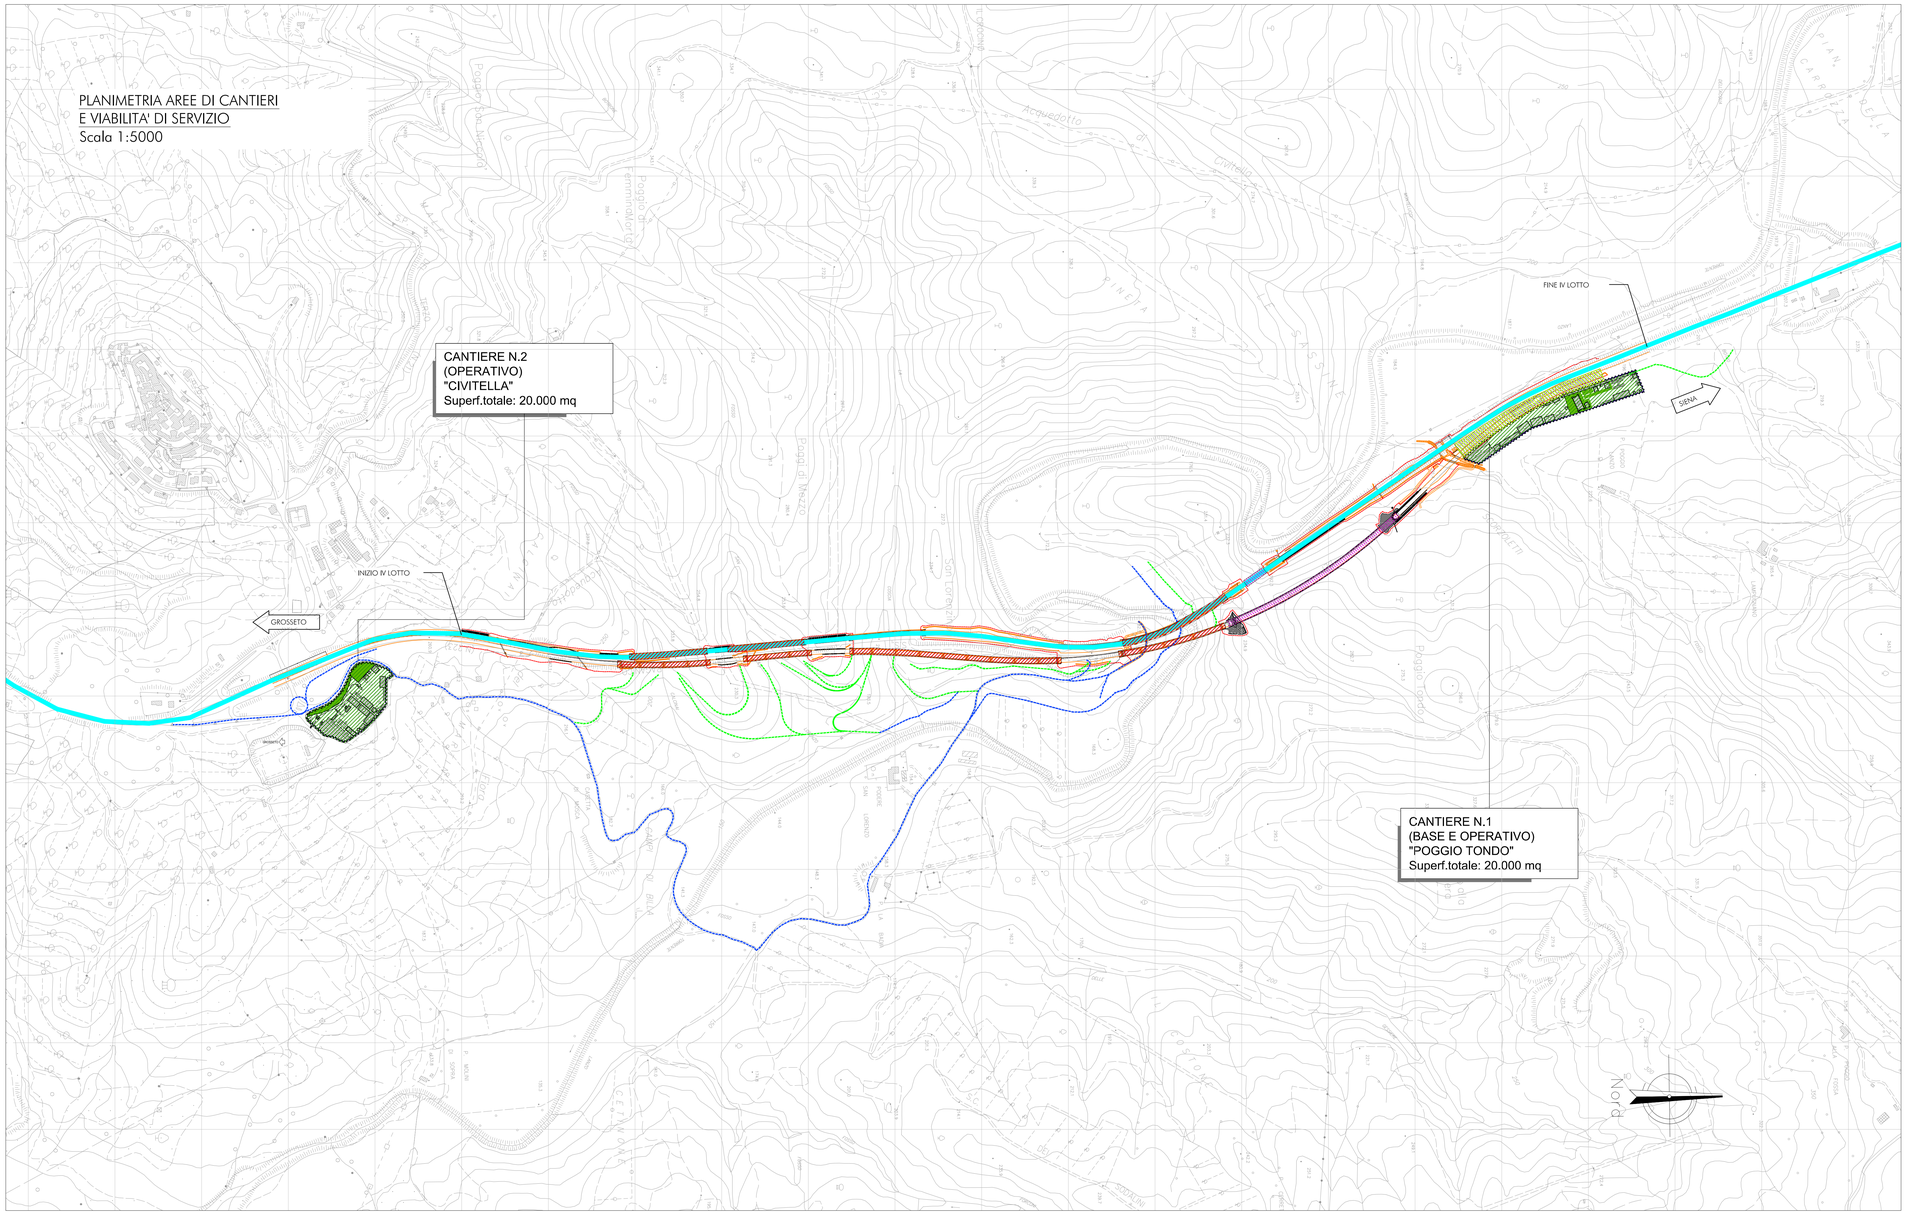

LEGENDA

- CAMPO BASE E CANTIERE OPERATIVO
- AREA STOCCAGGIO SMARINO GALLERIA
- AREE TECNICHE LAVORAZIONI GALLERIA
- AREE TECNICHE LAVORAZIONI VIADOTTI
- VIABILITA' PRINCIPALE ESISTENTE
- NUOVE VIABILITA' DI CANTIERE
- VIABILITA' LOCALE ESISTENTE
- TRACCIATO STRADALE DI PROGETTO

anas — Direzione Progettazione e Realizzazione Lavori

ITINERARIO INTERNAZIONALE E78
S.G.C. GROSSETO - FANO
Adeguamento a 4 Corsie nel Tratto Grosseto - Siena
(S.S. 223 "DI PAGANICO") dal Km 27+200 al Km 30+038 - Lotto 4

PROGETTO ESECUTIVO

COD. FI13

PROGETTAZIONE: ATI SINTAGMA - GDG - ICARIA

IL RESPONSABILE DELL'INTEGRAZIONE DELLE PRESTAZIONI SPECIALISTICHE:
Dott. Ing. Nando Granieri
Ordine degli Ingegneri della Prov. di Perugia n° A351

IL PROGETTISTA:
Dott. Ing. Vladimiro Rotisciani
Ordine degli Ingegneri della Prov. di Terni n° A376

IL GEOLOGO:
Dott. Geol. Giorgio Cerquiglini
Ordine dei Geologi della Regione Umbria n°108

Il R.U.P.:
Dott. Ing.
Antonio Scalamandrè

IL COORDINATORE PER LA SICUREZZA IN FASE DI PROGETTAZIONE:
Dott. Ing. Filippo Pambianco
Ordine degli Ingegneri della Prov. di Perugia n° A1373

IL GRUPPO DI PROGETTAZIONE:

MANDATARIA: Sintagma

MANDANTI: GEOTECHNICAL DESIGN GROUP; ICARIA società di ingegneria

Dott.Ing.	N.Granieri	Dott. Ing.	D.Carlaccini	Dott. Ing.	V.Rotisciani
Dott.Arch.	N.Kamenicky	Dott. Ing.	S.Sacconi	Dott. Ing.	F.Macchioni
Dott.Arch.	V.Truffini	Dott. Ing.	G.Cordua	Dott. Ing.	M.Sorbelli
Dott.Arch.	A.Bracchini	Dott. Ing.	V.De Gori	Dott. Ing.	V.Piunno
Dott.Ing.	F.Durastanti			Dott. Ing.	G.Pulli
Dott.Geol.	G.Cerquiglini				
Geom.	L.Scopetta				
Dott.Ing.	G.Fabiani				
Dott.Ing.	E.Sellari				
Dott.Ing.	L.Stoppini				
Dott.Ing.	L.Deneb				
Dott.Ing.	L.Nani				
Dott.Ing.	F.Pambianco				
Dott. Agr.	F.Berti Nulli				

Firma digitale ORDINE degli INGEGNERI PROVINCIA di TERNI Vladimiro ROTISCIANI Sez. A n. 376

PREFETTURA DELLA PROVINCIA DI PERUGIA — Firma digitale — ORDINE DEGLI INGEGNERI PROVINCIA DI PERUGIA — NANDO GRANIERI — Sez. A n. 351

PROTOCOLLO	DATA

PIANO DI UTILIZZO TERRE E ROCCE

Planimetria aree di cantiere e viabilità di servizio

CODICE PROGETTO (PROGETTO / LIV. PROG. / N. PROG.)	NOME FILE T00-GE01-CAN-PL01-A / CODICE ELAB.	REVISIONE	SCALA:
LO702B E 1701	T00GE01CANPL01	A	1:5000

REV.	DESCRIZIONE	DATA	REDATTO	VERIFICATO	APPROVATO
A	Emissione	16/10/2017	F.Macchioni	V.Rotisciani	N.Granieri