


LOCALIZZAZIONE SITO DI PRODUZIONE E DESTINAZIONE - TAV. 4 di 4
Scala 1:2000

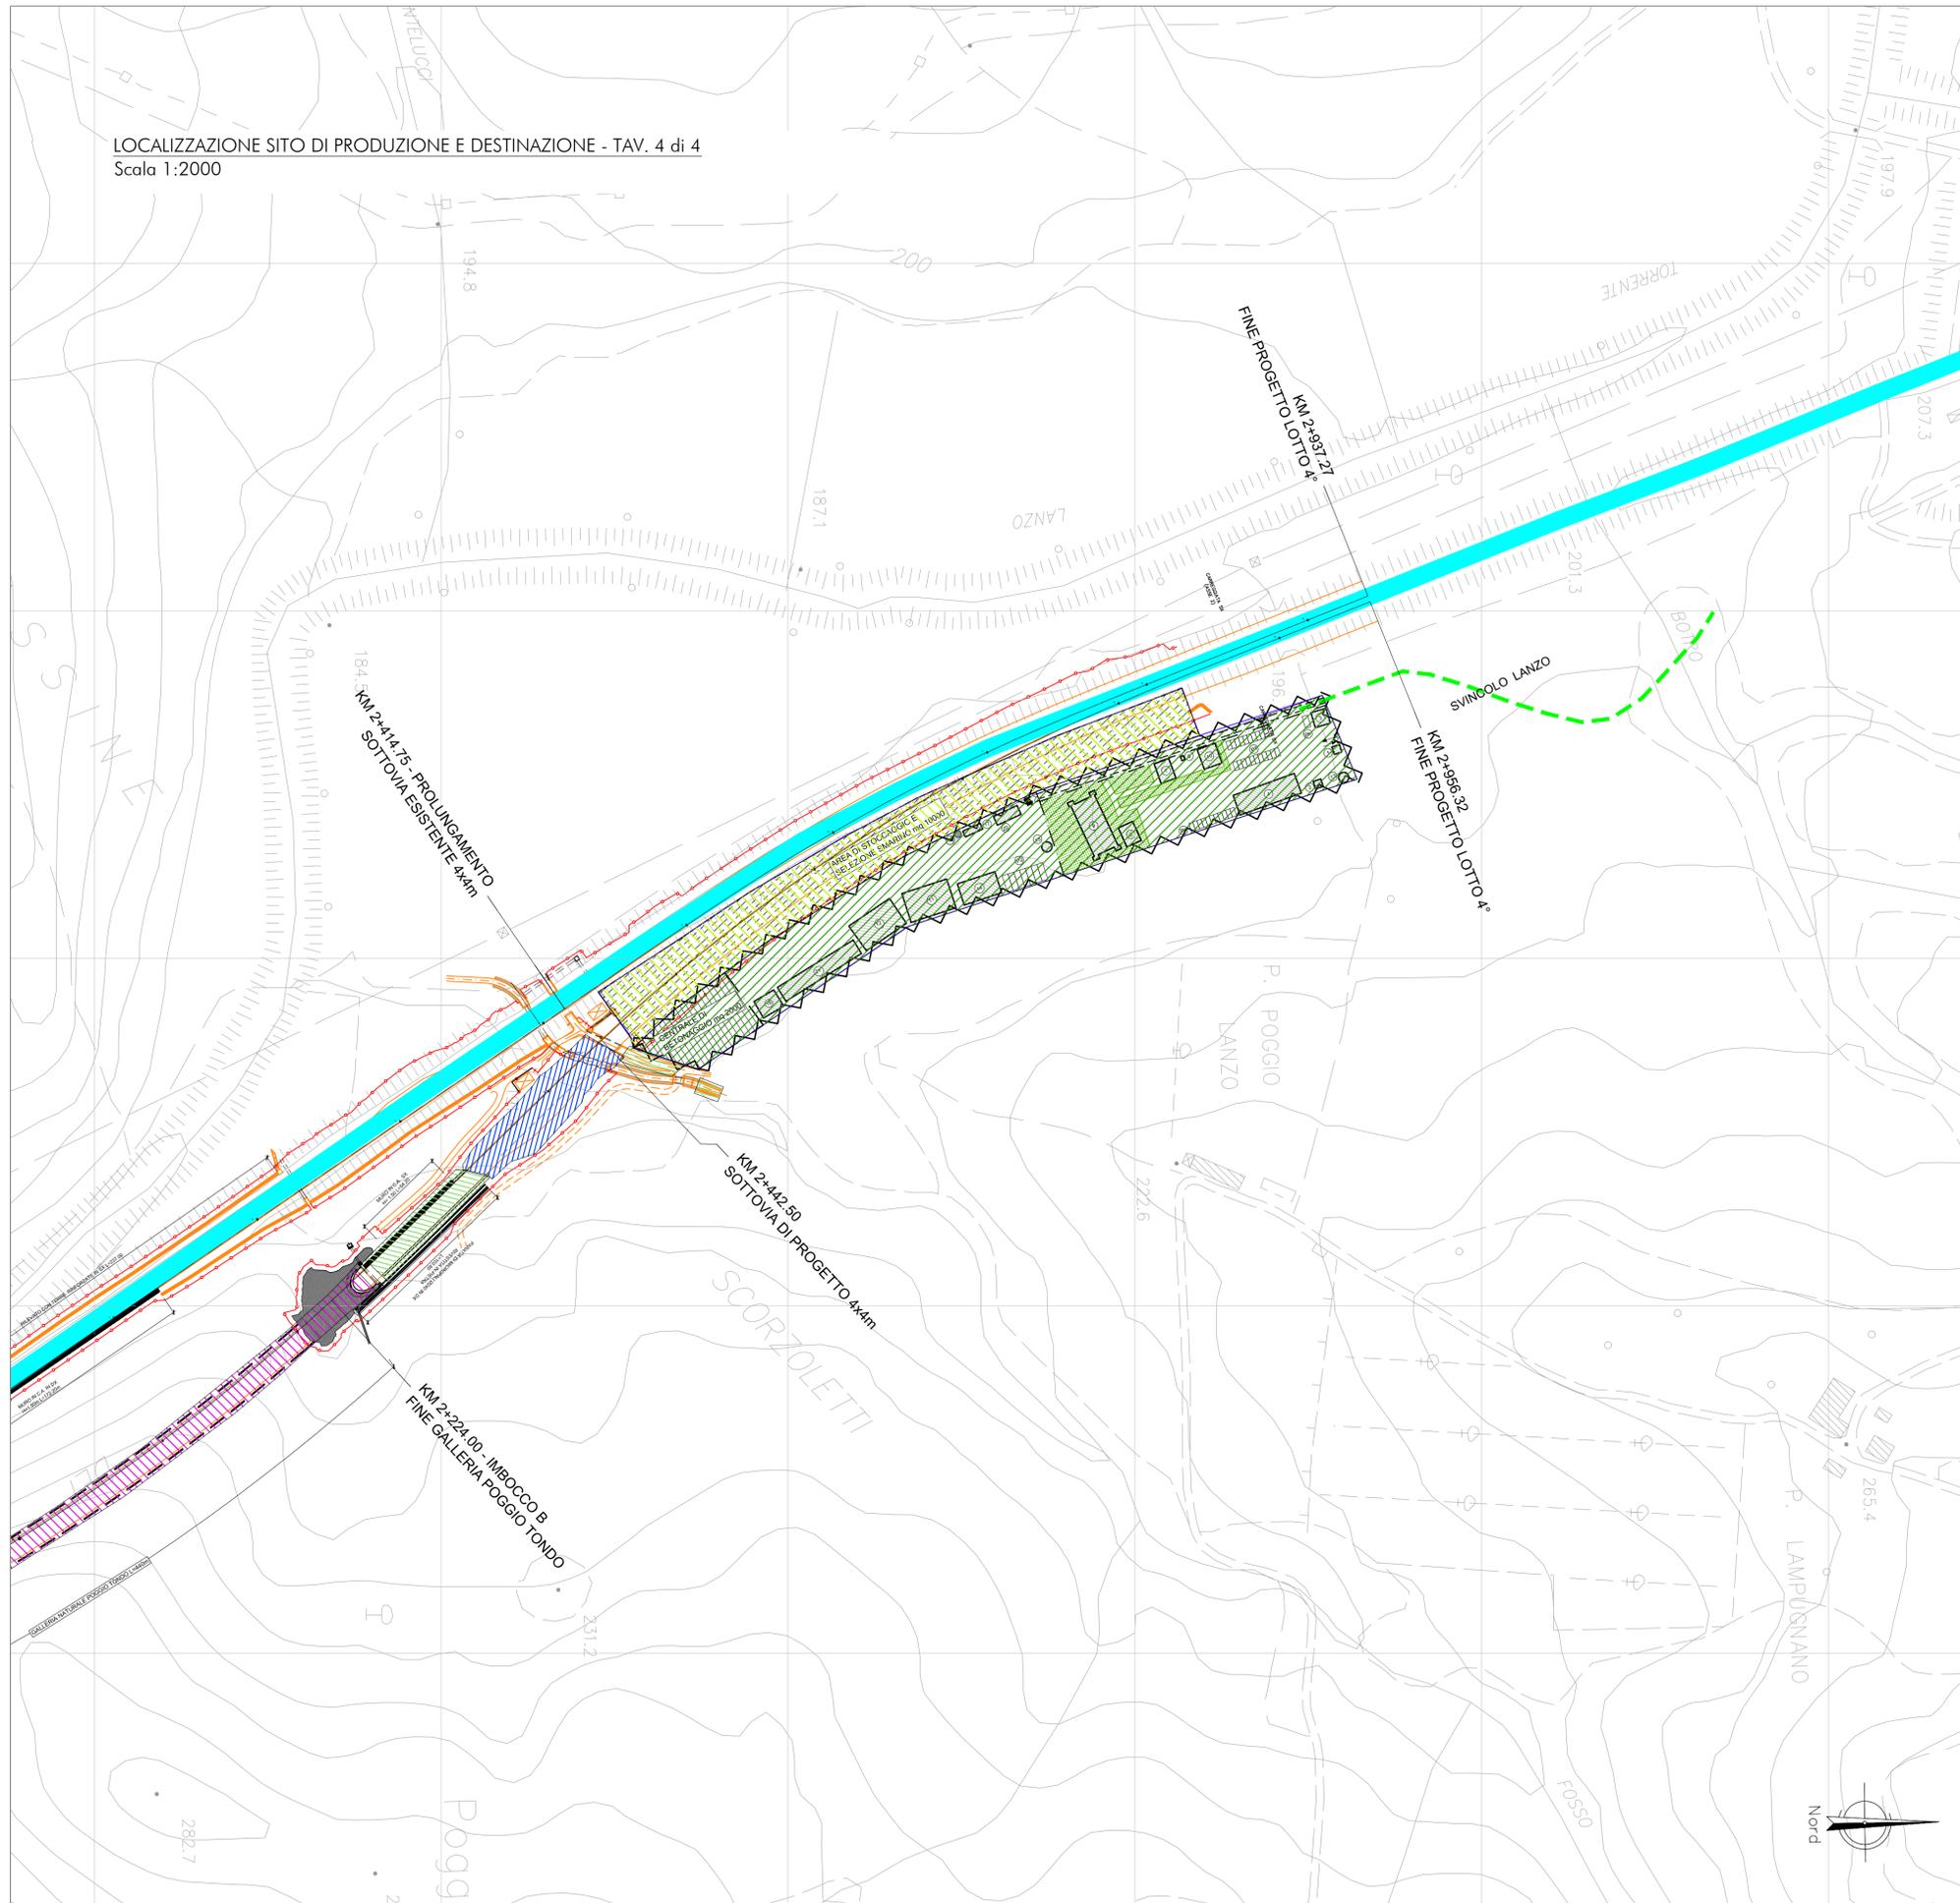

LEGENDA

- CAMPO BASE E CANTIERE OPERATIVO N. 1
- CAMPO BASE E CANTIERE OPERATIVO N. 2
- AREA STOCCAGGIO SMARINO GALLERIA
- VIABILITA' PRINCIPALE ESISTENTE
- NUOVE VIABILITA' DI CANTIERE
- VIABILITA' LOCALE ESISTENTE
- TRACCIATO STRADALE DI PROGETTO
- TRATTO IN RILEVATO
- TRATTO IN TRINCEA
- TRATTO IN VIADOTTO
- TRATTO IN GALLERIA



Direzione Progettazione e Realizzazione Lavori

ITINERARIO INTERNAZIONALE E78
S.G.C. GROSSETO - FANO
Adeguamento a 4 Corsie nel Tratto Grosseto - Siena
(S.S. 223 "DI PAGANICO") dal Km 27+200 al Km 30+038 - Lotto 4

PROGETTO ESECUTIVO

COD. FI13

PROGETTAZIONE: **ATI SINTAGMA - GDC - ICARIA**

IL RESPONSABILE DELL'INTEGRAZIONE DELLE PRESTAZIONI SPECIALISTICHE:
Dott. Ing. Nando Granieri
Ordine degli Ingegneri della Prov. di Perugia n° A351

IL GRUPPO DI PROGETTAZIONE:
MANDATARIA: **Sintagma**
MANDANTI: **ICARIA**

IL PROGETTISTA:
Dott. Ing. Vladimiro Rotisciani
Ordine degli Ingegneri della Prov. di Terni n° A376

Dott. Ing. N. Granieri
Dott. Arch. N. Kamensky
Dott. Arch. V. Truffini
Dott. Arch. A. Biscacani
Dott. Ing. F. Durastanti
Dott. Geol. G. Cerquiglini
Dott. Geol. S. Scopetta
Dott. Ing. L. Strenna
Dott. Ing. E. Sillari
Dott. Ing. L. Stoppini
Dott. Ing. L. D'Ameli
Dott. Ing. L. Nani
Dott. Ing. F. Pambianco
Dott. Agr. F. Berri Nalli

IL GEOLOGO:
Dott. Geol. Giorgio Cerquiglini
Ordine dei Geologi della Regione Umbria n°108

Dott. Ing. D. Carlacioni
Dott. Ing. S. Saccioni
Dott. Ing. G. Cordas
Dott. Ing. V. De Gori
Dott. Ing. V. Rotisciani
Dott. Ing. F. Marchini
Dott. Ing. M. Sorbelli
Dott. Ing. V. Piumo
Dott. Ing. G. Pulli

IL R.U.P.:
Dott. Ing. Antonio Scalamanfrè

IL COORDINATORE PER LA SICUREZZA IN FASE DI PROGETTAZIONE:
Dott. Ing. Filippo Pambianco
Ordine degli Ingegneri della Prov. di Perugia n° A1373

PROTOCOLLO DATA

Stampa di autenticazione con firma elettronica di Nando Granieri, Ingegnere Rotisciani, e Nando Granieri. Contiene il numero di protocollo A376 e la data 16/10/2017.

PIANO DI UTILIZZO TERRE E ROCCE

Localizzazione sito di produzione e destinazione - Tav. 4 di 4

CODICE PROGETTO		NOME FILE		REVISIONE	SCALA:
PROGETTO	LIV. PROG.	N. PROG.	T00-GE01-GE0-PL04-A	A	1:2000
CODICE ELAB.		T00GEO1GEOPL04			
REV.	DESCRIZIONE	DATA	REDATTO	VERIFICATO	APPROVATO
A	Emissione	16/10/2017	F.Mocchioni	V.Rotisciani	N.Granieri