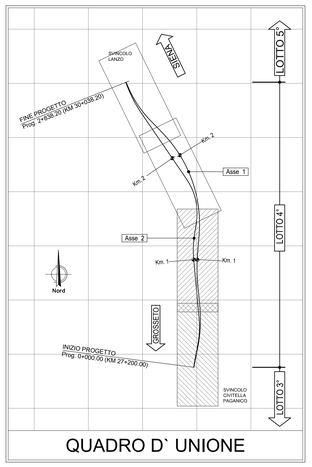

QUADRO D` UNIONE

LEGENDA

———	Tubazione in PVC
- - - - -	Tubazione in Acciaio
>	Verso di scorrimento
	Pozzetto di derivazione
	Caditoia
	Caditoia viadotto
	Scarico acque viadotto
VPP	Vasca di prima pioggia
	Canale rettangolare in c.a.
	Fosso di guardia rivestito in cls

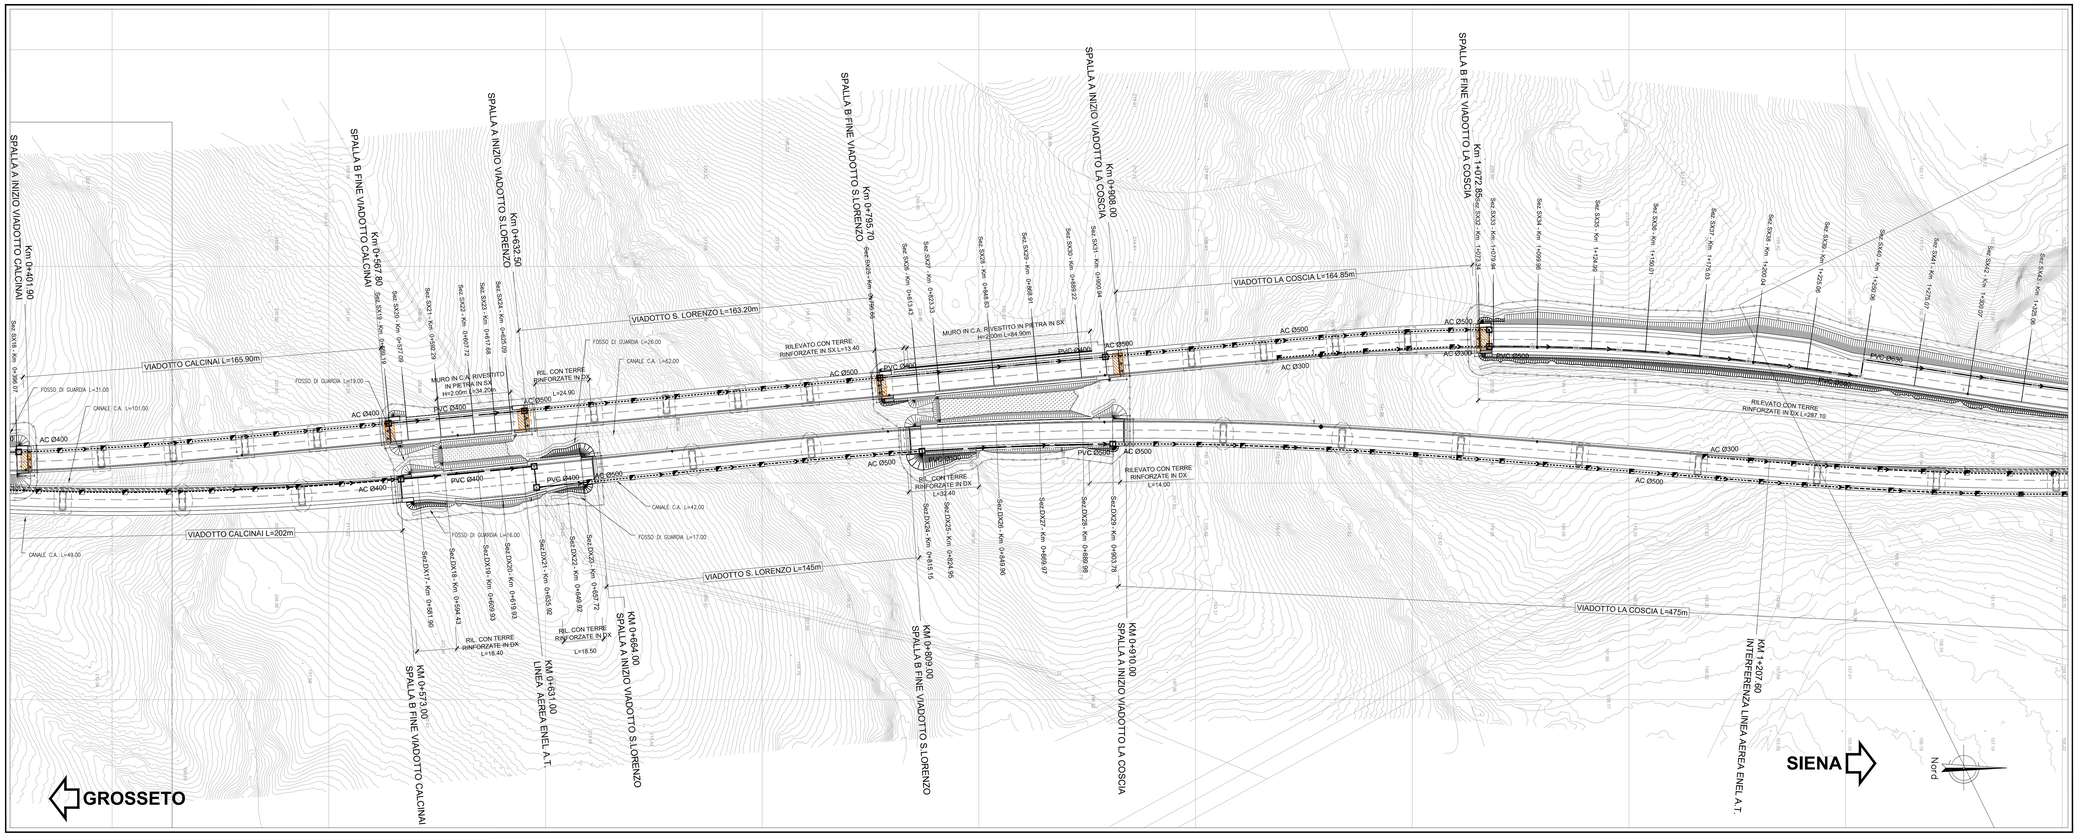

anas — *Direzione Progettazione e Realizzazione Lavori*

ITINERARIO INTERNAZIONALE E78
S.G.C. GROSSETO - FANO
Adeguamento a 4 Corsie nel Tratto Grosseto - Siena
(S.S. 223 "DI PAGANICO") dal Km 27+200 al Km 30+038 - Lotto 4

PROGETTO ESECUTIVO
COD. FI13

PROGETTAZIONE: ATI SINTAGMA - GDG - ICARIA

IL RESPONSABILE DELL'INTEGRAZIONE DELLE PRESTAZIONI SPECIALISTICHE:
Dott. Ing. Nando Granieri
Ordine degli Ingegneri della Prov. di Perugia n° A351

IL PROGETTISTA:
Dott. Ing. Federico Durastanti
Ordine degli Ingegneri della Prov. di Terni n° A844

IL GEOLOGO:
Dott. Geol. Giorgio Cerquiglini
Ordine dei Geologi della Regione Umbria n°108

Il R.U.P.:
Dott. Ing.
Antonio Scalamandrè

IL COORDINATORE PER LA SICUREZZA IN FASE DI PROGETTAZIONE:
Dott. Ing. Filippo Pambianco
Ordine degli Ingegneri della Prov. di Perugia n° A1373

IL GRUPPO DI PROGETTAZIONE:
MANDATARIA: Sintagma
MANDANTI: GEOTECHNICAL DESIGN GROUP; ICARIA società di ingegneria

Dott. Ing. N.Granieri	Dott. Ing. D.Carlaccini	Dott. Ing. V.Rotisciani	
Dott.Arch. N.Kamenicky	Dott. Ing. S.Sacconi	Dott. Ing. F.Marchioni	
Dott.Ing. V.Truffini	Dott. Ing. G.Cerdua	Dott. Ing. M.Sorbelli	
Dott.Arch. A.Bracchini	Dott. Ing. V.De Gori	Dott. Ing. V.Pluimo	
Dott.Ing. F.Durastanti		Dott. Ing. G.Pulli	
Dott.Geol. G.Cerquiglini			
Dott.Ing. A.Vinciguerra			
Dott.Ing. L.Sirenna			
Dott.Ing. E.Sellari			
Dott.Ing. L.Stoppini			
Dott.Ing. L.Dinelli			
Dott.Ing. L.Rosi			
Dott.Ing. F.Pambianco			
Dott. Agr. F.Berti Nulli			

ORDINE DELLA PROVINCIA DI PERUGIA — DOTTORE INGEGNERE NANDO GRANIERI — SETTORE INDUSTRIALE, SETTORE CIVILE E AMBIENTALE, SETTORE DELL'INFORMAZIONE — Sezione A — N. A351

ORDINE degli INGEGNERI — Ing. ANTONIO SCALAMANDRÈ — Settore A — N. A 844 — Provincia di TERNI

PROTOCOLLO	DATA

STUDIO IDROLOGICO E IDRAULICO
IDROLOGIA, IDRAULICA
Planimetria idraulica 1 di 2

CODICE PROGETTO	NOME FILE	REVISIONE	SCALA:
PROGETTO LO702B, LIV. PROG. E, N. PROG. 1701	T00-IDO0-IDR-PP00-A	A	1:1000
CODICE ELAB. T00IDO0IDRPP00			

REV.	DESCRIZIONE	DATA	REDATTO	VERIFICATO	APPROVATO
A	Emissione	16/10/2017	N.Neri	L.Nani	N.Granieri