



SEZIONE STRADALE TIPO IN GALLERIA
CARREGGIATA Sx (Rettilineo)

SCALA 1:50

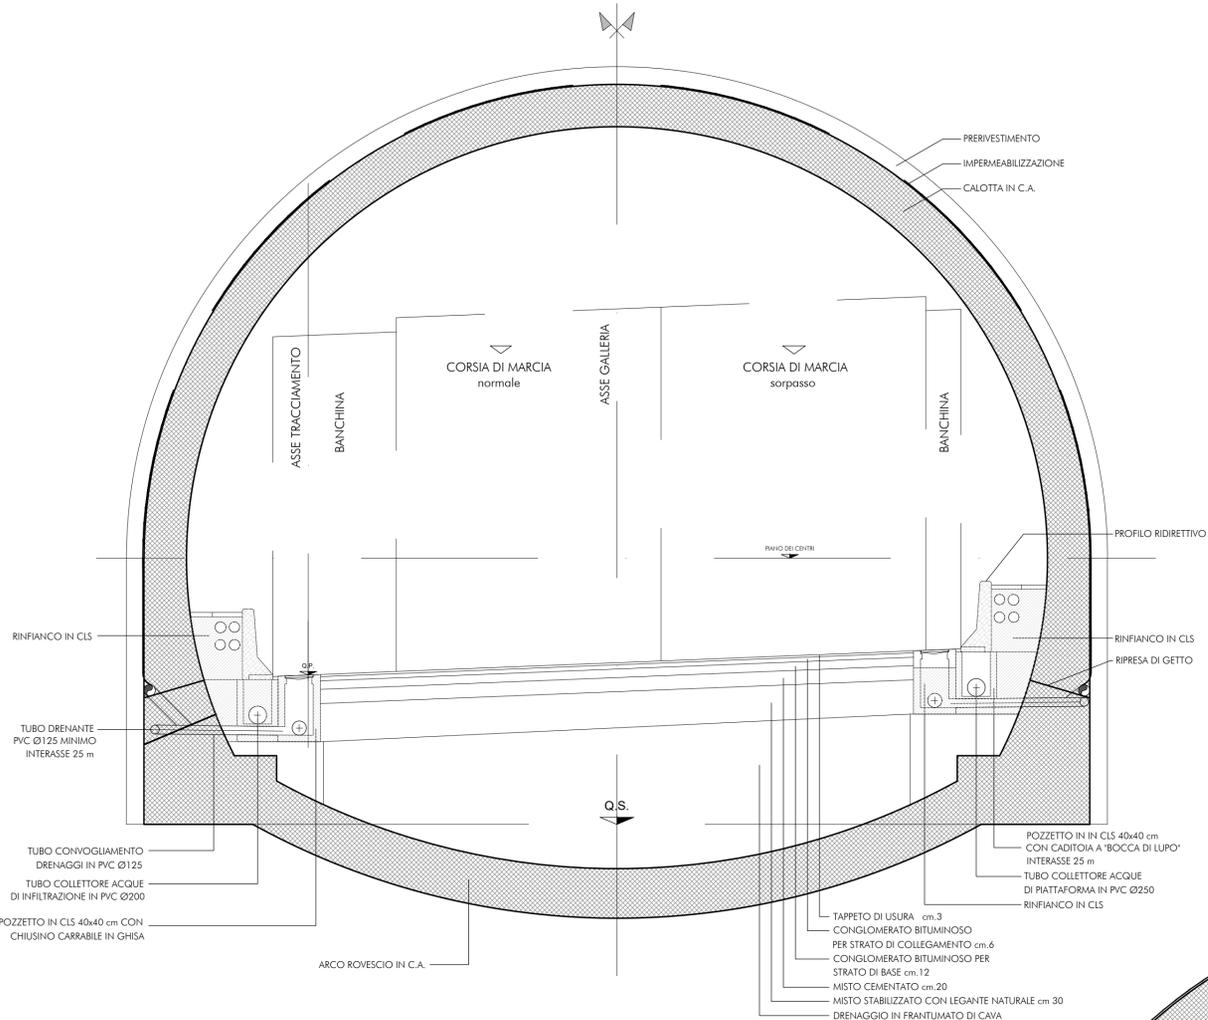

SEZIONE STRADALE TIPO IN GALLERIA
CARREGGIATA Dx (Curva)

SCALA 1:50

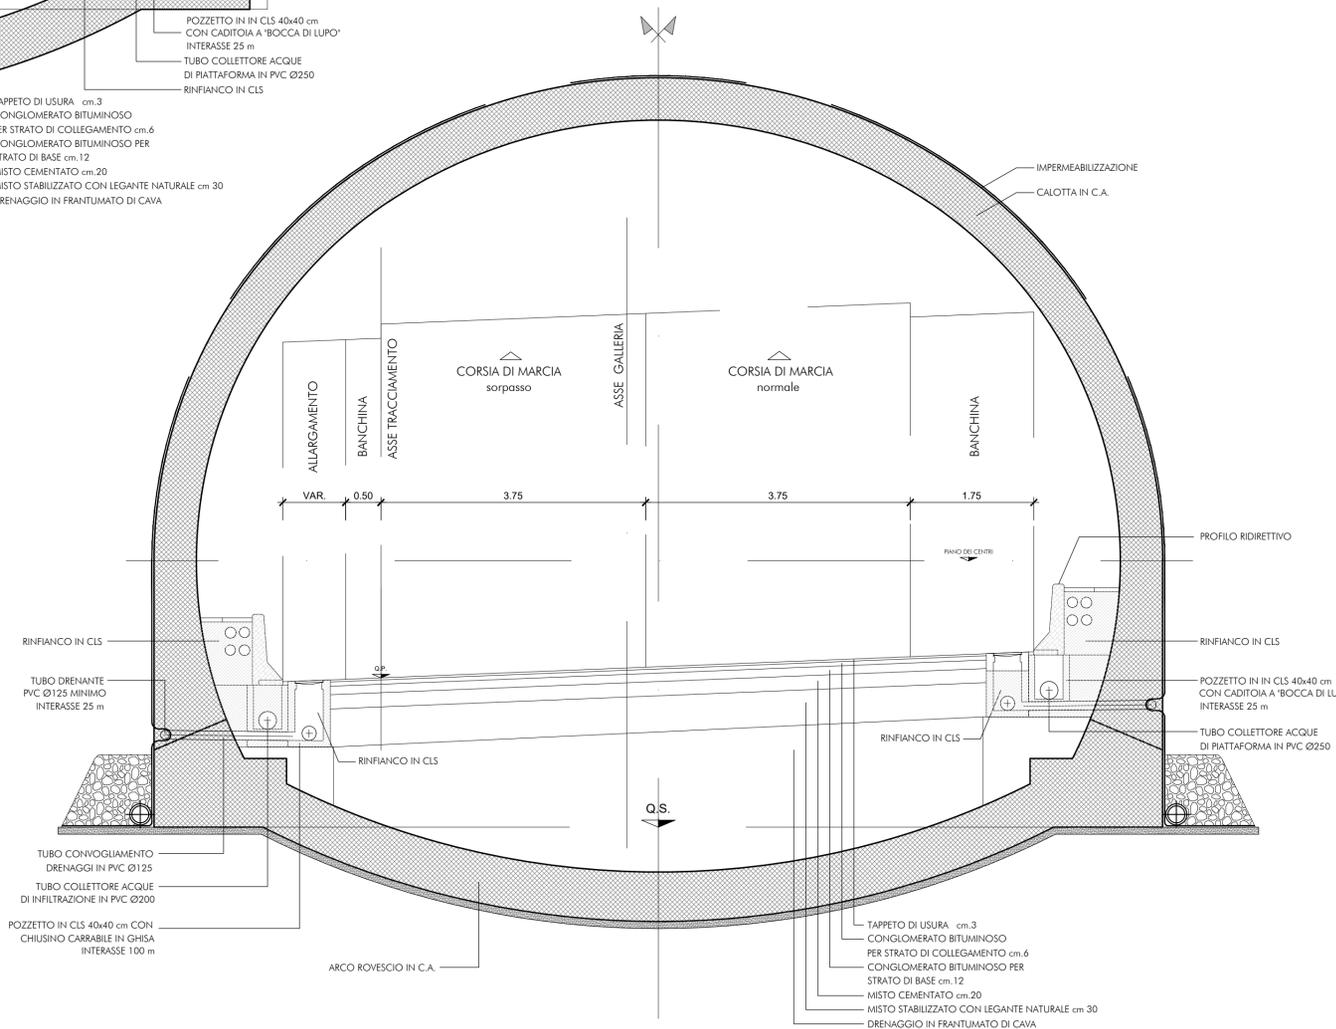



Direzione Progettazione e Realizzazione Lavori

ITINERARIO INTERNAZIONALE E78
S.G.C. GROSSETO - FANO
 Adeguamento a 4 Corsie nel Tratto Grosseto - Siena
 (S.S. 223 "DI PAGANICO") dal Km 27+200 al Km 30+038 - Lotto 4

PROGETTO ESECUTIVO		COD. FI13			
<p>PROGETTAZIONE: ATI SINTAGMA - GDC - ICARIA</p>					
<p>IL RESPONSABILE DELL'INTEGRAZIONE DELLE PRESTAZIONI SPECIALISTICHE: Dott. Ing. Nando Granieri Ordine degli Ingegneri della Prov. di Perugia n° A351</p>	<p>IL GRUPPO DI PROGETTAZIONE: MANDATARIA:    Dott. Ing. N. Granieri, Dott. Ing. S. Sacconi, Dott. Ing. V. Rotisciani, Dott. Arch. N. Kamensky, Dott. Ing. S. Sacconi, Dott. Ing. F. Marchionni, Dott. Arch. V. Truffelli, Dott. Ing. G. Cordua, Dott. Ing. M. Sorbelli, Dott. Arch. A. Bracciani, Dott. Ing. V. De Gori, Dott. Ing. V. Piumo, Dott. Ing. G. Pulli, Dott. Ing. F. Durastanti, Dott. Geol. G. Cerquiglini, Dott. Geol. E. Scipioni, Dott. Ing. L. Strenna, Dott. Ing. E. Soriani, Dott. Ing. L. Stoppini, Dott. Ing. L. Divelli, Dott. Ing. L. Nani, Dott. Ing. F. Pambianco, Dott. Agr. F. Berli Nelli</p>				
<p>IL PROGETTISTA: Dott. Ing. Federico Durastanti Ordine degli Ingegneri della Prov. di Terni n° A844</p>	<p>IL GEOLOGO: Dott. Geol. Giorgio Cerquiglini Ordine dei Geologi della Regione Umbria n°108</p>				
<p>IL R.U.P.: Dott. Ing. Antonio Scalamandrè</p>	<p>IL COORDINATORE PER LA SICUREZZA IN FASE DI PROGETTAZIONE: Dott. Ing. Filippo Pambianco Ordine degli Ingegneri della Prov. di Perugia n° A1373</p>				
PROTOCOLLO	DATA				
<p>STUDIO IDROLOGICO E IDRAULICO IDROLOGIA, IDRAULICA Particolare smaltimento idraulico galleria</p>					
<p>CODICE PROGETTO</p> <p>PROGETTO: L0702B E LIV. PROG.: 1701</p>	<p>NOME FILE T00-ID00-IDR-DT02-A</p> <p>CODICE ELAB. T00ID00IDRDT02</p>	<p>REVISIONE A SCALA: 1:50</p>			
A	Emissione	16/10/2017	N.Neri	L.Nani	N.Granieri
REV.	DESCRIZIONE	DATA	REDATTO	VERIFICATO	APPROVATO