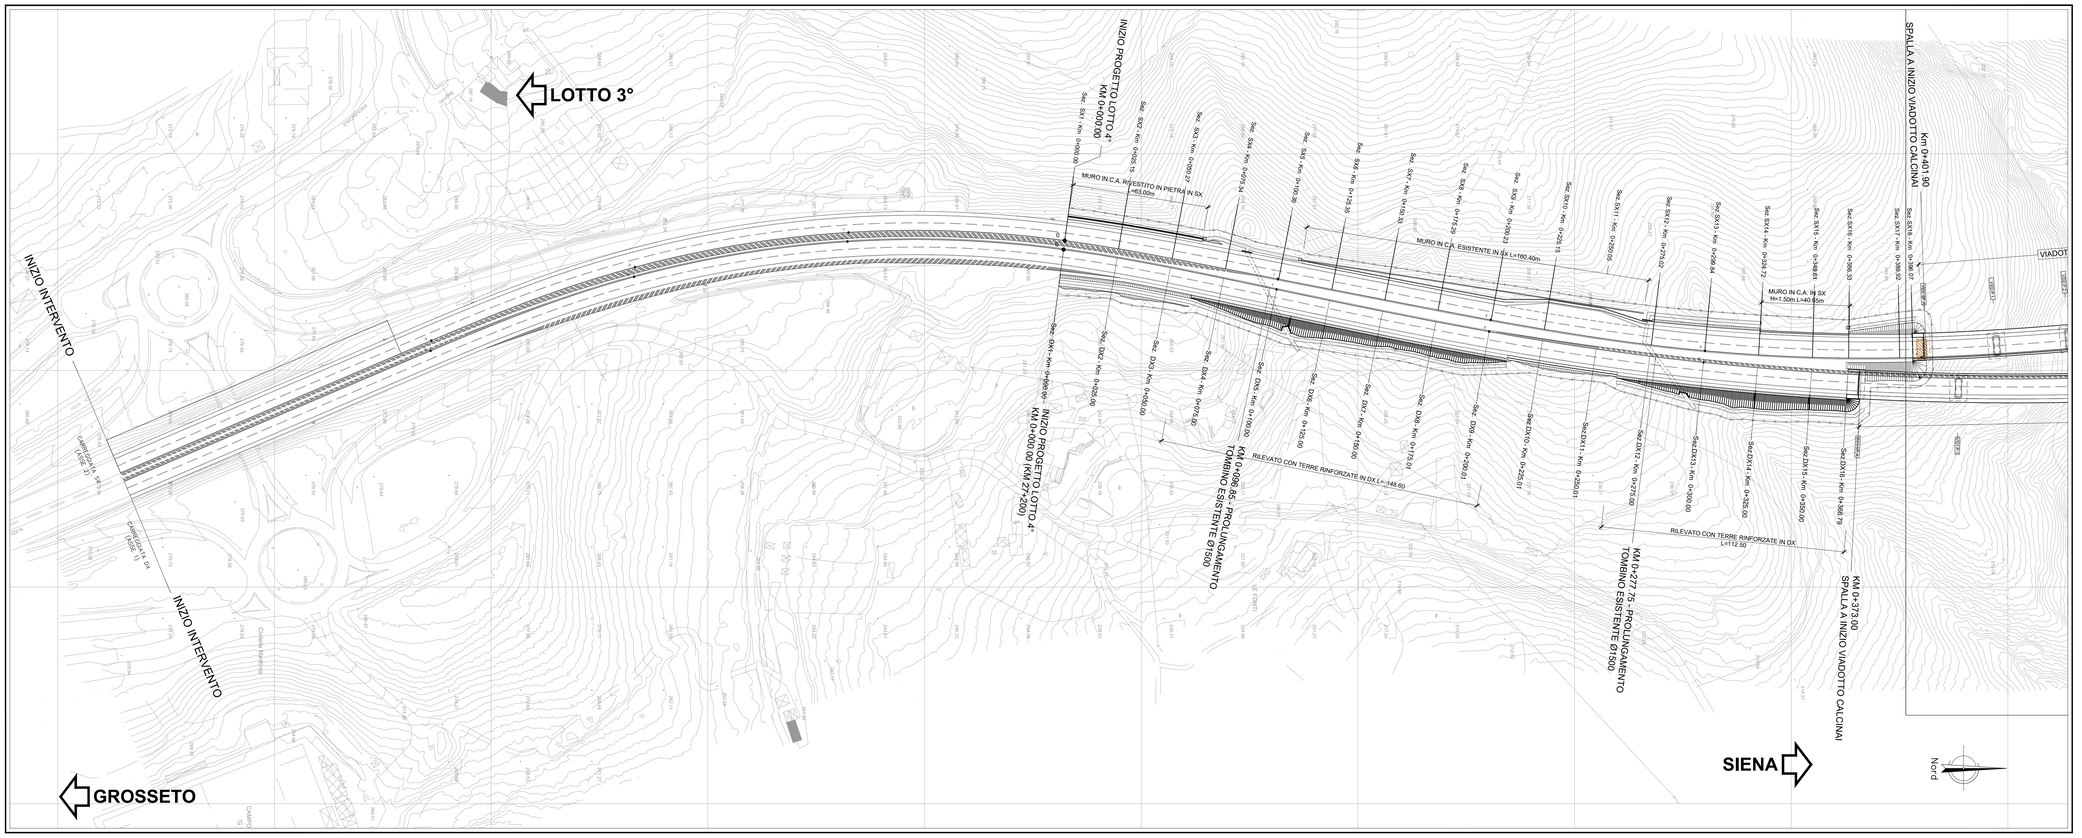

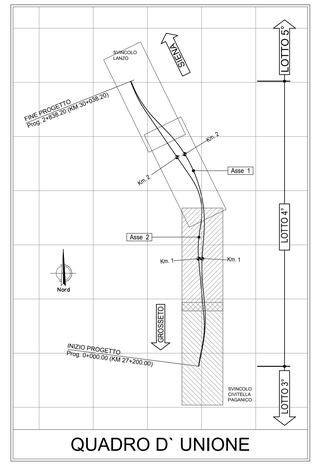

QUADRO D` UNIONE

LEGENDA

- Strade complanari
- Strade campestri
- Fossi 0.50x0.50
- Fossi e canali maggiori
- Opere idrauliche interrate
- Recinzione
- Rimodellazione piano di campagna
- Rilevati e Trincee
- Rilevati in terre rinforzate

anas — Direzione Progettazione e Realizzazione Lavori

ITINERARIO INTERNAZIONALE E78
S.G.C. GROSSETO - FANO
Adeguamento a 4 Corsie nel Tratto Grosseto - Siena
(S.S. 223 "DI PAGANICO") dal Km 27+200 al Km 30+038 - Lotto 4

PROGETTO ESECUTIVO — COD. FI13

PROGETTAZIONE: ATI SINTAGMA - GDG - ICARIA

IL RESPONSABILE DELL'INTEGRAZIONE DELLE PRESTAZIONI SPECIALISTICHE:
Dott. Ing. Nando Grainieri
Ordine degli Ingegneri della Prov. di Perugia n° A351

IL PROGETTISTA:
Dott. Ing. Federico Durastanti
Ordine degli Ingegneri della Prov. di Terni n° A844

IL GEOLOGO:
Dott. Geol. Giorgio Cerquiglini
Ordine dei Geologi della Regione Umbria n°108

Il R.U.P.:
Dott. Ing.
Antonio Scalamandrè

IL COORDINATORE PER LA SICUREZZA IN FASE DI PROGETTAZIONE:
Dott. Ing. Filippo Pambianco
Ordine degli Ingegneri della Prov. di Perugia n° A1373

PROTOCOLLO | DATA

IL GRUPPO DI PROGETTAZIONE:
MANDATARIA:
Sintagma
Dott.Ing. N.Graniero; Dott.Arch. N.Kamenicky; Dott.Ing. V.Truffini; Dott.Arch. A.Bracchini; Dott.Ing. F.Durastanti; Dott.Geol. G.Cerquiglini; Dott.Ing. F.Pambianco; Dott.Ing. L.Sinnema; Dott.Ing. E.Sellari; Dott.Ing. L.Bloppini; Dott.Ing. L.Direlli; Dott.Ing. L.Rossi; Dott.Ing. F.Pambianco; Dott. Agr. F.Berti Nulli

MANDANTI:
GEOTECHNICAL DESIGN GROUP
Dott. Ing. D.Cartacchia; Dott. Ing. S.Sacconi; Dott. Ing. G.Cordua; Dott. Ing. V.De Gori
ICARIA società di ingegneria
Dott. Ing. V.Rivitalzani; Dott. Ing. F.Macchioni; Dott. Ing. M.Sorbelli; Dott. Ing. V.Piunno; Dott. Ing. G.Pulli

DICHIARAZIONE SULLA PROVENIENZA DEGLI ELABORATI
Dott. Ing. Nando Graniero
ORDINE DEGLI INGEGNERI PROVINCIA DI PERUGIA
Dott. Ing. Federico Durastanti
Sez. A n. A844
Ordine degli Ingegneri della Provincia di Terni

PROGETTO STRADALE

Planimetria di progetto 1 di 2

CODICE PROGETTO			NOME FILE	REVISIONE	SCALA:
PROGETTO: LO702B	LIV. PROG.: E	N. PROG.: 1701	P00_PS00_TRA_PP00_A	A	1:1000
			CODICE ELAB.: P00PS00TRAPP00		

REV.	DESCRIZIONE	DATA	REDATTO	VERIFICATO	APPROVATO
A	Emissione	16/10/2017	C.Calcina	S.Scopetta	N.Graniero