




SEZIONE STRADALE TIPO IN SCAVO  
SCALA 1:100

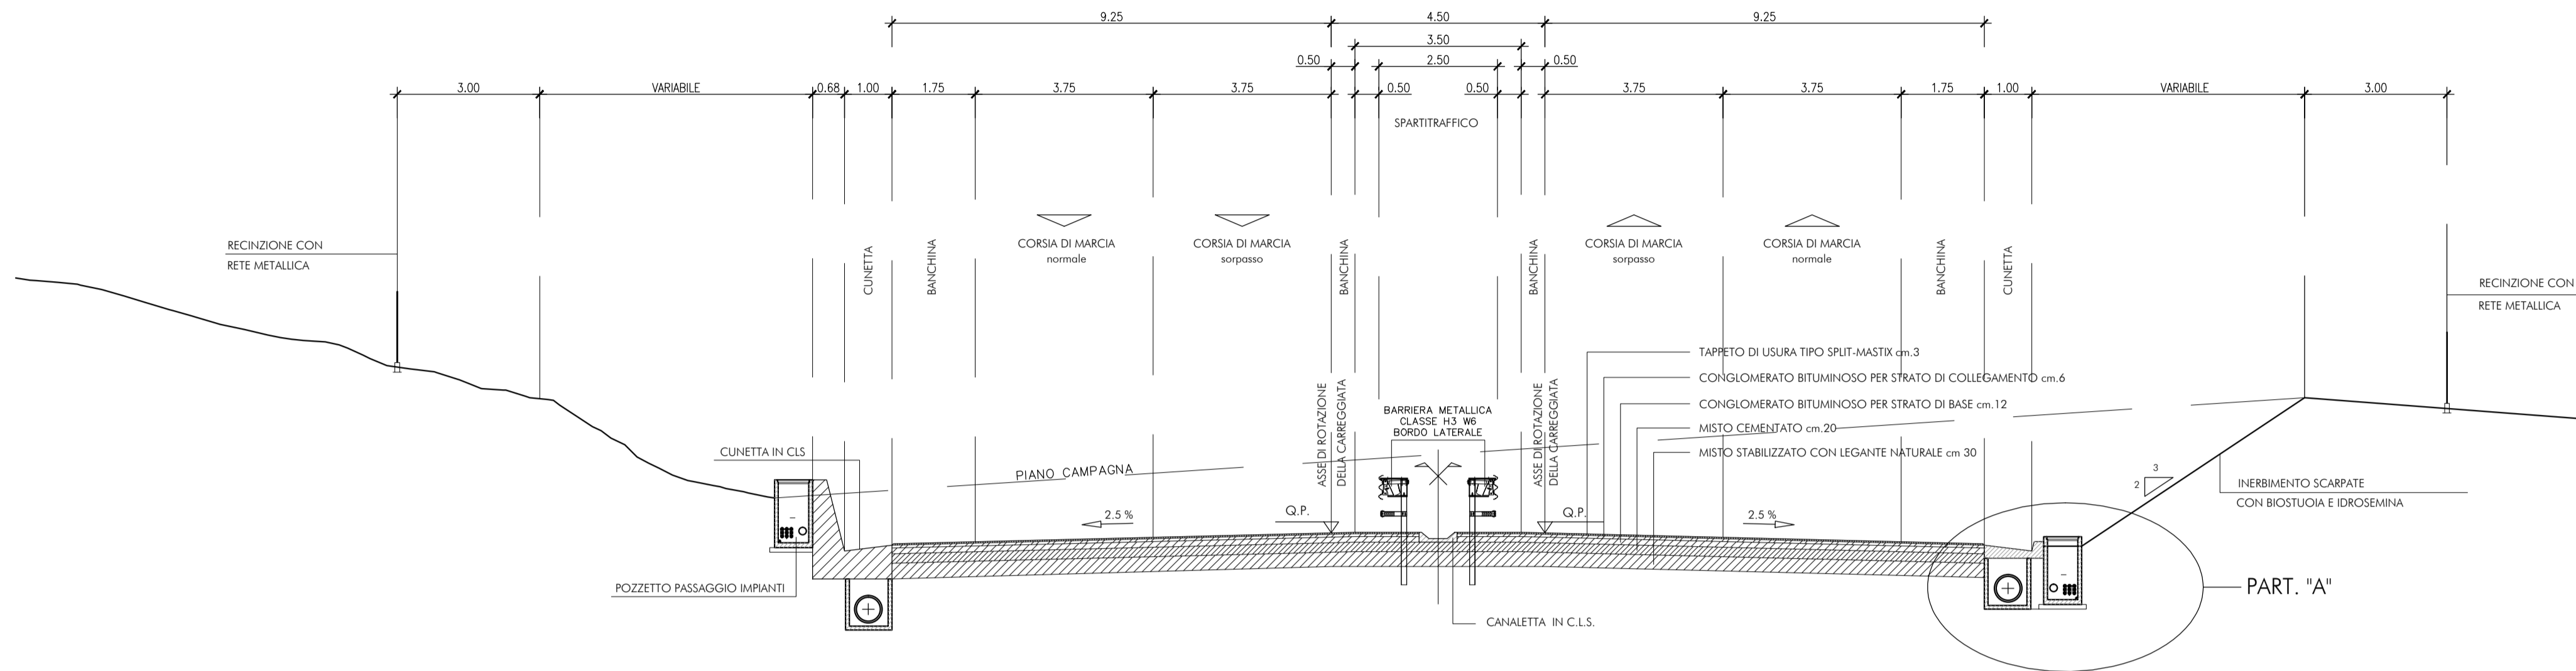

SEZIONE STRADALE TIPO IN SCAVO  
CON MURO DI SOSTEGNO  
SCALA 1:100

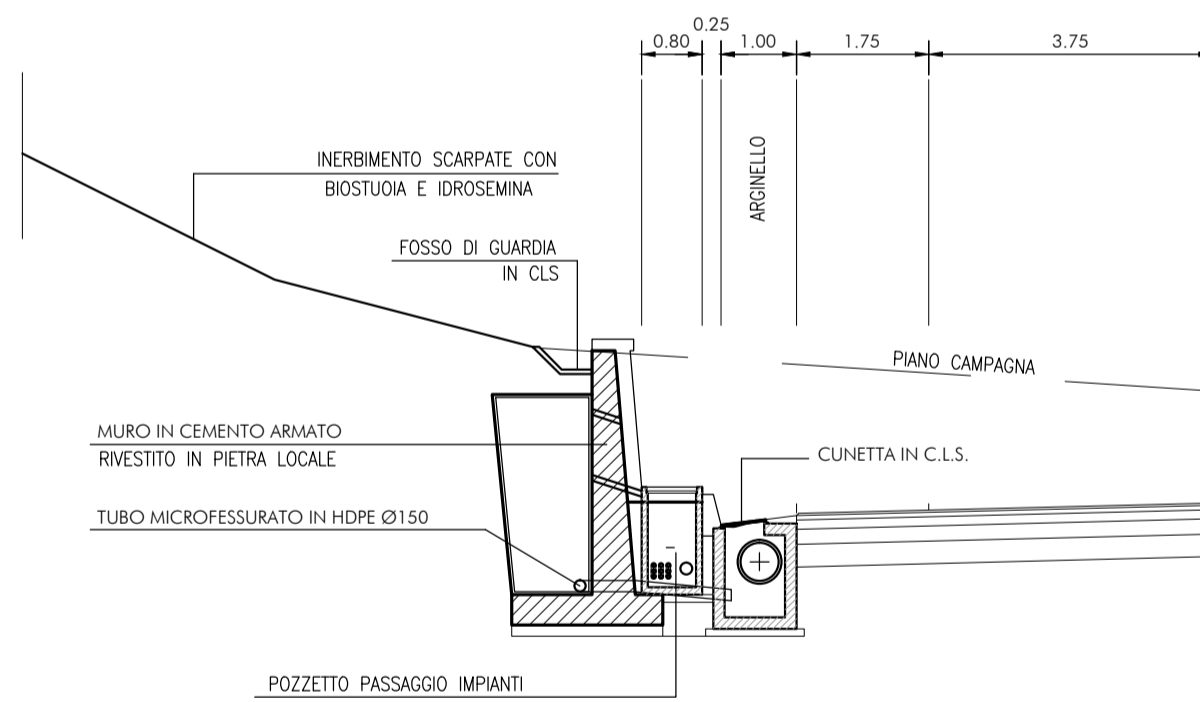

PARTICOLARE "A"  
SCALA 1:25

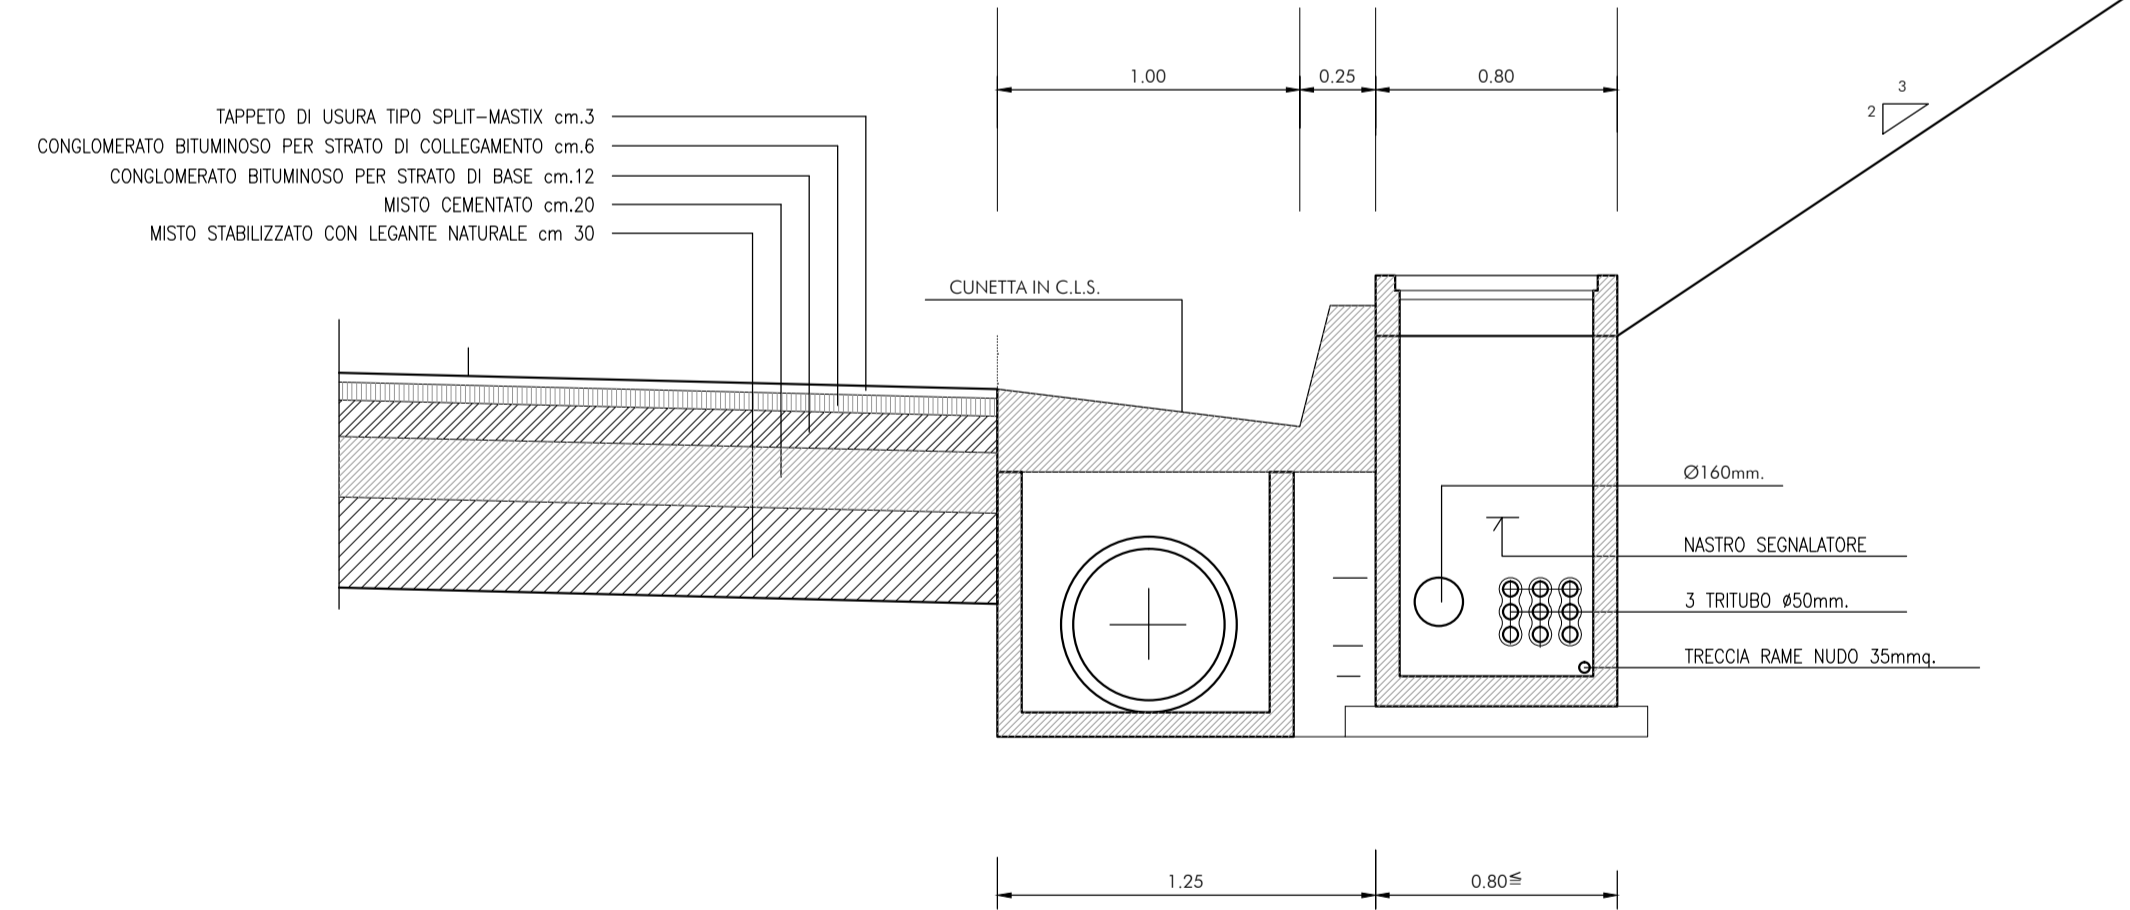

FASI COSTRUTTIVE

- 1) POSIZIONAMENTO CASSERO DI GUIDA A PERDERE
- 2) P.O. GEOGRIGLIA DI RINFORZO
- 3) P.O. STUOIA VEGETALE
- 4) STESA E COMPATTAZIONE MATERIALE DI RIEMPIMENTO IN DUE PASSATE
- 5) INSERIMENTO TERRENO VEGETALE IN PROSSIMITA' DELLA FACCIATA (0.50 m.)
- 6) RISVOLTO SUPERIORE GEOGRIGLIA DI RINFORZO
- 7) COMPLETAMENTO PACCHETTI DI RINFORZO (FASI 1-2-3-4-5-6)
- 8) IDROSEMINA IN FACCIATA CON SPECIE ERBACEE AUTOCTONE



Direzione Progettazione e Realizzazione Lavori

ITINERARIO INTERNAZIONALE E78  
S.G.C. GROSSETO - FANO  
Adeguamento a 4 Corsie nel Tratto Grosseto - Siena  
(S.S. 223 "DI PAGANICO") dal Km 27+200 al Km 30+038 - Lotto 4

PROGETTO ESECUTIVO

COD. FI13

PROGETTAZIONE: ATI SINTAGMA - GDC - ICARIA

IL RESPONSABILE DELL'INTEGRAZIONE DELLE PRESTAZIONI SPECIALISTICHE:

MANDATARIA:  
Dott. Ing. Nando Granieri  
Ordine degli Ingegneri della Prov. di Perugia n° A351


IL PROGETTISTA:  
Dott. Ing. Federico Durastanti  
Dott. Arch. N. Granieri  
Dott. Arch. V. Truffini  
Dott. Arch. A. Bracciani  
Dott. Ing. F. Durastanti  
Ordine degli Ingegneri della Prov. di Terni n° A844

IL GEOLOGO:  
Dott. Geol. Giorgio Cerquiglini  
Dott. Ing. E. Scellari  
Dott. Ing. L. Stoppini  
Dott. Ing. L. Divelli  
Dott. Ing. L. Nani  
Dott. Ing. F. Pambianco  
Dott. Agr. F. Beni Nelli  
Antonio Scalamantrè

IL COORDINATORE PER LA SICUREZZA IN FASE DI PROGETTAZIONE:  
Dott. Ing. Filippo Pambianco  
Ordine degli Ingegneri della Prov. di Perugia n° A1373

IL GRUPPO DI PROGETTAZIONE:  
MANDANTARI:  
Sintagma  
GEO-TECHNICAL DESIGN GROUP  
ICARIA  
MANDANTI:  
Dott. Ing. N. Granieri  
Dott. Ing. D. Caraccioli  
Dott. Ing. V. Rotiscioni  
Dott. Arch. N. Kamenskiy  
Dott. Ing. S. Sacconi  
Dott. Ing. F. Marchionni  
Dott. Arch. V. Truffini  
Dott. Ing. G. Cordas  
Dott. Ing. M. Sorbelli  
Dott. Ing. V. Piumo  
Dott. Ing. V. De Gori  
Dott. Ing. G. Pulli

PROTOCOLLO DATA

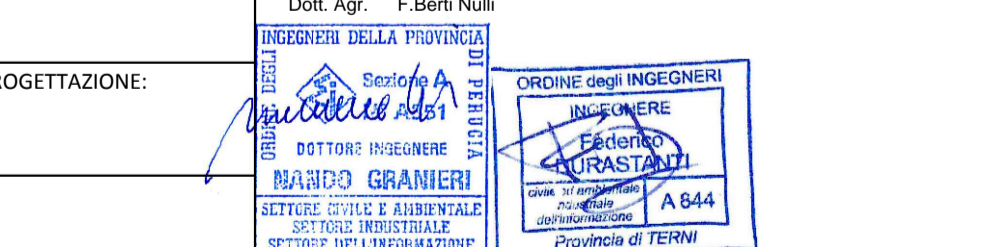

PROGETTO STRADALE

Sezioni tipo in scavo 1 di 2

CODICE PROGETTO		NOME FILE		REVISIONE	SCALA:
PROGETTO	LEV. PROG.	N. PROG.	PO0-PS00-TRA-ST02-A		
LO702B	E	1701	CODICE ELAB. PO0PS00TRA02	A	Varie
REV.	DESCRIZIONE	DATA	REDATTO	VERIFICATO	APPROVATO
A	Emissione	16/10/2017	N. Surmay	S. Scopetto	N. Granieri