




SEZIONE STRADALE TIPO IN SCAVO
SCALA 1:100

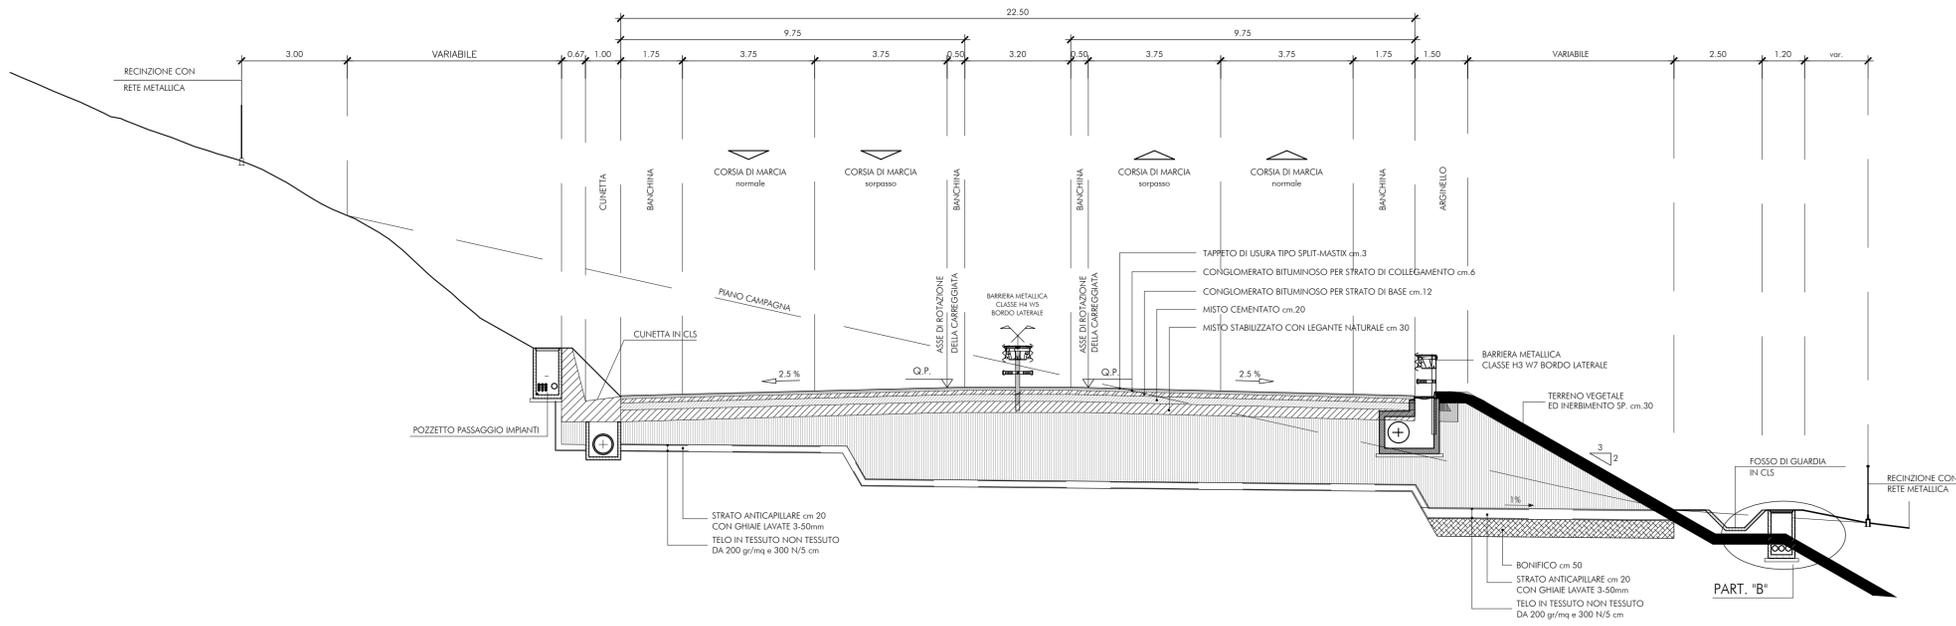

PARTICOLARE "A"
SCALA 1:25

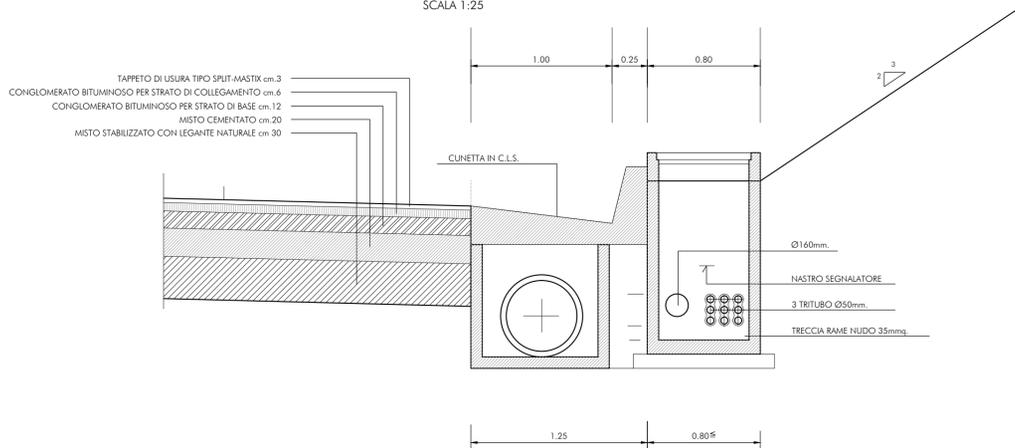


PARTICOLARE "B"
SCALA 1:25

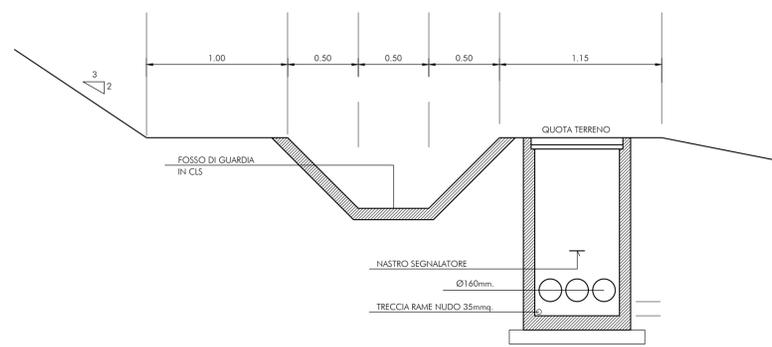

PARTICOLARE "C" SCALA 1:25

SEZIONE STRADALE TIPO IN SCAVO
CON MURO DI SOSTEGNO
SCALA 1:100

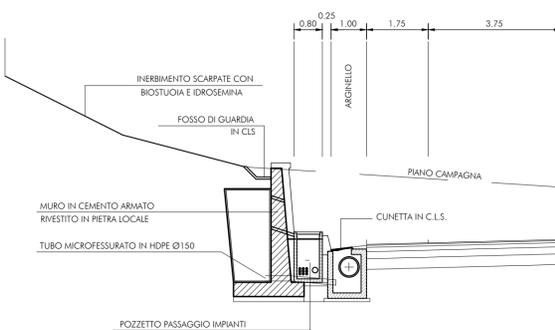

FASI COSTRUTTIVE

- 1) POSIZIONAMENTO CASSERO DI GUIDA A PERDERE
- 2) P.O. GEOGRIGLIA DI RINFORZO
- 3) P.O. STUOIA VEGETALE
- 4) STESA E COMPATTAZIONE MATERIALE DI RIEMPIMENTO IN DUE PASSATE
- 5) INSERIMENTO TERRENO VEGETALE IN PROSSIMITA' DELLA FACCIATA (0,50 m.)
- 6) RISVOLTO SUPERIORE GEOGRIGLIA DI RINFORZO
- 7) COMPLETAMENTO PACCHETTI DI RINFORZO (FASI 1-2-3-4-5-6)
- 8) IDROSEMINA IN FACCIATA CON SPECIE ERBACEE AUTOCTONE



Direzione Progettazione e Realizzazione Lavori

ITINERARIO INTERNAZIONALE E78
S.G.C. GROSSETO - FANO
Adeguamento a 4 Corsie nel Tratto Grosseto - Siena
(S.S. 223 "DI PAGANICO") dal Km 27+200 al Km 30+038 - Lotto 4

PROGETTO ESECUTIVO

COD. FI13

PROGETTAZIONE: ATI SINTAGMA - GDC - ICARIA

IL RESPONSABILE DELL'INTEGRAZIONE DELLE PRESTAZIONI SPECIALISTICHE:
Mandatario:
Dot. Ing. Nando Granieri
Ordine degli Ingegneri della Prov. di Perugia n° A351

IL GRUPPO DI PROGETTAZIONE:
Mandatario:
Sintagma
Geotechnical Design Group
ICARIA
Società di Progettazione

IL PROGETTISTA:
Dot. Ing. Federico Durastanti
Ordine degli Ingegneri della Prov. di Terni n° A844

MANDANTANTI:
Dot. Ing. N. Granieri
Dot. Ing. S. Sacconi
Dot. Ing. V. Truffini
Dot. Arch. A. Bracciani
Dot. Ing. F. Durastanti
Dot. Geol. G. Cerquiglini
Dot. Ing. S. Scopetta
Dot. Ing. L. Strenna
Dot. Ing. E. Scialini
Dot. Ing. L. Stoppini
Dot. Ing. L. Divelli
Dot. Ing. L. Nani
Dot. Ing. F. Pambianco
Dot. Agr. F. Beni Nelli

IL GEOLOGO:
Dot. Geol. Giorgio Cerquiglini
Ordine dei Geologi della Regione Umbria n°108

IL R.U.P.
Dot. Ing. Antonio Scalamantrè

IL COORDINATORE PER LA SICUREZZA IN FASE DI PROGETTAZIONE:
Dot. Ing. Filippo Pambianco
Ordine degli Ingegneri della Prov. di Perugia n° A1373

PROTOCOLLO DATA

PROGETTO STRADALE

Sezioni tipo in scavo 2 di 2

CODICE PROGETTO		NOME FILE		REVISIONE	SCALA:
PROGETTO	LIV. PROG.	N. PROG.	PO0-PS00-TRA-ST03-A		
LO702B	E	1701	CODICE ELAB. PO0PS00TRA03	A	Varie
REV.	DESCRIZIONE	DATA	REDATTO	VERIFICATO	APPROVATO
A	Emissione	16/10/2017	N.Surmay	S.Scopetta	N.Granieri