



SEZIONE STRADALE TIPO IN GALLERIA
CARREGGIATA Sx (Rettilineo)

SCALA 1:50

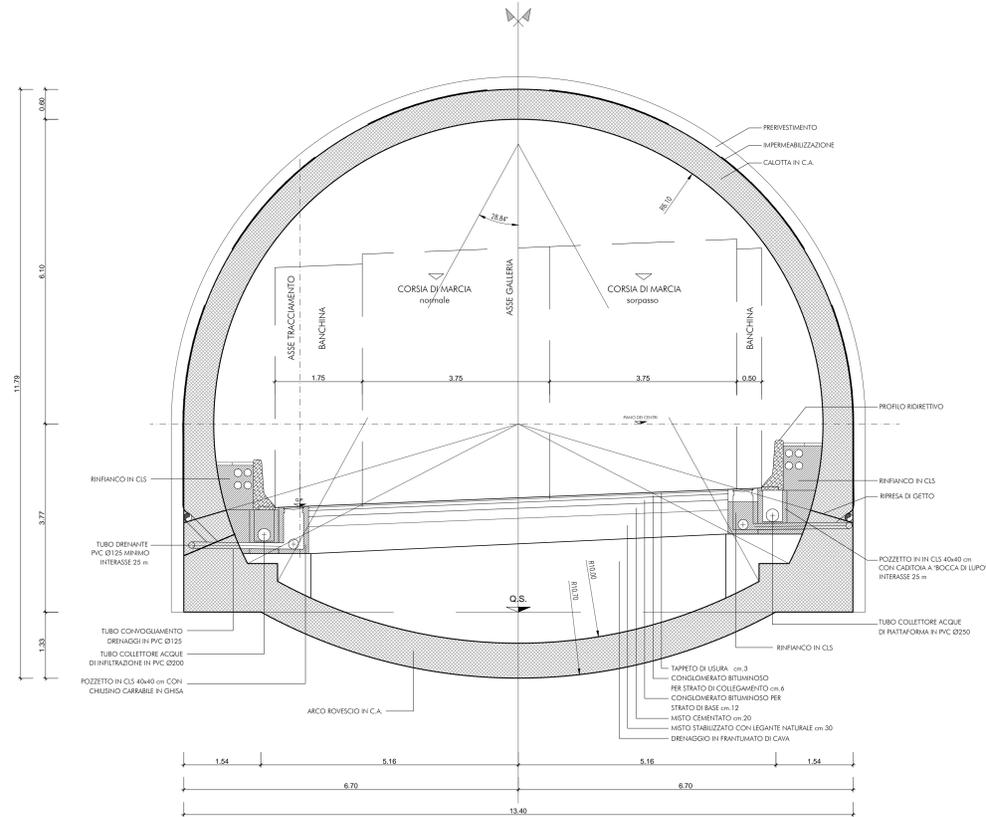


SEZIONE STRADALE TIPO IN GALLERIA
CARREGGIATA Dx (Curva)

SCALA 1:50

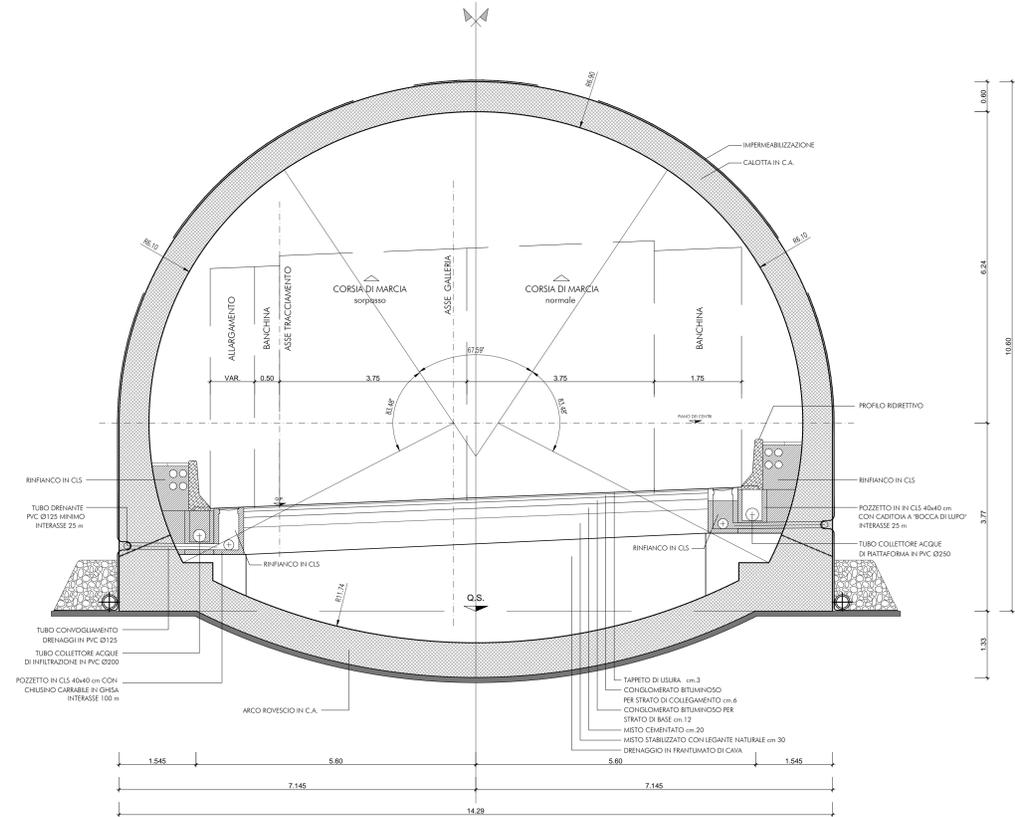

SEZIONE TIPO VIADOTTO
(in rettilineo)

SCALA 1:50

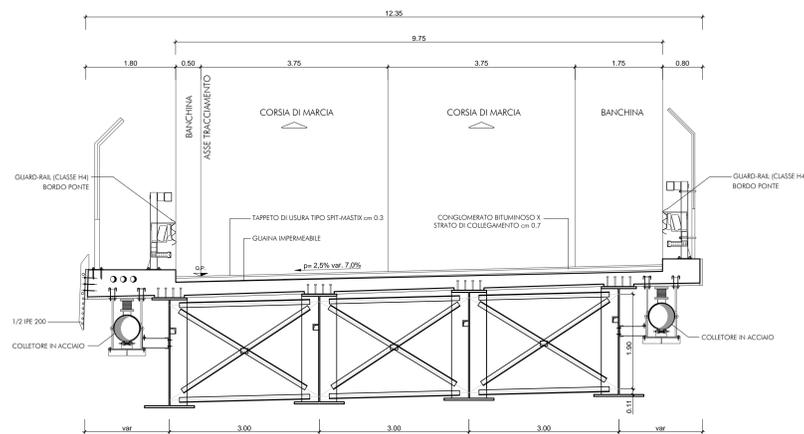

anas Direzione Progettazione e Realizzazione Lavori

**ITINERARIO INTERNAZIONALE E78
S.G.C. GROSSETO - FANO**
Adegumento a 4 Corsie nel Tratto Grosseto - Siena
(S.S. 223 "DI PAGANICO") dal Km 27+200 al Km 30+038 - Lotto 4

PROGETTO ESECUTIVO COD. F113

PROGETTAZIONE: **ATI SINTAGMA - GOG - IERINA**

IL RESPONSABILE DELL'INTEGRAZIONE DELLE PRESTAZIONI SPECIALISTICHE: MANDATARIO: MANDANTI:

Dot. Ing. Nando Granelli Ordine degli Ingegneri della Prov. di Perugia n° A351

Sintagma **GEOTECHNICAL** **ICARIA**

IL PROGETTISTA: Dot. Ing. N. Granelli Dot. Ing. D. Caraccioli Dot. Ing. V. Rotatori
Dot. Ing. N. Granelli Dot. Ing. S. Scaroni Dot. Ing. M. Mariani
Dot. Ing. A. Bracchi Dot. Ing. L. Caraccioli Dot. Ing. M. Scaroni
Dot. Ing. F. Zanetti Dot. Ing. V. Di Gori Dot. Ing. G. Pini

IL COORDINATORE PER LA SICUREZZA IN FASE DI PROGETTAZIONE: Dot. Ing. E. Sestini
Dot. Ing. L. Scaroni
Dot. Ing. L. Di Gori
Dot. Ing. F. Panzani
Dot. Ing. F. Di Gori

IL COORDINATORE PER LA SICUREZZA IN FASE DI PROGETTAZIONE: Dot. Ing. Filippo Panzani
Dot. Ing. F. Panzani

PROTOCOLLO DATA

PROGETTO STRADALE
Sezioni tipo in galleria e viadotto

CODICE PROGETTO	NOME FILE	REVISIONE	SCALA
PROGETTO L.0702B E 1701	P20-P500-104-5704-4	A	Varie
CODICE ELAB. P00P00TRAST04			

REV.	DESCRIZIONE	DATA	REDATTO	VERIFICATO	APPROVATO
A	Emissione	16/10/2017	N.Sunmy	E.Scappato	N.Granelli