


PARTICOLARE PIAZZOLA DI SOSTA E PASSAGGIO VEICOLARE TIPO - (PIANTA) SCALA 1:100

CARREGGIATA ASSE 1	CARREGGIATA ASSE 2
PIAZZOLE DI SOSTA (RIFERIMENTO IN ASSE)	PIAZZOLE DI SOSTA (RIFERIMENTO IN ASSE)
PROGRESSIVA km. 0+618.50	PROGRESSIVA km. 0+237.50
PROGRESSIVA km. 1+462.50	PROGRESSIVA km. 1+212.49
PROGRESSIVA km. 2+387.51	PROGRESSIVA km. 2+312.36

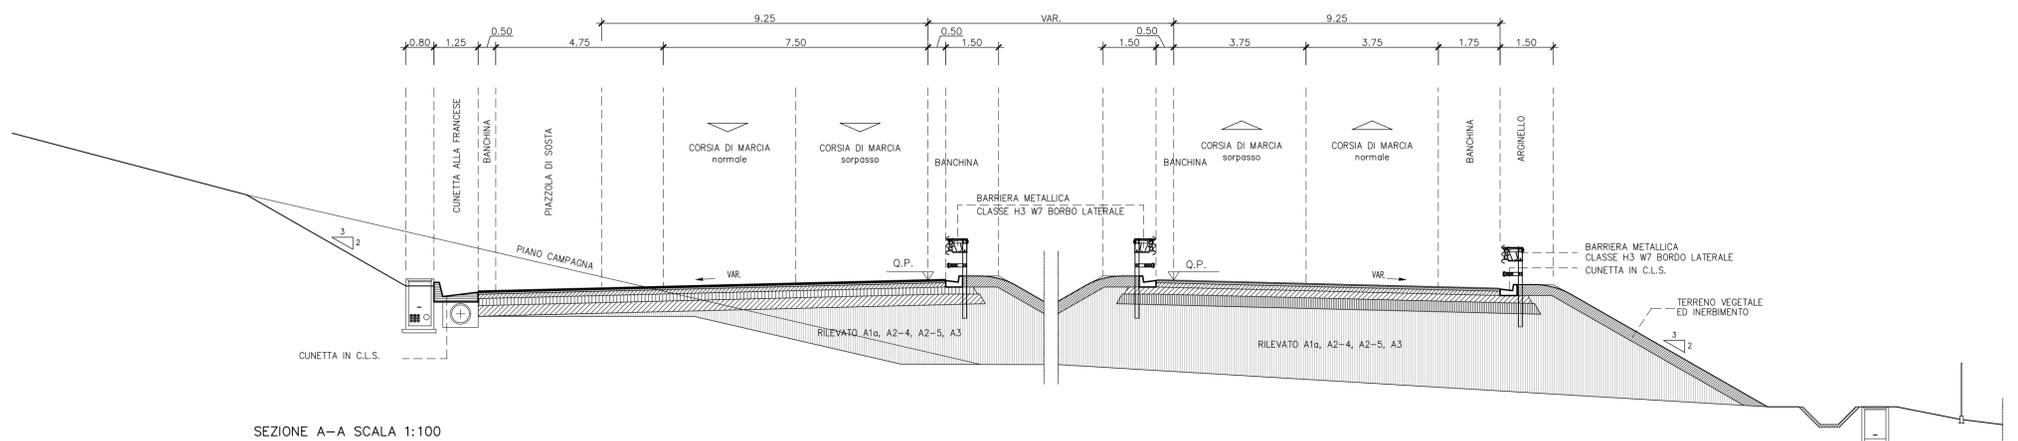

SEZIONE A-A SCALA 1:100



Direzione Progettazione e Realizzazione Lavori

ITINERARIO INTERNAZIONALE E78
S.G.C. GROSSETO - FANO
 Adeguamento a 4 Corsie nel Tratto Grosseto - Siena
 (S.S. 223 "DI PAGANICO") dal Km 27+200 al Km 30+038 - Lotto 4

PROGETTO ESECUTIVO COD. FI13

PROGETTAZIONE: ATI SINTAGMA - GDC - ICARIA

IL RESPONSABILE DELL'INTEGRAZIONE DELLE PRESTAZIONI SPECIALISTICHE:
 Dott. Ing. Nando Granieri
 Ordine degli Ingegneri della Prov. di Perugia n° A351

IL PROGETTISTA:
 Dott. Ing. Federico Durastanti
 Ordine degli Ingegneri della Prov. di Terni n° A844

IL GEOLOGO:
 Dott. Geol. Giorgio Cerquiglini
 Ordine dei Geologi della Regione Umbria n°108

IL R.U.P.:
 Dott. Ing. Antonio Scalamanfrè

IL COORDINATORE PER LA SICUREZZA IN FASE DI PROGETTAZIONE:
 Dott. Ing. Filippo Pambianco
 Ordine degli Ingegneri della Prov. di Perugia n° A1373

IL GRUPPO DI PROGETTAZIONE:
 MANDATARIA:
 

MANDANTARI:
 

IL GRUPPO DI PROGETTAZIONE (continued):
 Dott. Ing. N. Granieri, Dott. Ing. D. Caraccioli, Dott. Ing. V. Rotisciani, Dott. Arch. V. Truffini, Dott. Ing. S. Sacconi, Dott. Ing. F. Marchini, Dott. Arch. A. Bracciani, Dott. Ing. G. Cordas, Dott. Ing. M. Sorbelli, Dott. Ing. F. Durastanti, Dott. Ing. V. De Gori, Dott. Ing. G. Pulli, Dott. Geol. G. Cerquiglini, Dott. Ing. S. Scoppia, Dott. Ing. L. Strenna, Dott. Ing. E. Soriani, Dott. Ing. L. Stoppini, Dott. Ing. L. Divelli, Dott. Ing. L. Nani, Dott. Ing. F. Pambianco, Dott. Agr. F. Berli Nelli

IL COORDINATORE PER LA SICUREZZA IN FASE DI PROGETTAZIONE (continued):
 Dott. Ing. Filippo Pambianco
 Ordine degli Ingegneri della Prov. di Perugia n° A1373

PROGETTO STRADALE
Particolare piazzola di sosta

CODICE PROGETTO			NOME FILE			REVISIONE	SCALA:
PROGETTO	LEV. PROG.	N. PROG.	P00-PS00-TRA-ST05-A				
LO702B	E	1701	CODICE ELAB. P00PS00TRA05			A	Varie
REV.	DESCRIZIONE	DATA	REDATTO	VERIFICATO	APPROVATO		
A				F. Durastanti	N. Granieri		