
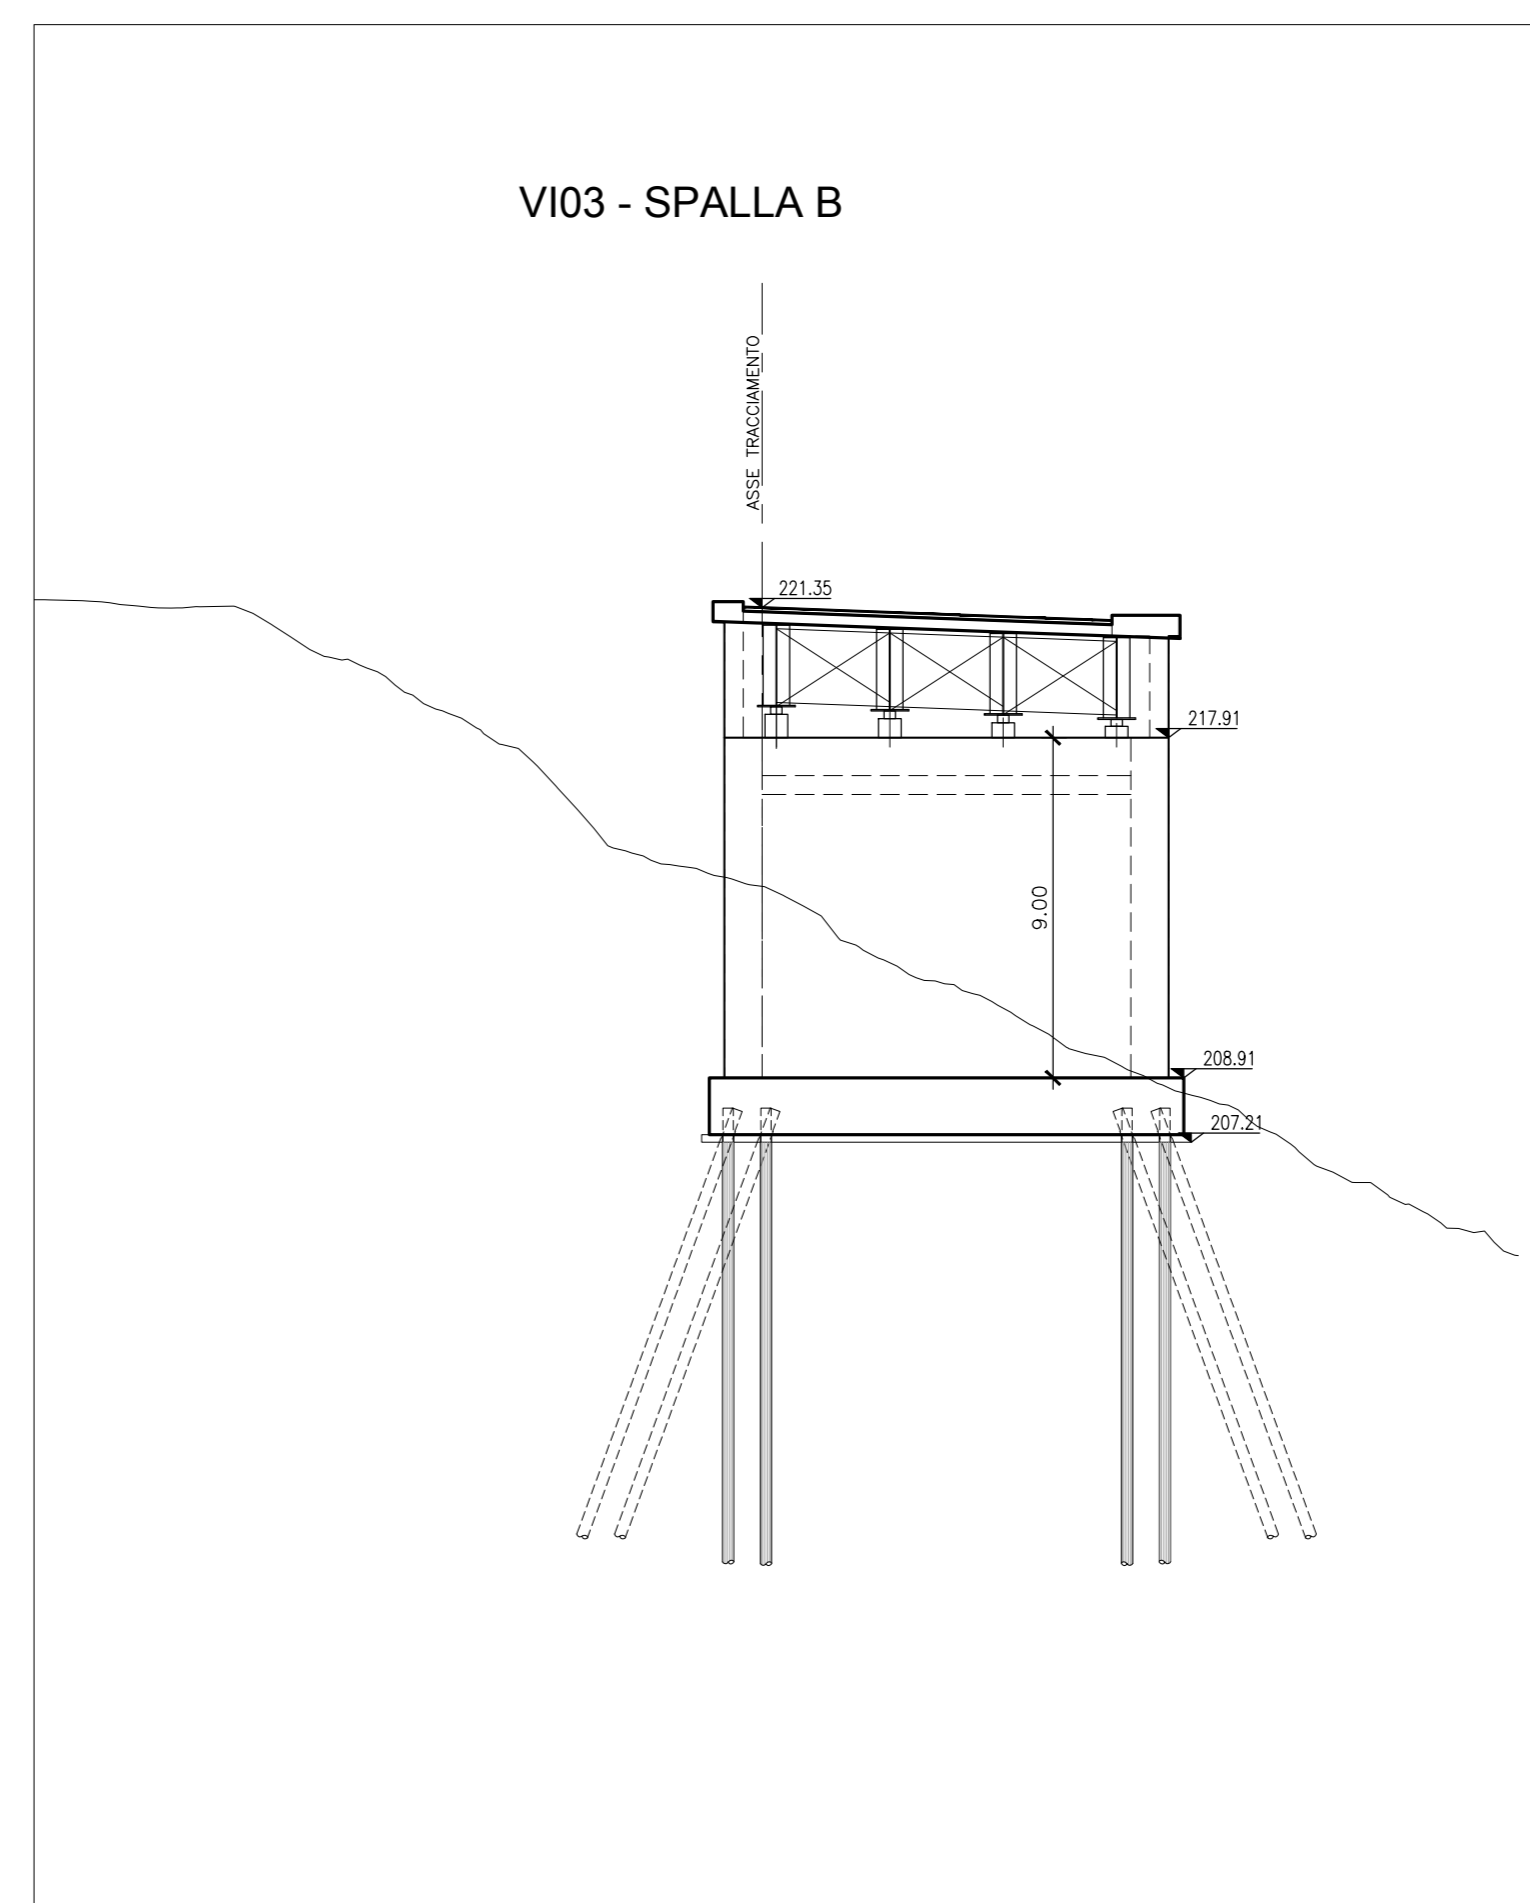
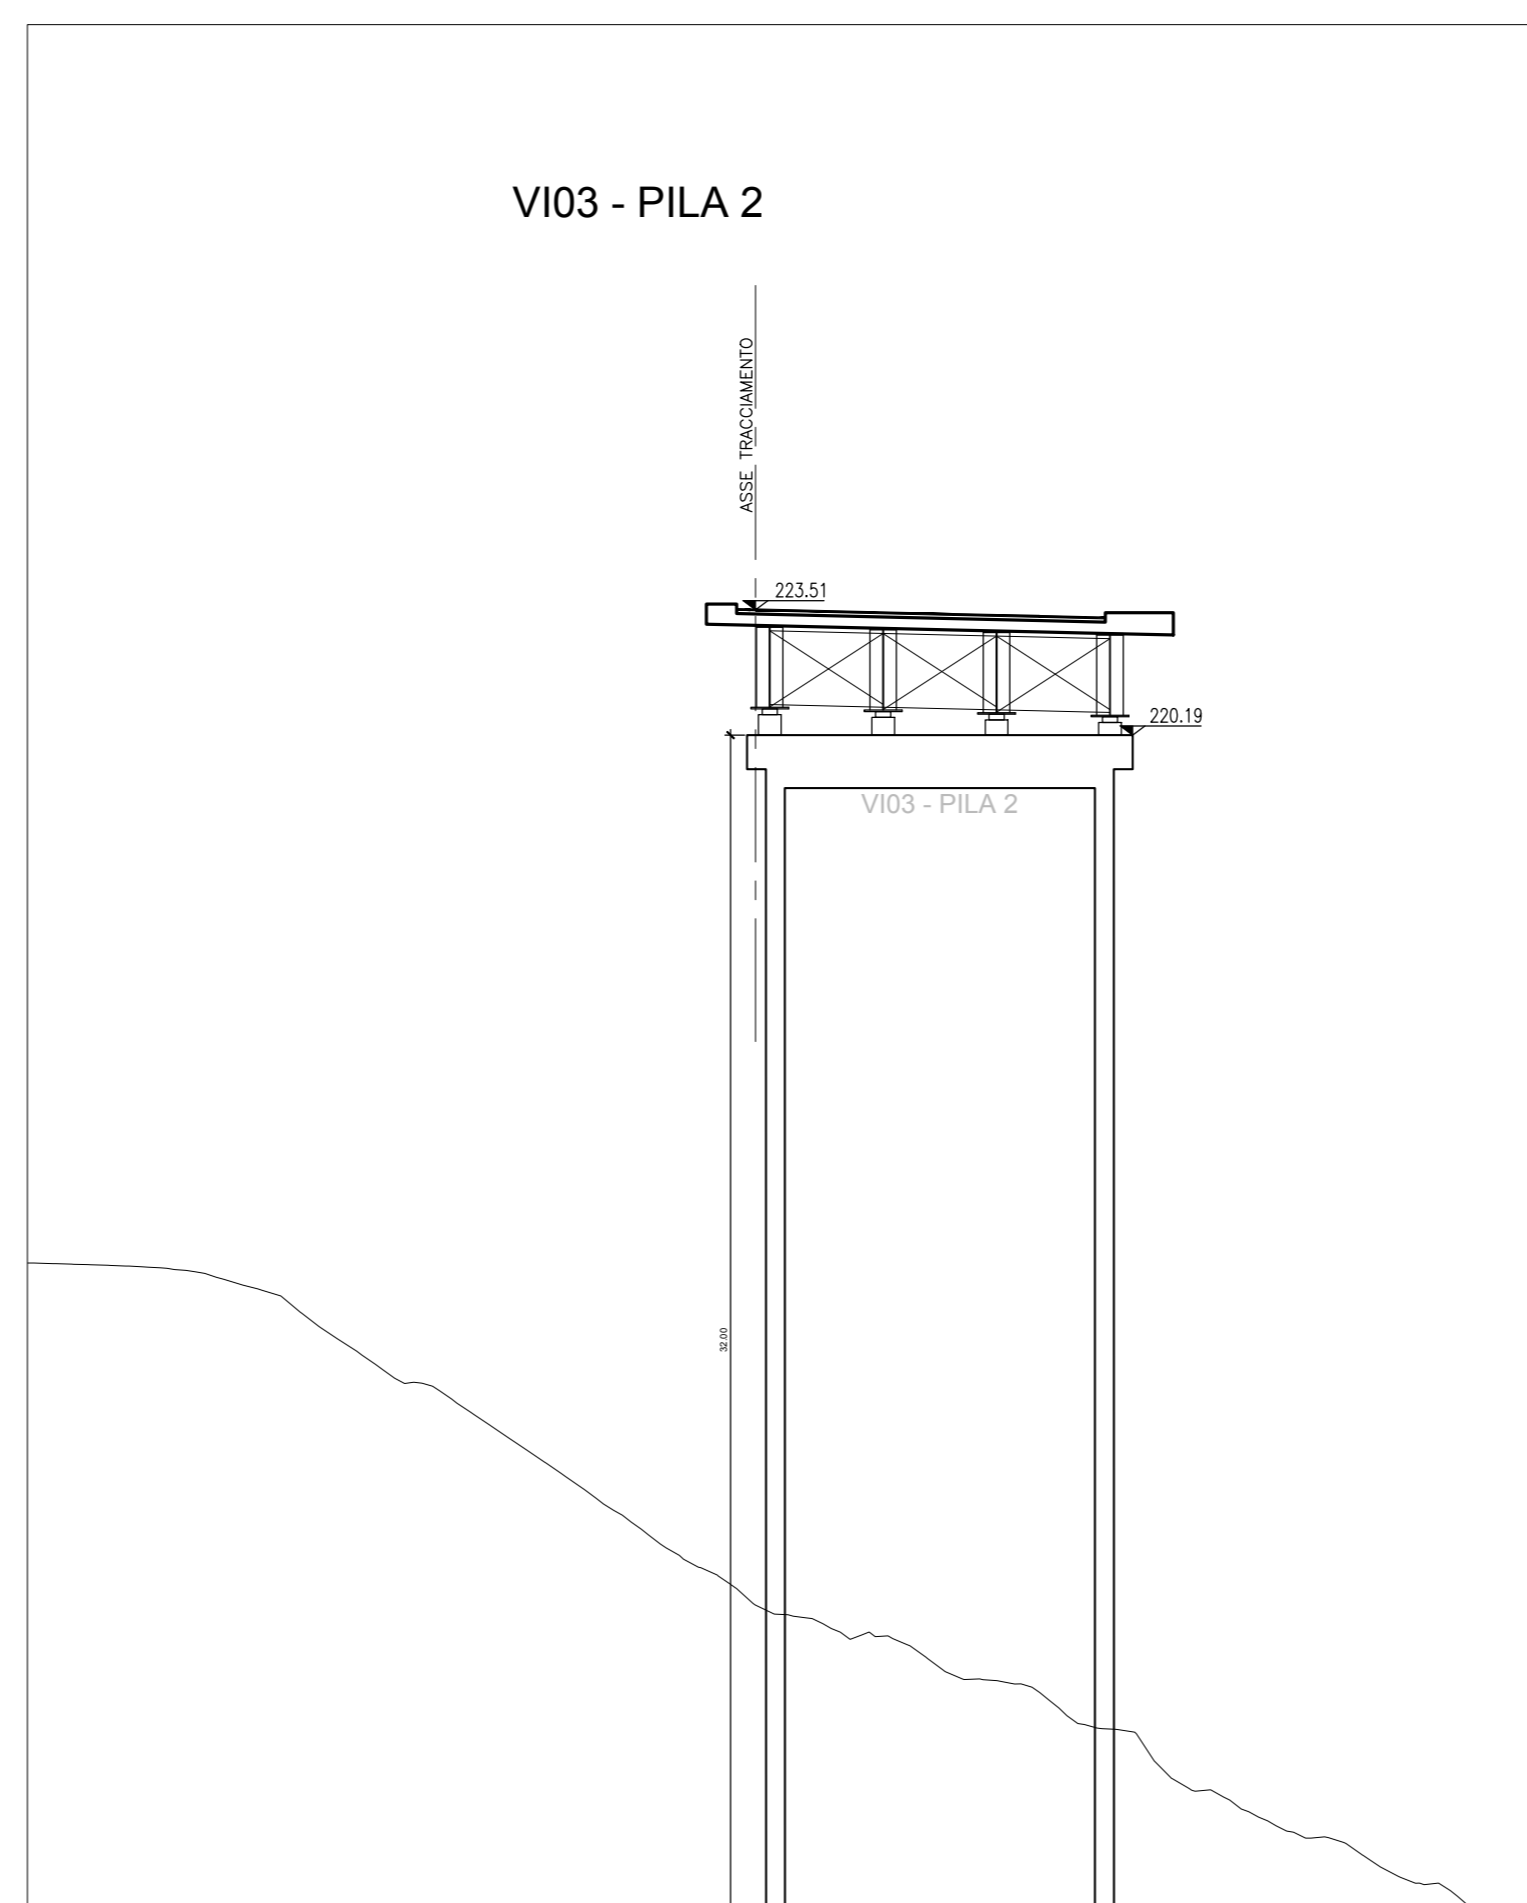
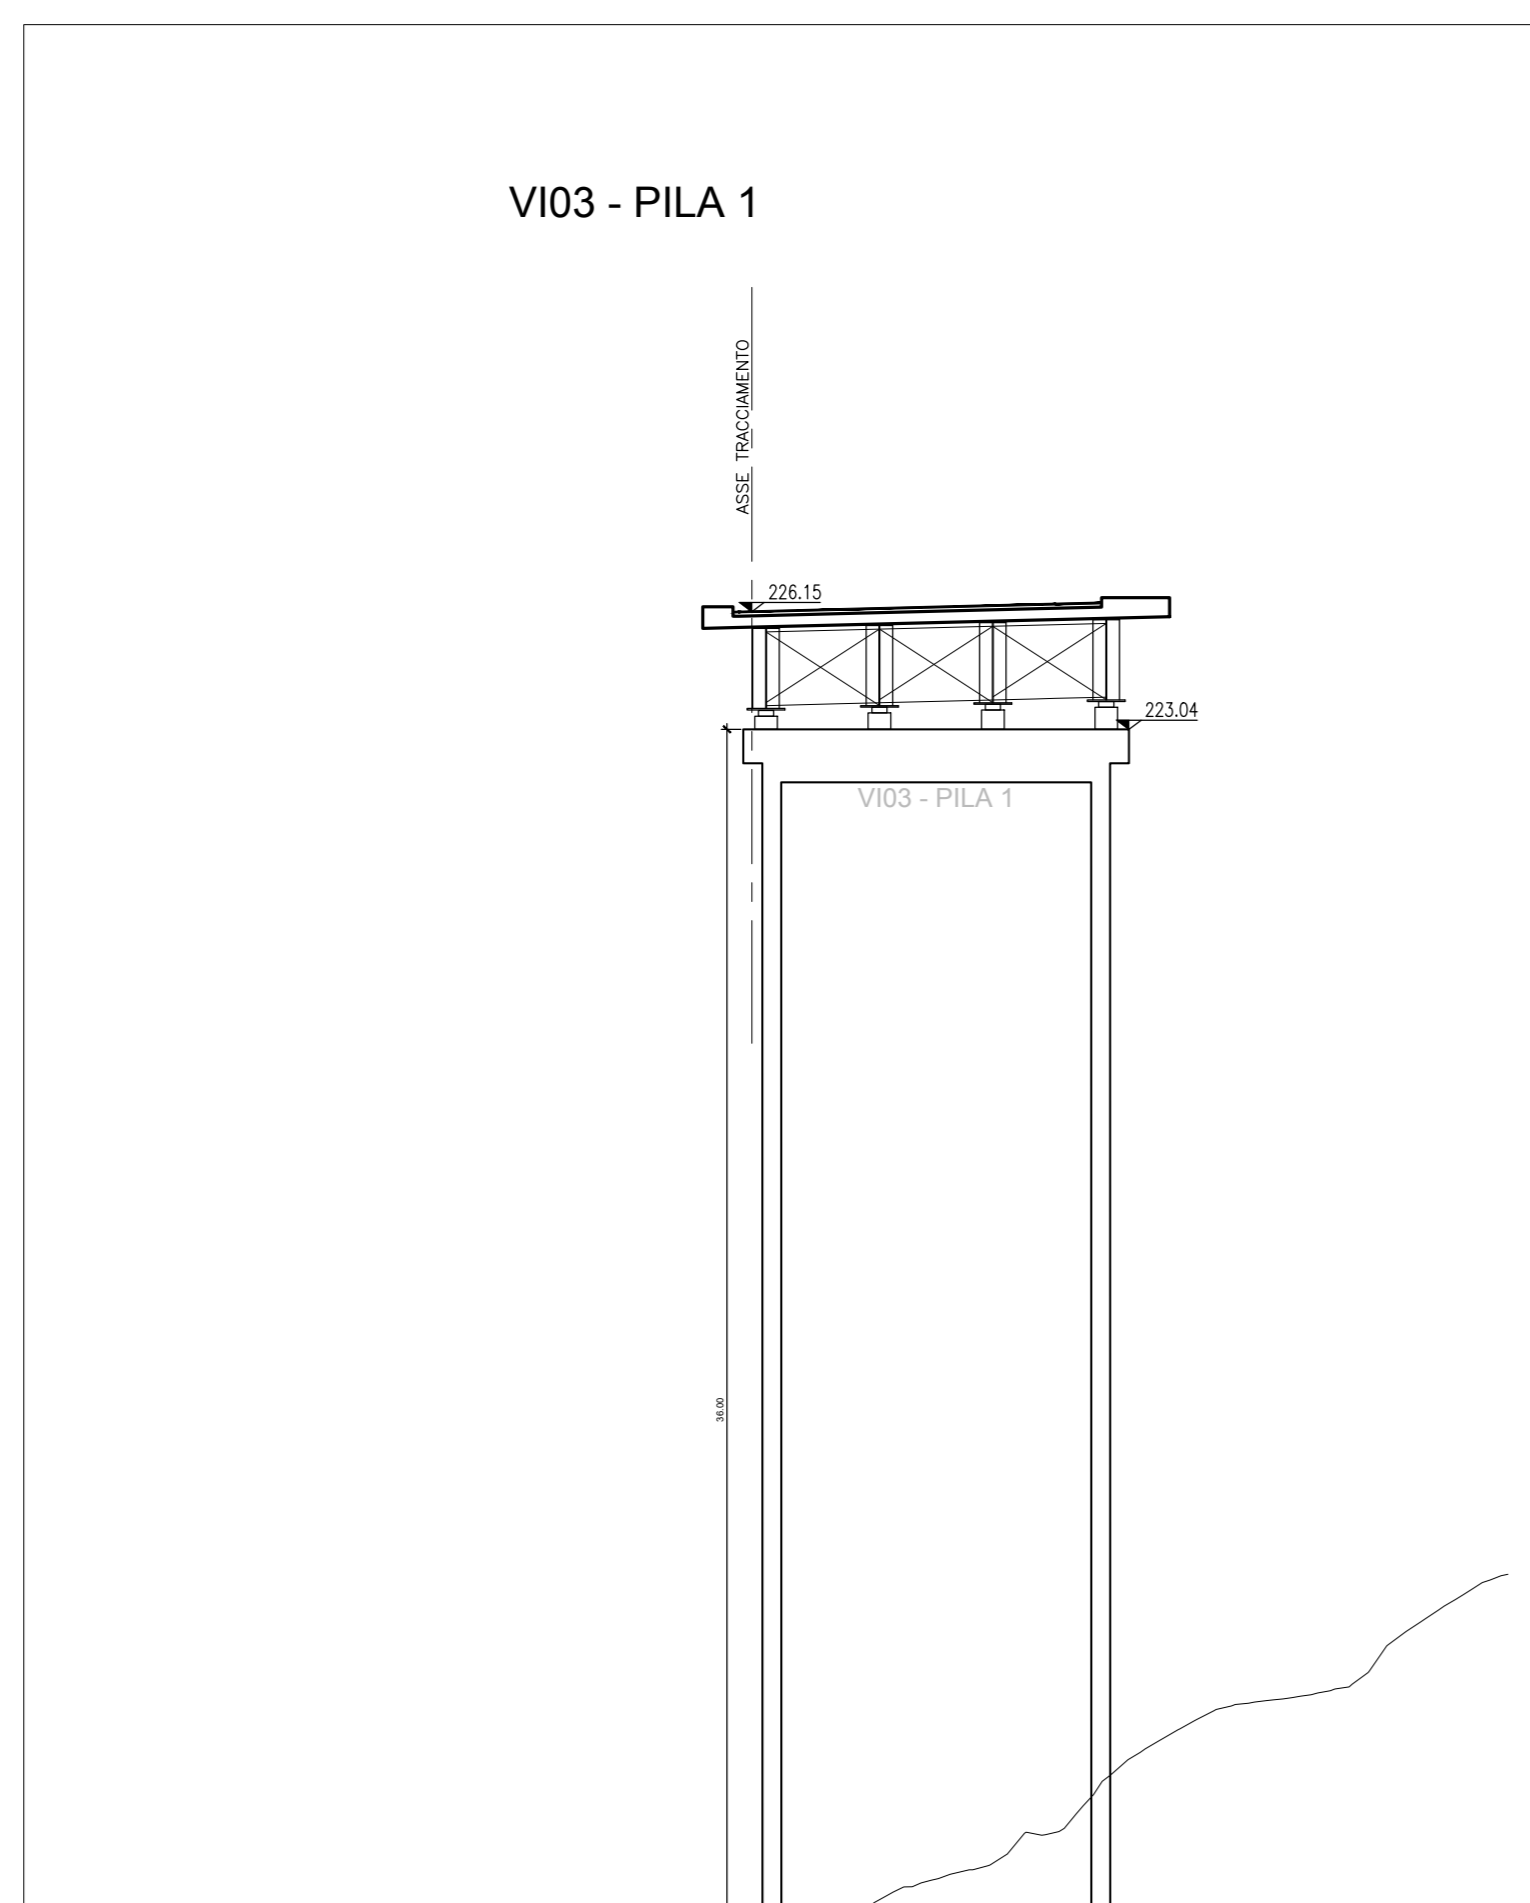


SEZIONI TRASVERSALI IN  
CORRISPONDENZA DELLE PILE  
VIADOTTO V103 - ASSE DESTRO  
Scala 1:200

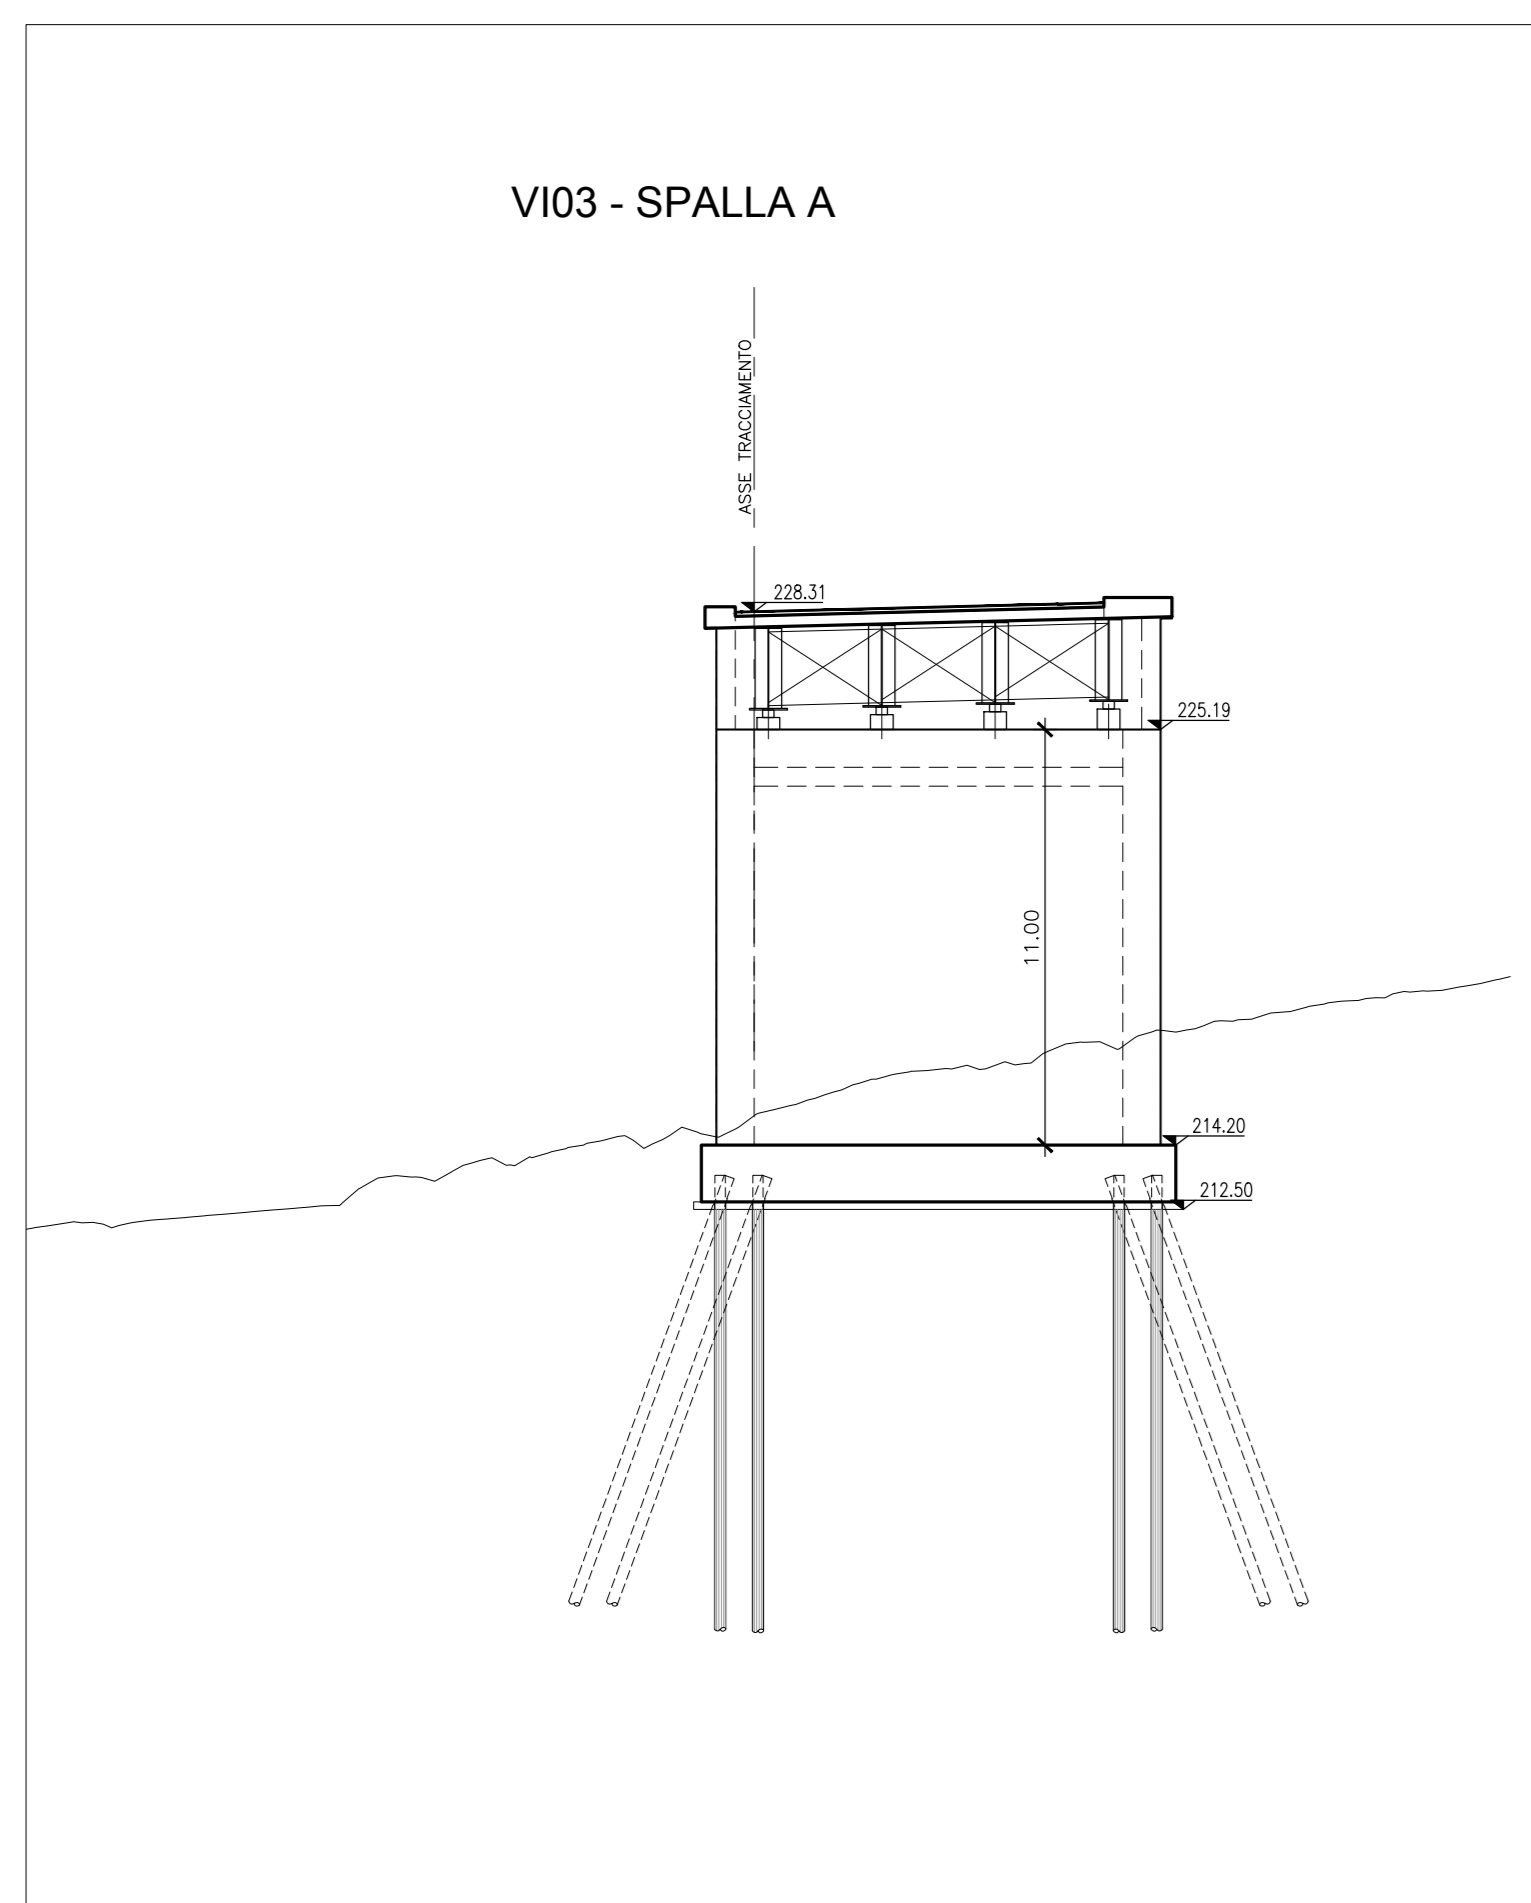

**anas** Direzione Progettazione e Realizzazione Lavori

**ITINERARIO INTERNAZIONALE E78  
S.G.C. GROSSETO - FANO**  
Adeguamento a 4 Corsie nel Tratto Grosseto - Siena  
(S.S. 223 "DI PAGANICO") dal Km 27+200 al Km 30+038 - Lotto 4

**PROGETTO ESECUTIVO** COD. **F113**

PROGETTAZIONE: **ATI SINTAGMA - GEG - ICAPIA**

IL RESPONSABILE DELL'INTEGRAZIONE DELLE PRESTAZIONI SPECIALISTICHE: **IL GRUPPO DI PROGETTAZIONE:**  
 MANDATARIA: MANDANTIA:  
**Sintagma** **GEOTECHNICAL** **ICARIA**  
Processi di Ingegneria

IL PROGETTISTA:  
 Dott. Ing. Federico Duranti  
 Ordine degli Ingegneri della Prov. di Terni n° 4844

IL GEOLOGO:  
 Dott. Geol. Giorgio Compagni  
 Ordine dei Geologi della Regione Umbria n°108

IL R.U.P.:  
 Dott. Ing. Filippo Frattolero  
 Antonio Scalzandri

IL COORDINATORE PER LA SICUREZZA IN FASE DI PROGETTAZIONE:  
 Dott. Ing. Filippo Frattolero  
 Ordine degli Ingegneri della Prov. di Perugia n° 41373

PROTOCOLLO DATA

**OPERE D'ARTE MAGGIORI: VIADOTTI E PONTI  
VIADOTTO SAN LORENZO: ASSE DESTRO  
Pianta impalcato e sezioni trasversali**

PROGETTO	LV. PROJ.	N. PROJ.	NOME FILE	REVISIONE	SCALA:
LQ702B	E	1701	T00-V103-SR-P001-A	A	1:200
			CODICE ELAB. T00V103STRP01		

REV.	DESCRIZIONE	DATA	REDATTO	VERIFICATO	APPROVATO
A	Emissione	16/10/2017	L.Silvano	F.Duranti	N.Grandi