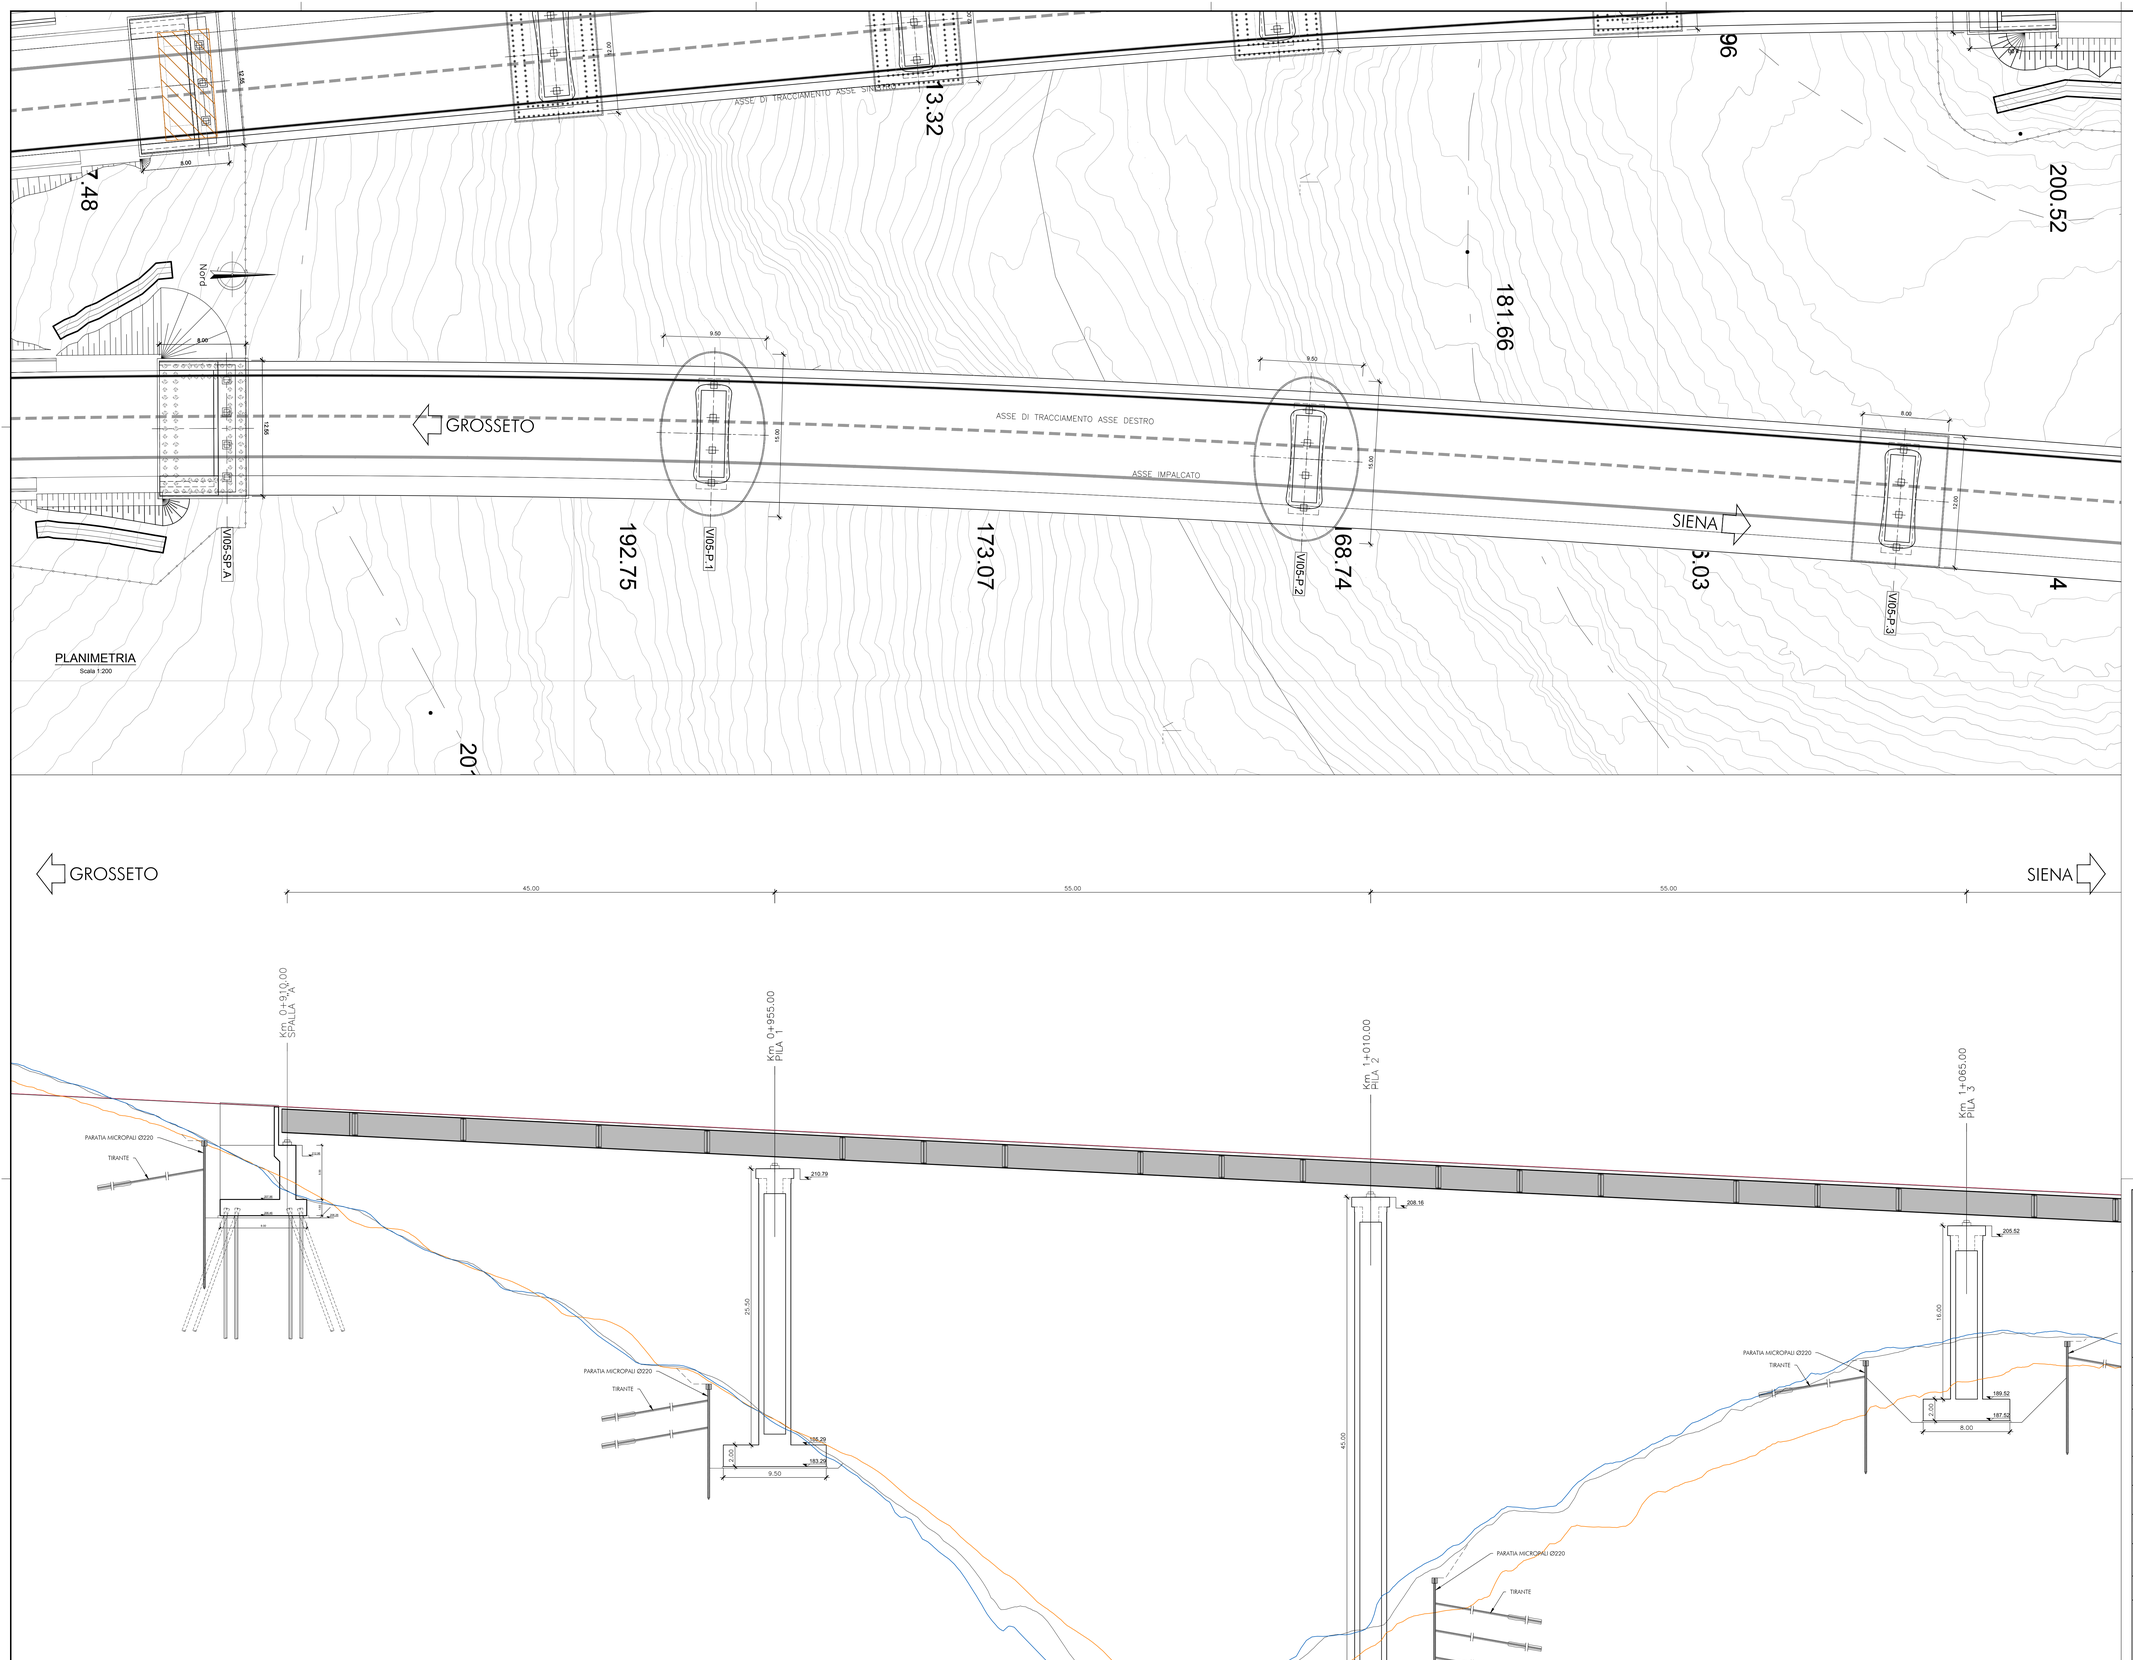

PLANIMETRIA
Scala 1:200

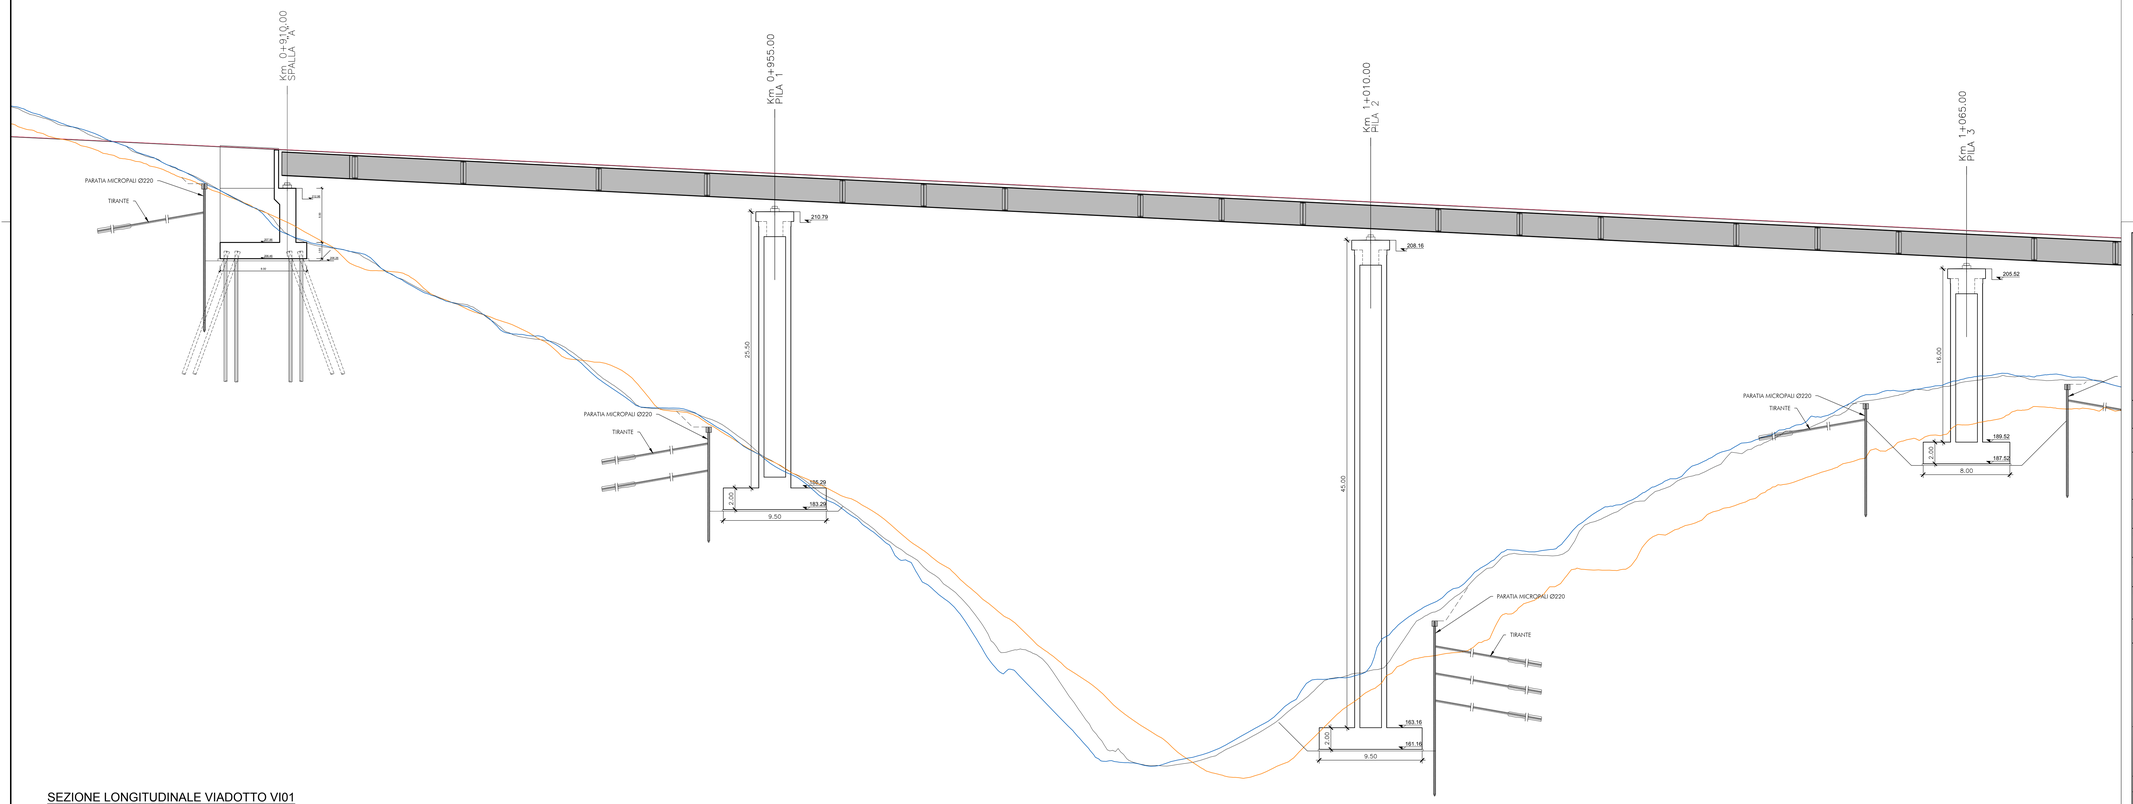

SEZIONE LONGITUDINALE VIADOTTO VI01
ASSE DESTRO
Scala 1:200

MATERIALI:

CALCESTRUZZI SECONDO NORMA UNI 11104:

- CALCESTRUZZO MAGRO PER LIVELLAZIONI	X0	(Rck 15 MPa)
- PALI E MICROPALI	XC2	(Rck 30 MPa)
- CLS PER FONDAZIONI PILE, SPALLE E MURI (A/C max 0.55 - Consist. min. S4 - Diam. aggr. max 30mm)	XC2	(Rck 30 MPa)
- CLS PER ELEVAZIONI PILE, SPALLE E MURI STRUTTURE SCATOLARI E MURETTI PARAGHIAIA (A/C max 0.50 - Consist. min. S4 - Diam. aggr. max 25mm)	XC3	(Rck 35 MPa)
- SOLETTE E PREDALLE STRUTTURE MISTE ACCIAIO-CLS	XF4	(Rck 40 MPa)
- ELEMENTI IN C.A.P.	XF4	(Rck 55 MPa)

ACCIAIO:

- ACCIAIO PER ARMATURA LENTA 1.15<=(ft/fy)k <= 1.35; (fy'/fynom)K > 1.25 Come da D.M. 14-1-08 dove: fy= Singolo valore tensione snervamento fynom= Valore nominale di riferimento ft= Singolo valore tensione rottura k= frattile al 5%	B450C
- ACCIAIO PER CARPENTERIA METALLICA	S 355 JOW (Corten)
- ACCIAIO ARMONICO	Fptk >1860 MPa

COPRIFERRO:

- FONDAZIONI PILE / SPALLE	>40mm
- ELEVAZIONI PILE / SPALLE	>40mm
- SOLETTE DI PONTI	>35mm
- MURI	>40mm

anas — Direzione Progettazione e Realizzazione Lavori

ITINERARIO INTERNAZIONALE E78
S.G.C. GROSSETO - FANO
Adeguamento a 4 Corsie nel Tratto Grosseto - Siena
(S.S. 223 "DI PAGANICO") dal Km 27+200 al Km 30+038 - Lotto 4

PROGETTO ESECUTIVO — COD. FI13

PROGETTAZIONE: ATI SINTAGMA - GDG - ICARIA

IL RESPONSABILE DELL'INTEGRAZIONE DELLE PRESTAZIONI SPECIALISTICHE:
Dott. Ing. Nando Grainieri
Ordine degli Ingegneri della Prov. di Perugia n° A351

IL PROGETTISTA:
Dott. Ing. Federico Durastanti
Ordine degli Ingegneri della Prov. di Terni n° A844

IL GEOLOGO:
Dott. Geol. Giorgio Cerquiglini
Ordine dei Geologi della Regione Umbria n°108

Il R.U.P.:
Dott. Ing.
Antonio Scalamandrè

IL COORDINATORE PER LA SICUREZZA IN FASE DI PROGETTAZIONE:
Dott. Ing. Filippo Pambianco
Ordine degli Ingegneri della Prov. di Perugia n° A1373

IL GRUPPO DI PROGETTAZIONE:
MANDATARIA: Sintagma
MANDANTI: GEOTECHNICAL DESIGN GROUP; ICARIA Società di Ingegneria

Dott. Ing. N.Grainieri; Dott. Arch. N.Kamenicky; Dott. Ing. V.Truffini; Dott. Arch. A.Bracchini; Dott. Ing. F.Durastanti; Dott.Geol. G.Cerquiglini; Dott. Ing. M.Cialoni; Dott. Ing. L.Sbrenna; Dott. Ing. E.Sellari; Dott. Ing. L.Stoppini; Dott. Ing. L.Orsili; Dott. Ing. S.Pili; Dott. Ing. F.Pambianco; Dott. Agr. F.Berti Nulli
Dott. Ing. D.Ciarlacchi; Dott. Ing. S.Gacconi; Dott. Ing. G.Cordua; Dott. Ing. V.De Gori
Dott. Ing. V.Rinkiunen; Dott. Ing. F.Macchioni; Dott. Ing. M.Scribelli; Dott. Ing. V.Piunno; Dott. Ing. G.Puliti

PROTOCOLLO | DATA

OPERE D'ARTE MAGGIORI: VIADOTTI E PONTI
VIADOTTO LA COSCIA: ASSE DESTRO
Pianta fondazioni e sezioni longitudinali 1 di 3

CODICE PROGETTO	NOME FILE	REVISIONE	SCALA:
PROGETTO: LO702B — LIV. PROG.: E — N. PROG.: 1701	T00-VI05-STR-PP00-A		
CODICE ELAB.: T00VI05STRPP00		A	1:200

REV.	DESCRIZIONE	DATA	REDATTO	VERIFICATO	APPROVATO
A	Emissione	16/10/2017	L.Sbrenna	F.Durastanti	N.Grainieri