


PLANIMETRIA  
Scala 1:200

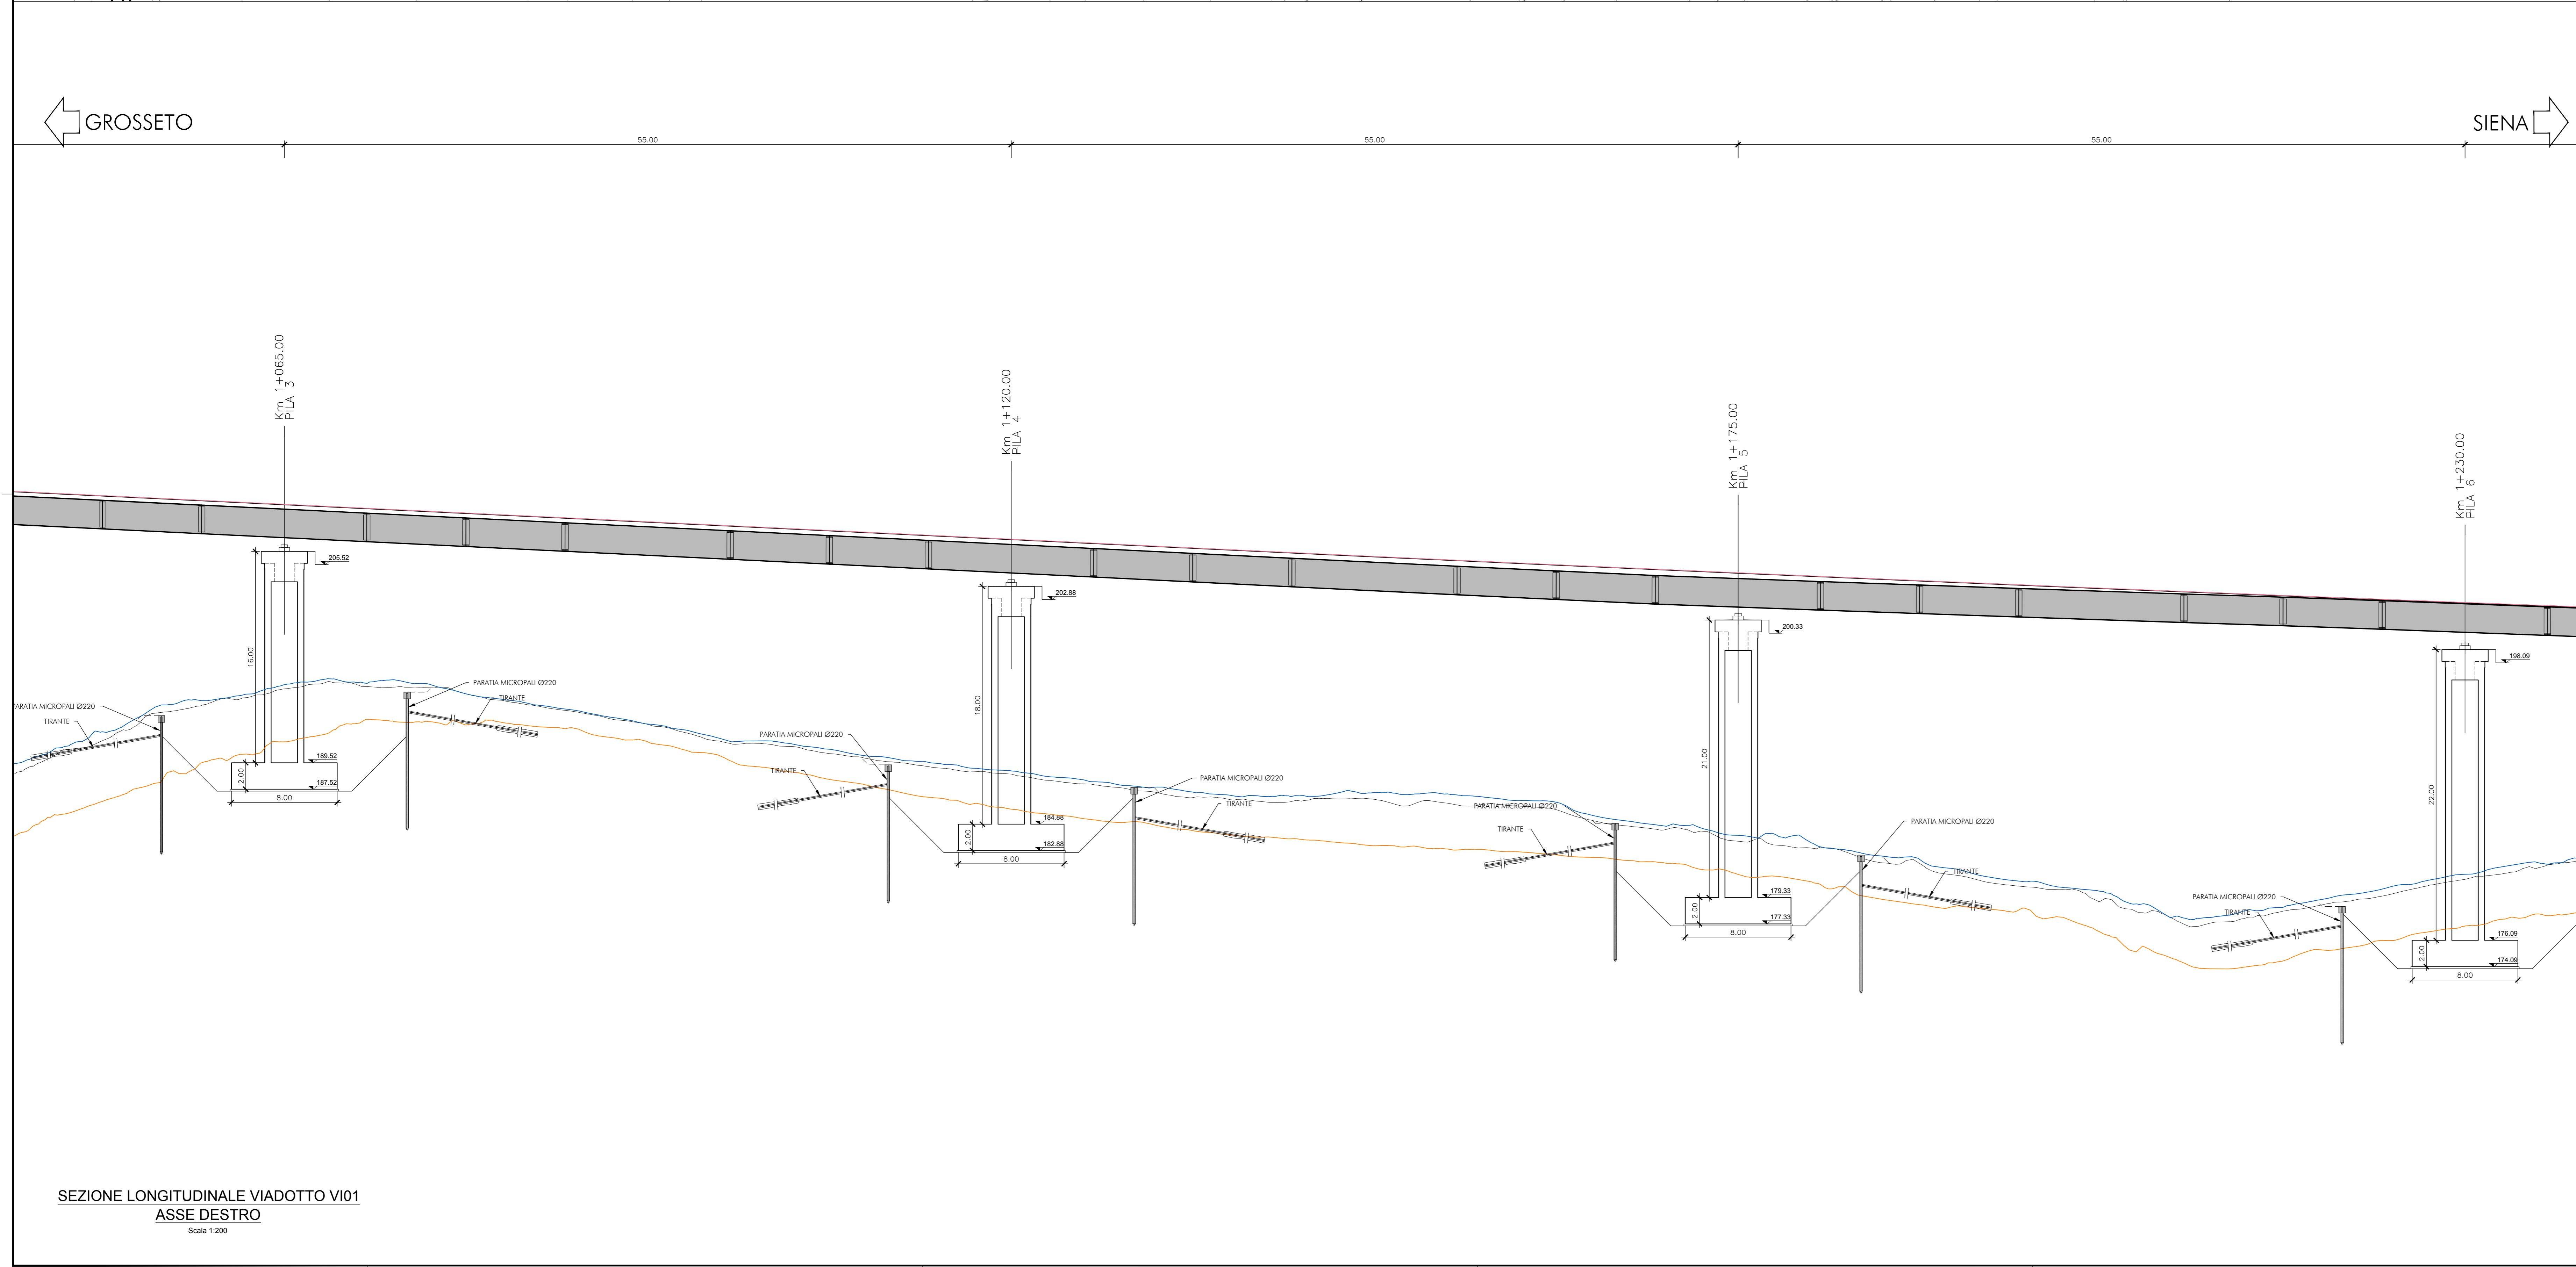

SEZIONE LONGITUDINALE VIADOTTO V101  
ASSE DESTRO  
Scala 1:200

**MATERIALI:**

CALCESTRUZZI SECONDO NORMA UNI 11104:

- CALCESTRUZZO MAGRO PER LIVELLAZIONI X0 (Rck 15 MPa)
- PALI E MICROPAI XC2 (Rck 30 MPa)
- CLS PER FONDAZIONI PILE, SPALLE E MURI XC2 (Rck 30 MPa)
- (AC max 0.85 - Consist. min. S4 - Diam. agrg. max. 30mm)
- CLS PER ELEVAZIONI PILE, SPALLE E MURI XC3 (Rck 35 MPa)
- STRUTTURE SCATOLARI E MURETTI PARAGHIAIA (AC max 0.50 - Consist. min. S4 - Diam. agrg. max. 25mm)
- SOLETTE E PREDALLE STRUTTURE MISTE ACCIAIO-CLS XF4 (Rck 40 MPa)
- ELEMENTI IN C.A.P. XF4 (Rck 55 MPa)

**ACCIAIO:**

- ACCIAIO PER ARMATURA LENTA B450C
- 1.15 <math>\leq (f\_y/f\_{yk}) < 1.35; (f\_y/f\_{yk}) > 1.25</math>  
Come da D.M. 14-1-08 dove:  
f<sub>y</sub> = Singolo valore tensione snervamento  
f<sub>yk</sub> = Valore nominale di riferimento  
f<sub>t</sub> = Singolo valore tensione rottura  
k = frazione di S<sub>t</sub>
- ACCIAIO PER CARPENTERIA METALLICA S 355 JOW (Corten)
- ACCIAIO ARMONICO F<sub>pk</sub> > 1860 MPa

**COPRIFERRO:**

- FONDAZIONI PILE / SPALLE >40mm
- ELEVAZIONI PILE / SPALLE >40mm
- SOLETTE DI PONTI >35mm
- MURI >40mm



ITINERARIO INTERNAZIONALE E78  
S.G.C. GROSSETO - FANO  
Adeguamento a 4 Corsie nel Tratto Grosseto - Siena  
(S.S. 223 "DI PAGANICO") dal Km 27+200 al Km 30+038 - Lotto 4

PROGETTO ESECUTIVO COD. F113

PROGETTAZIONE: ATI SINTAGMA - GDC - ICAPIA

IL RESPONSABILE DELL'INTEGRAZIONE DELLE PRESTAZIONI SPECIALISTICHE: MANDATARIO: MANDANTIA:

Dot. Ing. Nando Graneri  
Ordine degli Ingegneri della Prov. di Perugia n° A351

IL GRUPPO DI PROGETTAZIONE:

**Sintagma** **GEOTECHNICAL** **ICARIA**  
Ingegneri

Dot. Ing. N. Graneri  
Dot. Ing. N. Graneri  
Dot. Ing. A. Stacchi  
Dot. Ing. F. Duranti  
Dot. Ing. C. Scarpone  
Dot. Ing. E. Seleni  
Dot. Ing. L. Di Stefano  
Dot. Ing. L. Di Stefano  
Dot. Ing. F. Pantano  
Dot. Ing. F. Pantano

IL COORDINATORE PER LA SICUREZZA IN FASE DI PROGETTAZIONE:  
Dot. Ing. Filippo Frattolico  
Ordine degli Ingegneri della Prov. di Perugia n° A1373

PROTOCOLLO DATA

OPERE D'ARTE MAGGIORI: VIADOTTI E PONTI  
VIADOTTO LA COSCIA: ASSE DESTRO  
Pianta fondazioni e sezioni longitudinali 2 di 3

CODICE PROGETTO		NOME FILE		REVISIONE		SCALA:
PROGETTO	LIV. PROG.	N. PROG.	700-V05-SR-P001-4			
LQ702B	E	1701		T00V105STRP01	A	1:200
A		Emissione		16/10/2017		L. Sironi
REV.	DESCRIZIONE	DATA	REDATTO	VERIFICATO	APPROVATO	