
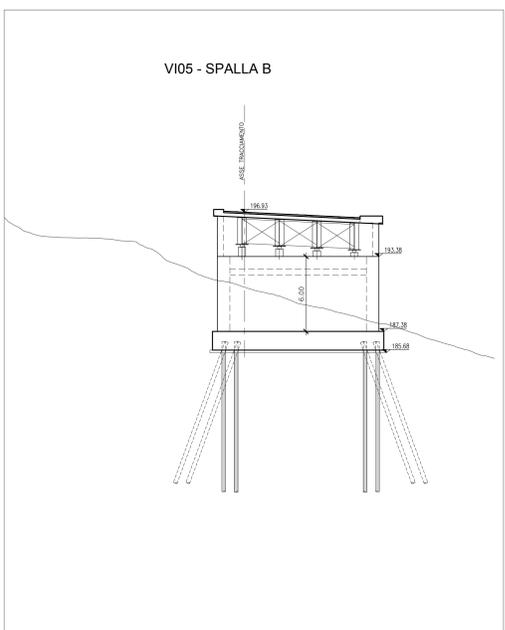
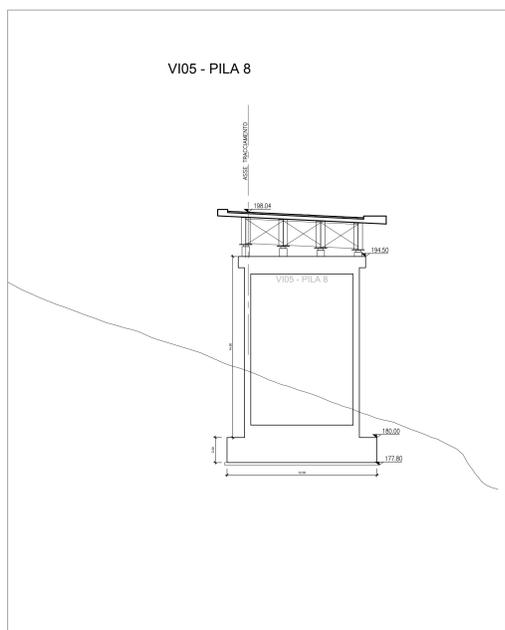


PLANIMETRIA  
Scala 1:200

SEZIONI TRASVERSALI IN  
CORRISPONDENZA DELLE PILE  
VIADOTTO V105 - ASSE DESTRO  
Scala 1:200

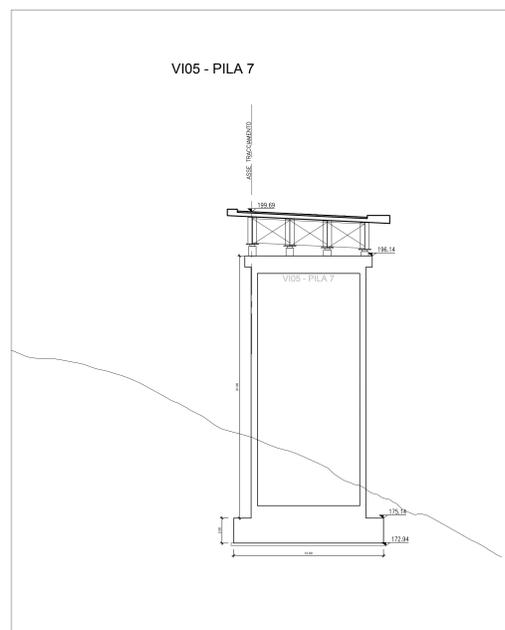

ITINERARIO INTERNAZIONALE E78  
S.G.C. GROSSETO - FANO  
Adeguamento a 4 Corsie nel Tratto Grosseto - Siena  
(S.S. 223 "DI PAGANICO") dal Km 27+200 al Km 30+038 - Lotto 4

PROGETTO ESECUTIVO COD. F113

<b>PROGETTAZIONE:</b> ATI SINTAGMA - GGG - ICAIRIA IL RESPONSABILE DELL'INTEGRAZIONE DELLE PRESTAZIONI SPECIALISTICHE: Dott. Ing. Nando Graneri Ordine degli Ingegneri della Prov. di Perugia n° A351		<b>IL GRUPPO DI PROGETTAZIONE:</b> MANDATARIA: SINTAGMA MANDANTI: GEOTECHNICAL, ICAIRIA Dott. Ing. N. Graneri, Dott. Ing. D. Caraccioli, Dott. Ing. V. Ruffini, Dott. Ing. S. Sciacchi, Dott. Ing. M. Mariani, Dott. Ing. A. Bracchi, Dott. Ing. L. Caraccioli, Dott. Ing. V. Di Girolamo, Dott. Ing. F. Duranti, Dott. Ing. V. Di Girolamo, Dott. Ing. G. Campagna, Dott. Ing. E. Sciacchi, Dott. Ing. L. Caraccioli, Dott. Ing. L. Caraccioli, Dott. Ing. L. Caraccioli, Dott. Ing. F. Pantano, Dott. Ing. F. Pantano	
<b>IL PROGETTISTA:</b> Dott. Ing. Federico Duranti Ordine degli Ingegneri della Prov. di Terni n° AB94		<b>IL GEOLOGO:</b> Dott. Geol. Giorgio Compagnini Ordine dei Geologi della Regione Umbria n°108	
<b>IL P.I.P.:</b> Dott. Ing. Antonio Scalmandre		<b>IL COORDINATORE PER LA SICUREZZA IN FASE DI PROGETTAZIONE:</b> Dott. Ing. Filippo Frattolero Ordine degli Ingegneri della Prov. di Perugia n° A3373	
PROTOCOLLO	DATA	REVISIONI DELLA PROIEZIONE APPROVATO DIRETTORE GENERALE DIRETTORE GENERALE DIRETTORE GENERALE	

OPERE D'ARTE MAGGIORI: VIADOTTI E PONTI  
VIADOTTO LA COSCIA: ASSE DESTRO  
Pianta impalcato e sezioni trasversali 3 di 3

CODICE PROGETTO	PRODOTTO	ELABORATO	REVISIONE	SCALA:	
L0702B	E 1701	T00V105STRP05	A	1:200	
A Emissione REV. DESCRIZIONE		16/10/2017 DATA	L. Sironi REDATTO	F. Duranti VERIFICATO	N. Graneri APPROVATO