


PLANIMETRIA
Scala 1:200

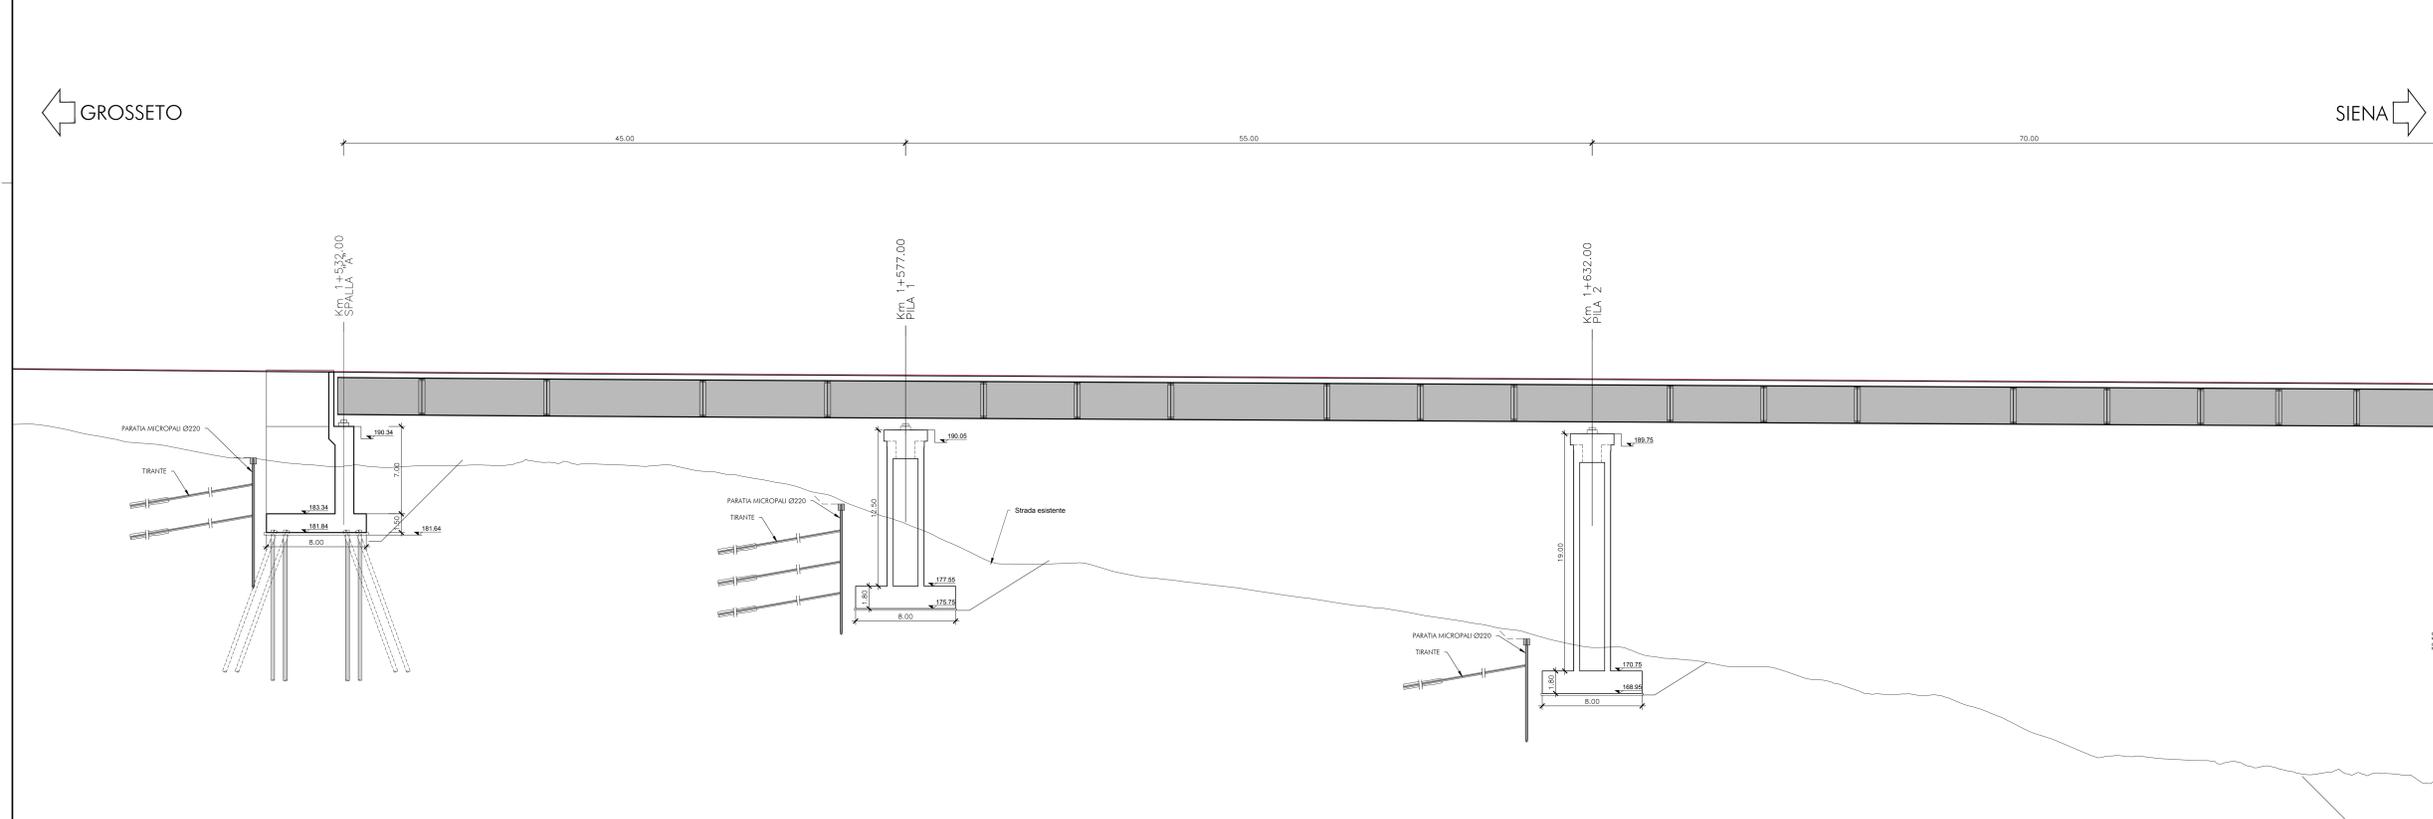

SEZIONE LONGITUDINALE VIADOTTO VI01
ASSE DESTRO
Scala 1:200

MATERIALI:

CALCESTRUZZI SECONDO NORMA UNI 11104:

- CALCESTRUZZO MAGRO PER LIVELLAZIONI X0 (Rck 15 MPa)
- PALI E MICROPALI XC2 (Rck 30 MPa)
- CLS PER FONDAZIONI PILE, SPALLE E MURI XC2 (Rck 30 MPa)
- (AC max 0.85 - Consist. min. S4 - Diam. aggr. max 30mm)
- CLS PER ELEVAZIONI PILE, SPALLE E MURI XC3 (Rck 35 MPa)
- STRUTTURE SCATOLARI E MURETTI PARAGHIAIA (AC max 0.50 - Consist. min. S4 - Diam. aggr. max 25mm)
- SOLETTE E PREDALLE STRUTTURE MISTE ACCIAIO-CLS XF4 (Rck 40 MPa)
- ELEMENTI IN C.A.P. XF4 (Rck 55 MPa)

ACCIAIO:

- ACCIAIO PER ARMATURA LENTA B450C
- 1.15 ≤ f_{yk} / f_{yk} < 1.35; (f_{yk}/f_{yk}) > 1.25
- Conse da 0.30 a 1.4 - 1.08 dove:
- f_{yk} = Singolo valore tensione snervamento
- f_{yknom} = Valore nominale di riferimento
- f_{tk} = Singolo valore tensione rottura
- k = fattore di S/S
- ACCIAIO PER CARPENTERIA METALLICA S 355 JOW (Corten)
- ACCIAIO ARMONICO F_{pk} > 1860 MPa

COPRIFERRO:

- FONDAZIONI PILE / SPALLE >40mm
- ELEVAZIONI PILE / SPALLE >40mm
- SOLETTE DI PONTI >35mm
- MURI >40mm



ITINERARIO INTERNAZIONALE E78
S.G.C. GROSSETO - FANO
 Adeguamento a 4 Corsie nel Tratto Grosseto - Siena
 (S.S. 223 "DI PAGANICO") dal Km 27+200 al Km 30+038 - Lotto 4

PROGETTO ESECUTIVO COD. F113

PROGETTAZIONE: **ATI SINTAGMA - GEGE - ICAPIA**

IL RESPONSABILE DELL'INTEGRAZIONE DELLE PRESTAZIONI SPECIALISTICHE: Dott. Ing. Nando Graneri

IL GRUPPO DI PROGETTAZIONE:

MANFATTI	MANFATTI	MANFATTI	MANFATTI
Dott. Ing. N. Graneri	Dott. Ing. G. Caracciolo	Dott. Ing. V. Ruffini	Dott. Ing. V. Ruffini
Dott. Arch. N. Graneri	Dott. Ing. S. Baccioni	Dott. Ing. M. Mancini	Dott. Ing. M. Mancini
Dott. Arch. A. Braccioni	Dott. Ing. L. Caracciolo	Dott. Ing. V. Di Girolamo	Dott. Ing. V. Di Girolamo
Dott. Ing. F. Duranti	Dott. Ing. V. Di Girolamo	Dott. Ing. G. Puri	Dott. Ing. G. Puri

IL GEOLOGO: Dott. Ing. C. Scarpone

Dott. Geol. G. Compagnone

Ordine dei Geologi della Regione Umbria n°108

IL R.U.P.: Dott. Ing. L. Di Stefano

Dott. Ing. L. Di Stefano

Dott. Ing. F. Pantano

Dott. Arch. F. Di Stefano

OPERE D'ARTE MAGGIORI: VIADOTTI E PONTI
 VIADOTTO LANZO: ASSE DESTRO
 Pianta fondazioni e sezioni longitudinali 1 di 2

CODICE PROGETTO	NOVE FILE	REVISIONE	SCALA:
PROGETTO	LIV. PROG. N. PROG.		
LQ702B	E 1701	A	1:200
CODICE ELAB.	T00V107STRPPO		
REVISIONE	DATA	REDDITO	VERIFICATO
A	16/10/2017	L. Sbrana	F. Duranti
REV.	DESCRIZIONE	DATA	VERIFICATO