
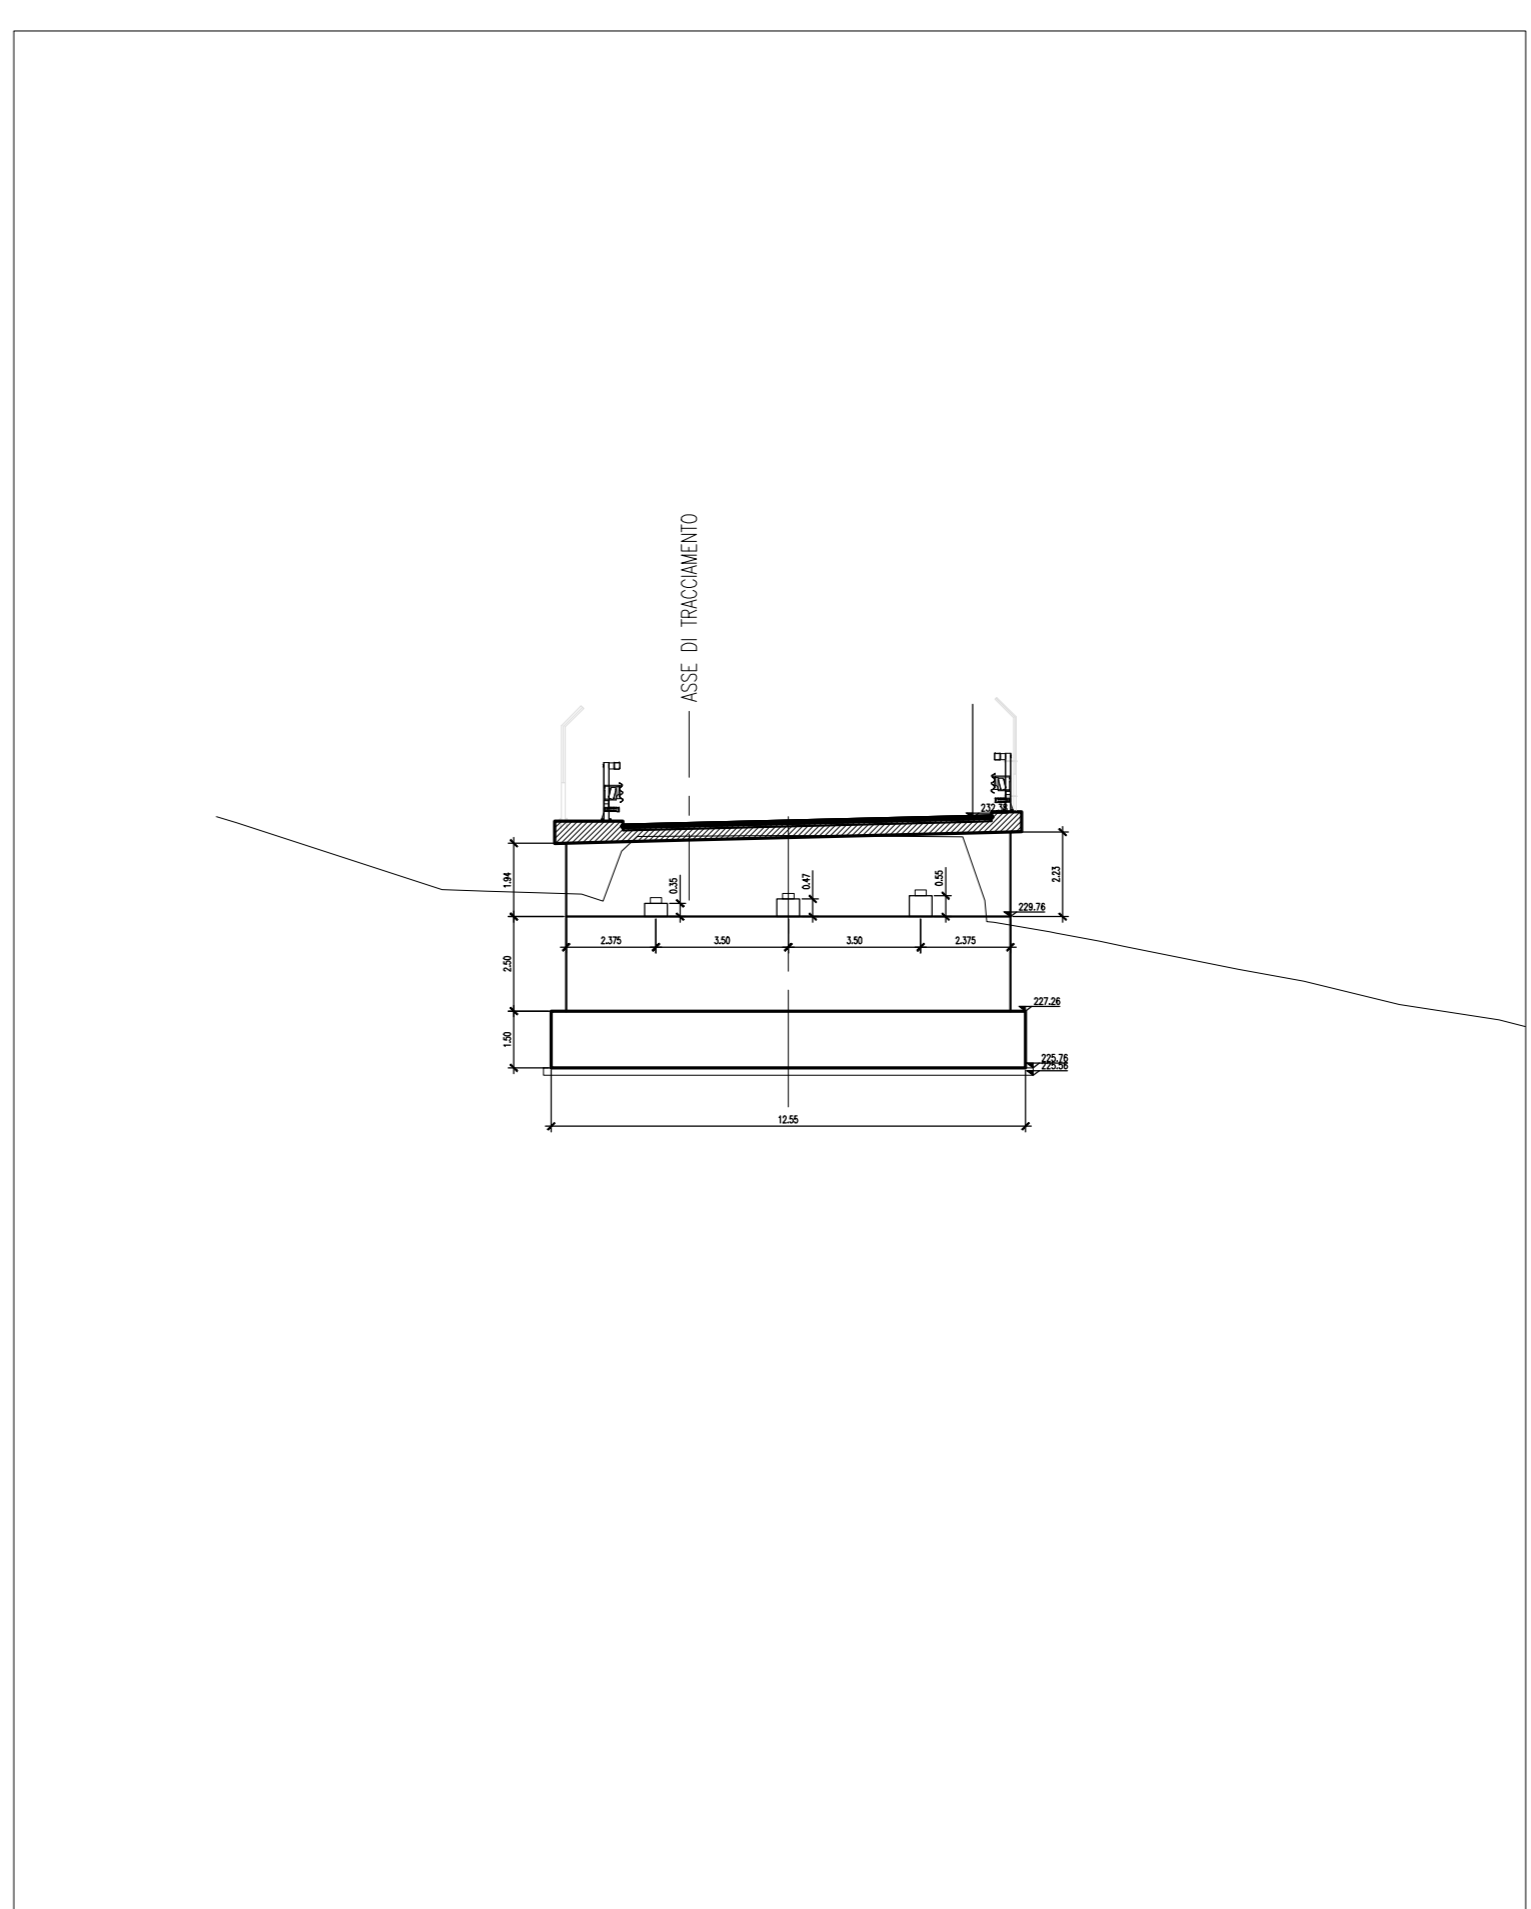
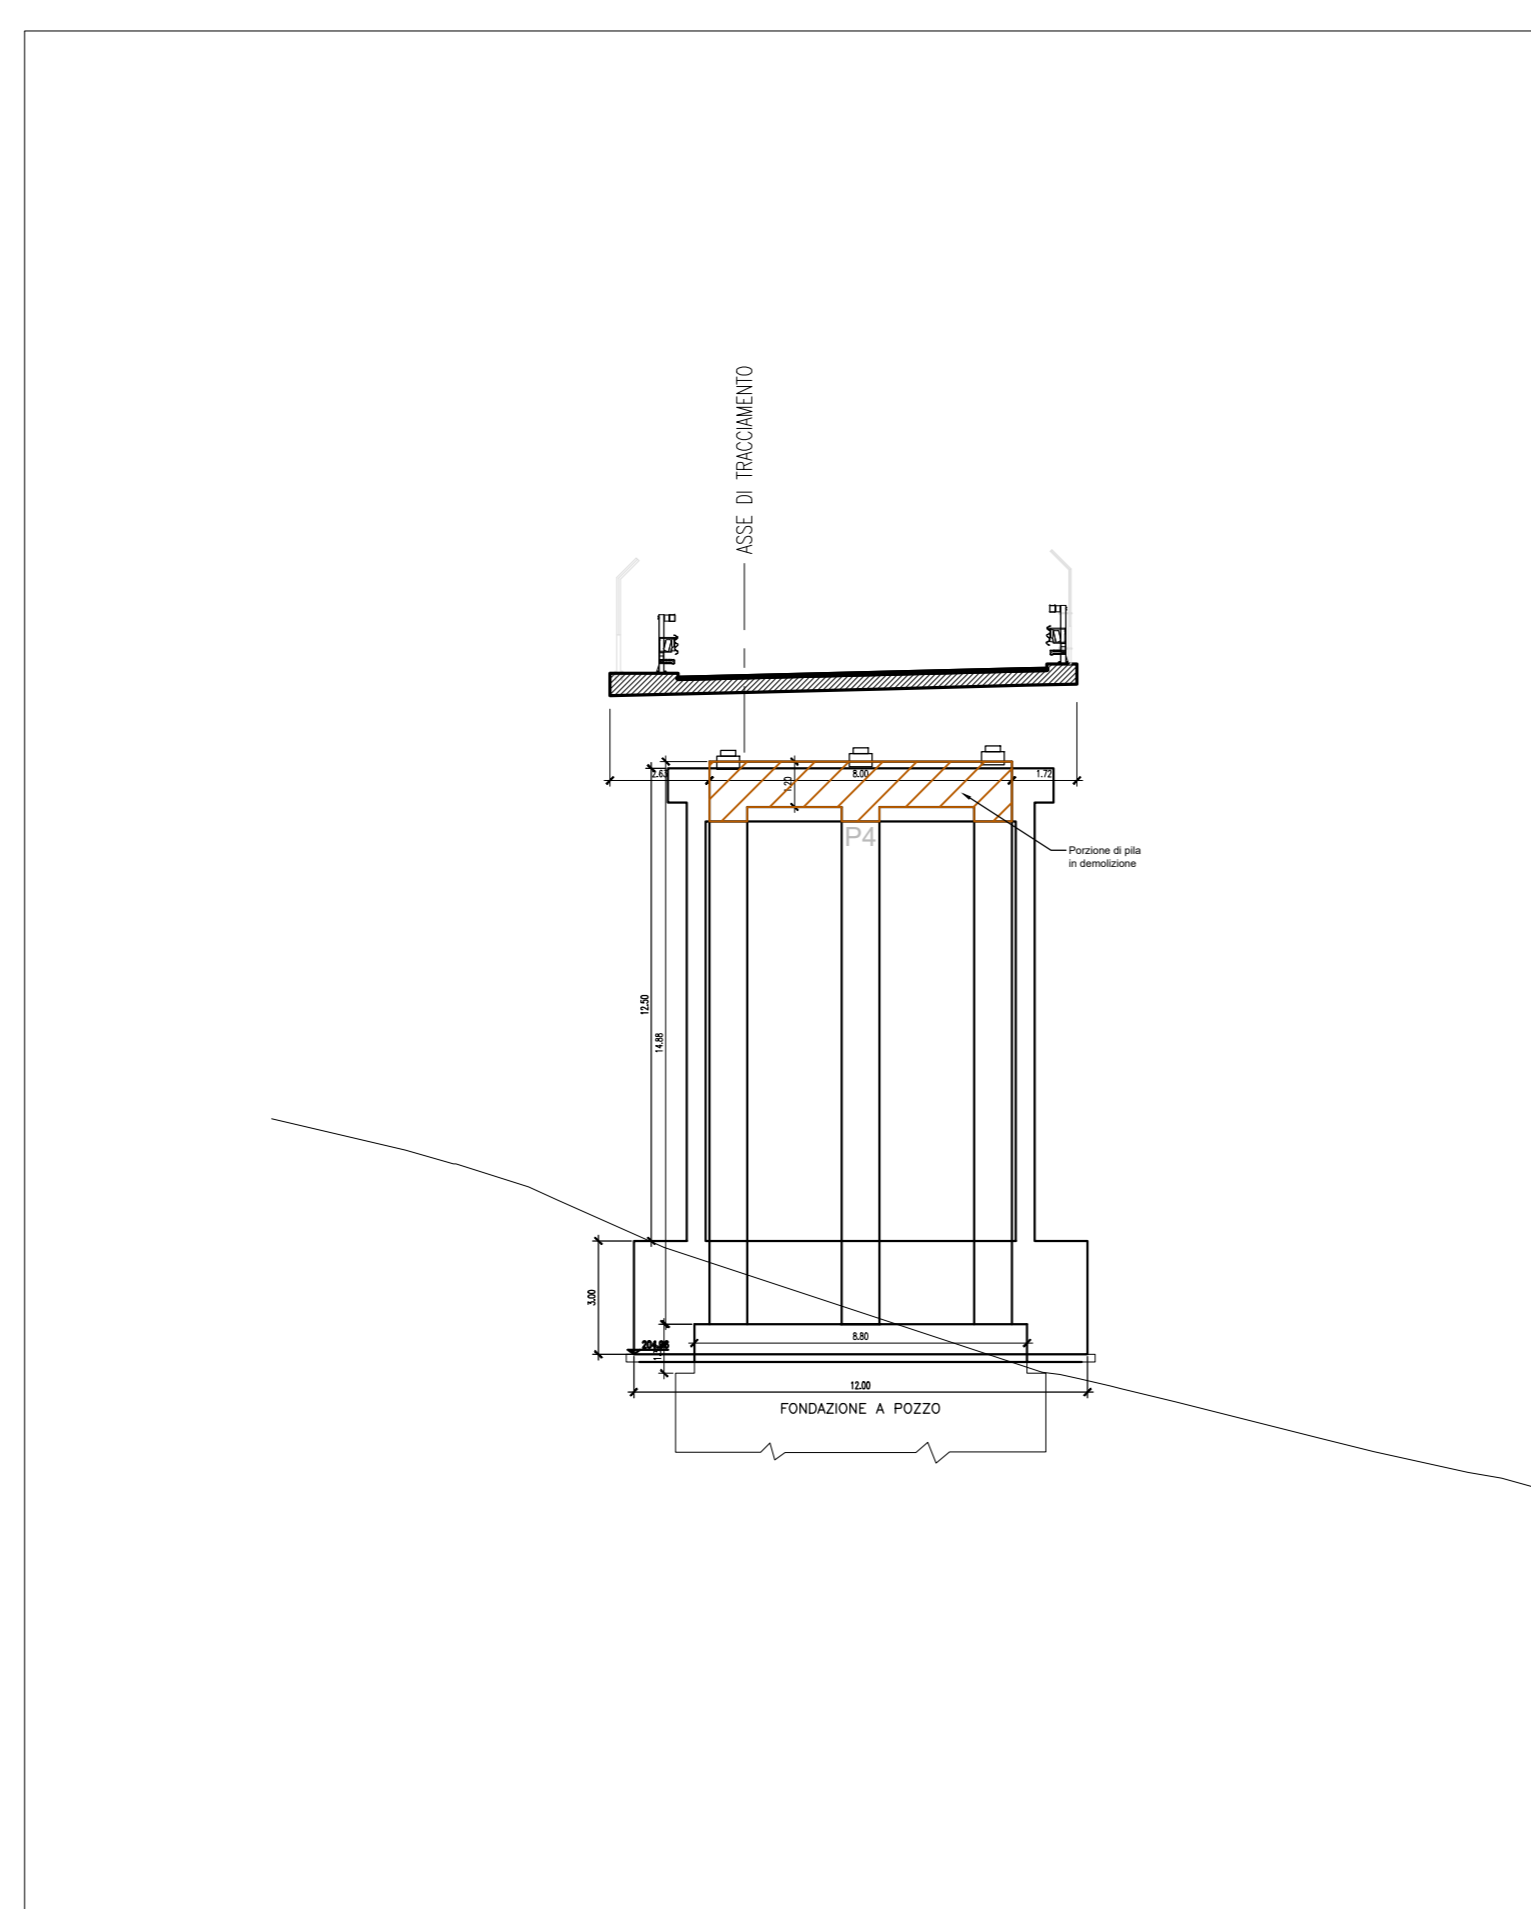


SEZIONI TRASVERSALI IN
CORRISPONDENZA DELLE PILE
VIADOTTO V102 - ASSE SINISTRO
Scala 1:200

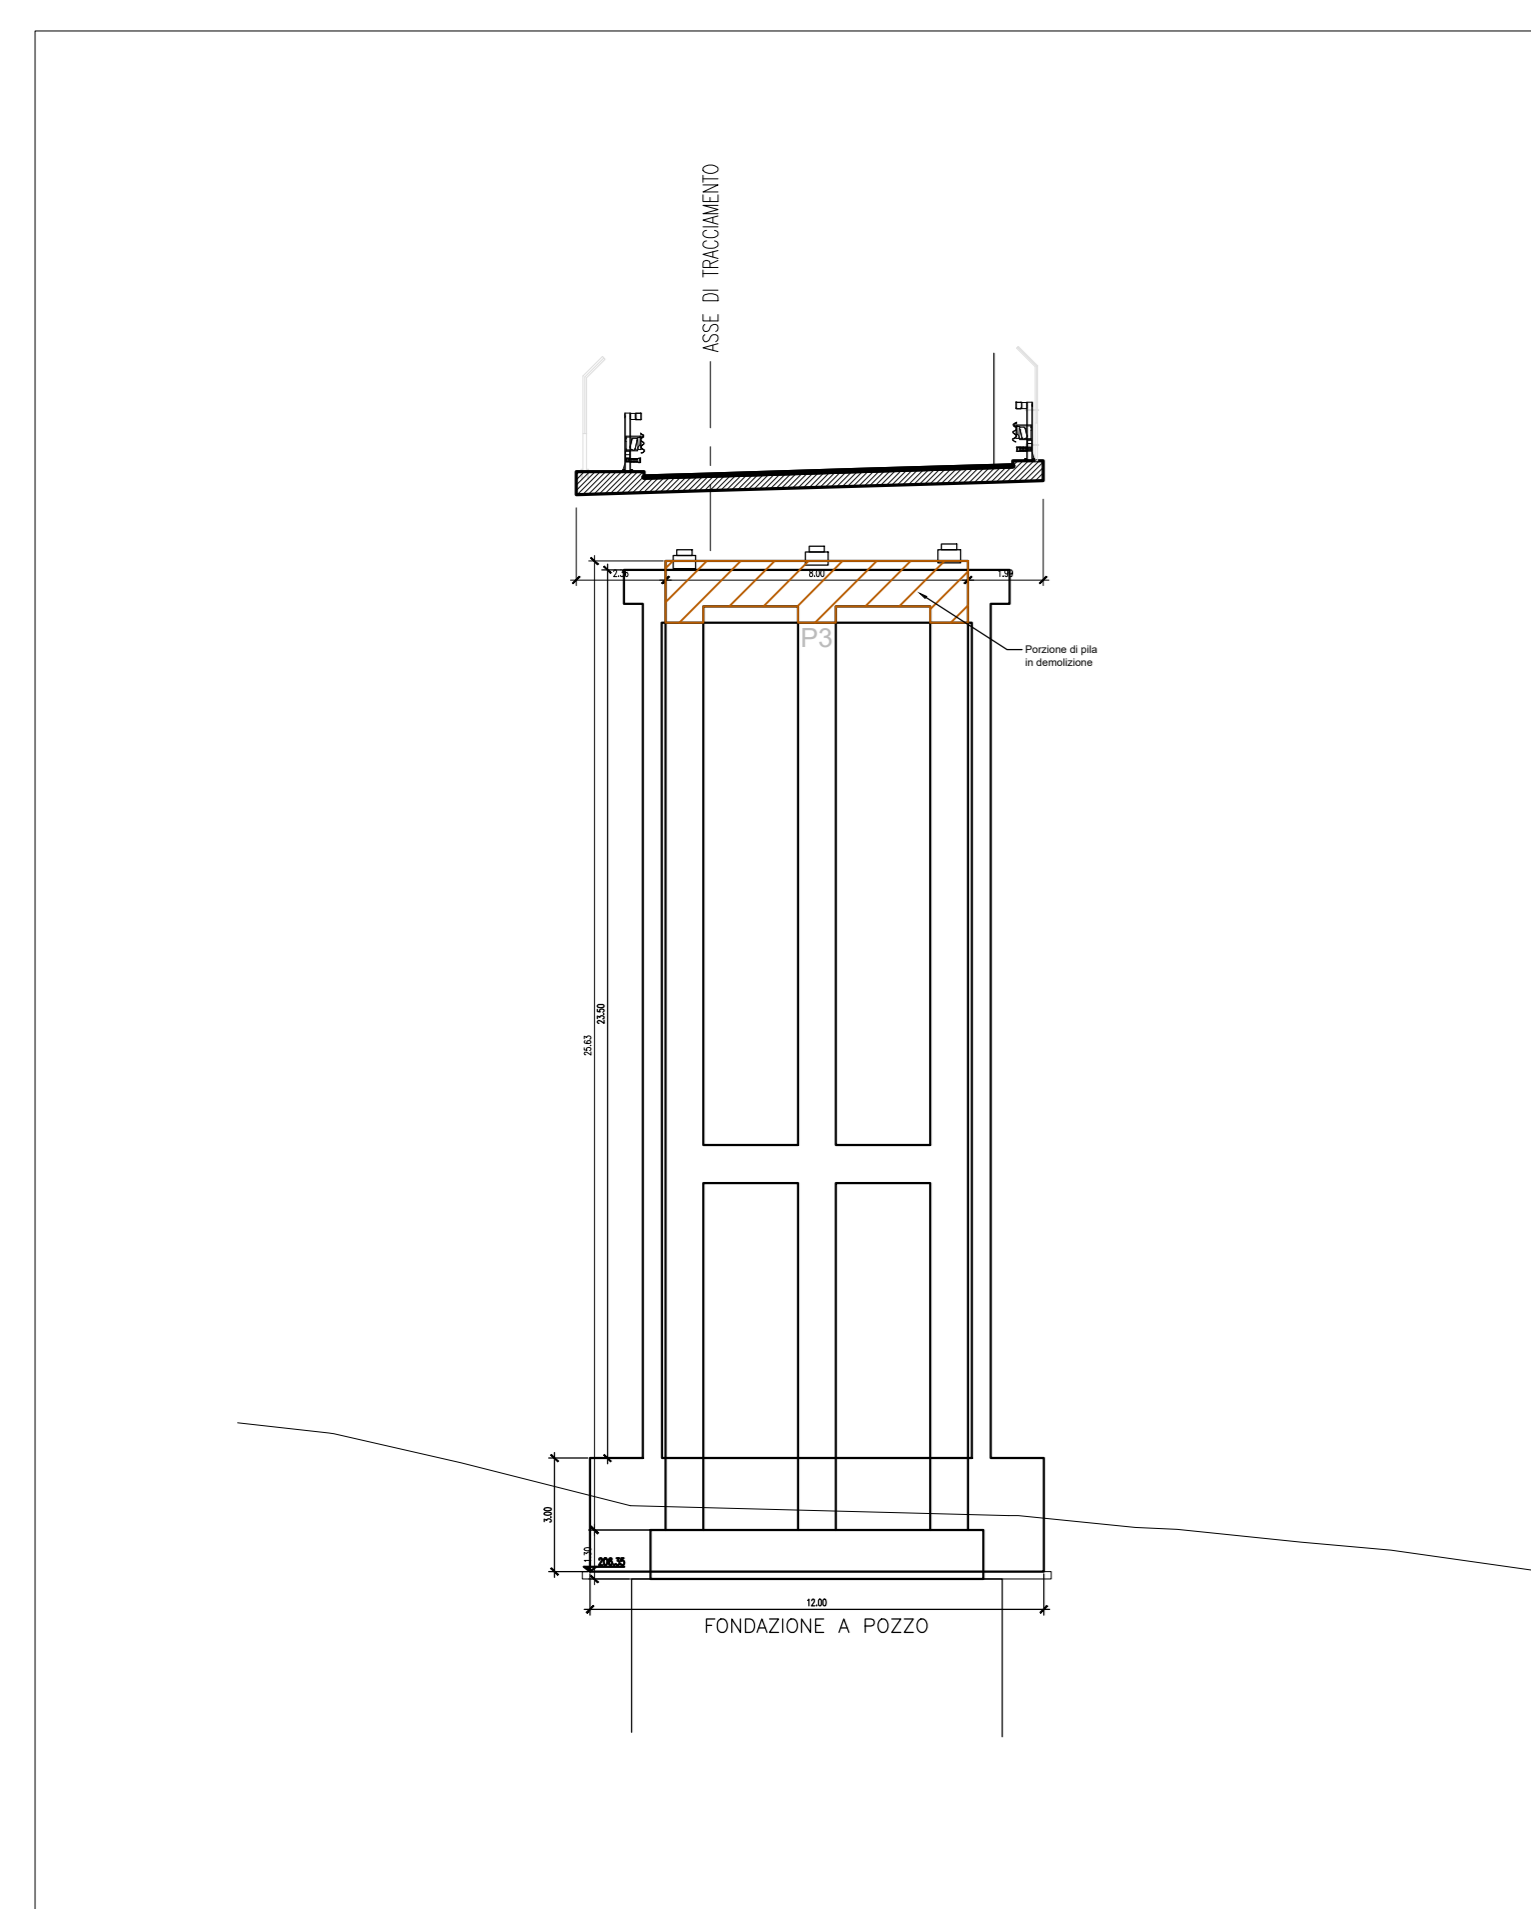

anas Direzione Progettazione e Realizzazione Lavori

ITINERARIO INTERNAZIONALE E78
S.G.C. GROSSETO - FANO
Adeguamento a 4 Corsie nel Tratto Grosseto - Siena
(S.S. 223 "DI PAGANICO") dal Km 27+200 al Km 30+038 - Lotto 4

PROGETTO ESECUTIVO COD. F113

PROGETTAZIONE: ATI SINTAGMA - GEO - ICA

IL RESPONSABILE DELL'INTEGRAZIONE DELLE PRESTAZIONI SPECIALISTICHE: Dott. Ing. Nando Granieri
Ordine degli Ingegneri della Prov. di Perugia n° A351

IL GRUPPO DI PROGETTAZIONE: **Sintagma**, **GEOTECNICA**, **ICARIA**

PROGETTISTA: Dott. Ing. Federico Duranti
Ordine degli Ingegneri della Prov. di Terni n° ABM4

IL GEOLOGO: Dott. Geol. Giorgio Compagnini
Ordine dei Geologi della Regione Umbria n°108

IL L.P.: Dott. Ing. Filippo Ambrosio
Antonio Scalmandro

IL COORDINATORE PER LA SICUREZZA IN FASE DI PROGETTAZIONE: Dott. Ing. Filippo Ambrosio
Ordine degli Ingegneri della Prov. di Perugia n° A3373

PROTOCOLLO DATA

OPERE D'ARTE MAGGIORI: VIADOTTI E PONTI
VIADOTTO CALCINAI: ASSE SINISTRO
Pianta impalcato e sezioni trasversali 2 di 2

CODICE PROGETTO	NOVE FILE	REVISIONE	SCALA:
PROGETTO LQ702B E 1701	700-V102-SIN-FPO3-A CODICE ELAB. T00V102STRP03	A	1:200

REV.	DESCRIZIONE	DATA	REDATTO	VERIFICATO	APPROVATO
A	Emissione	16/10/2017	L.Silvano	F.Duranti	N.Granieri