




PROSPETTO P1
scala 1:100

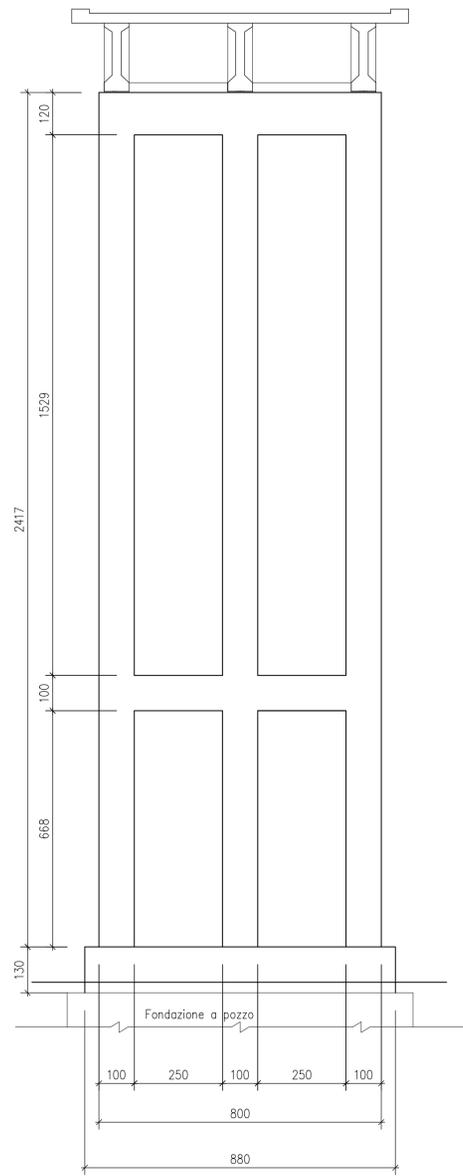


PROSPETTO P2
scala 1:100

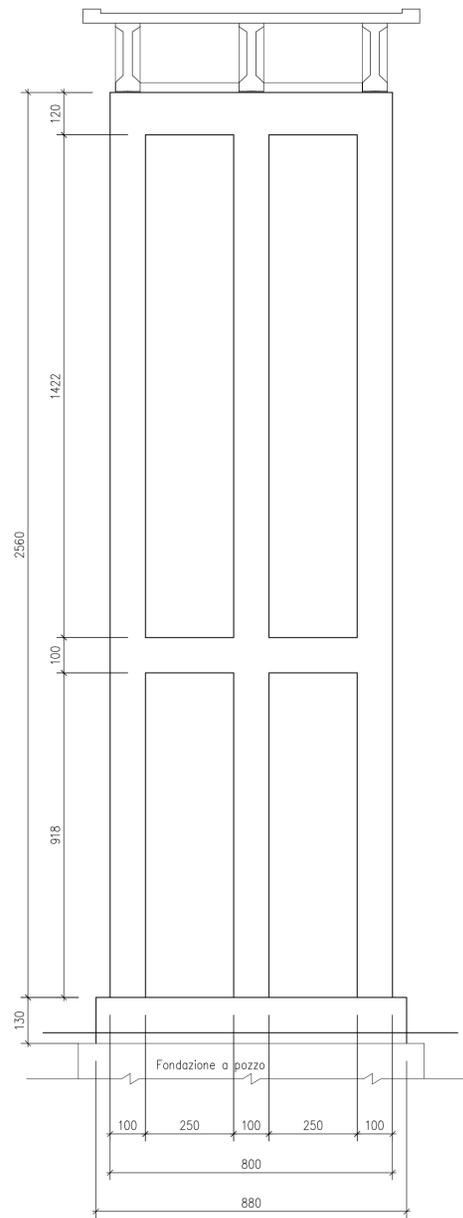


PROSPETTO P3
scala 1:100

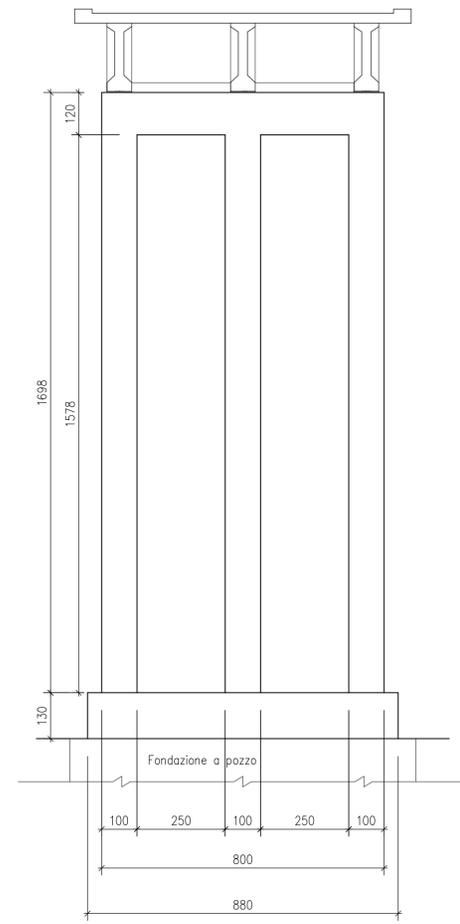


PROSPETTO P4
scala 1:100

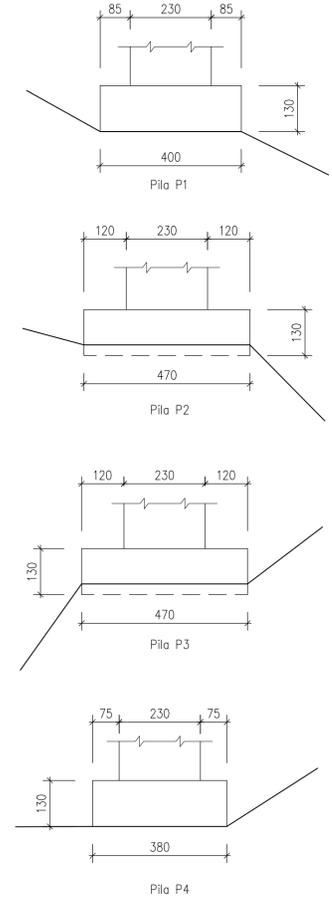


PROSPETTI LATERALI FONDAZIONI PILE
scala 1:100

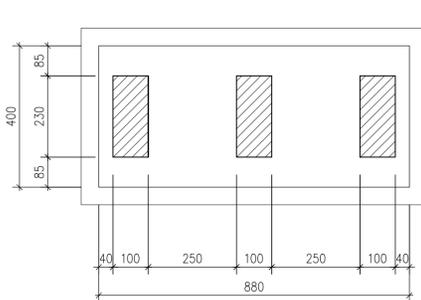


PIANTA P1
scala 1:100

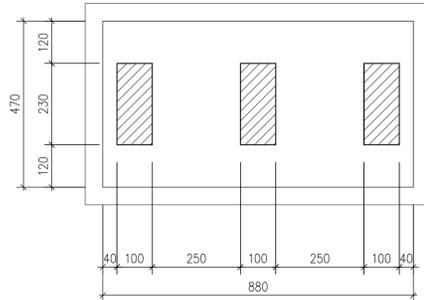

PIANTA P2
scala 1:100

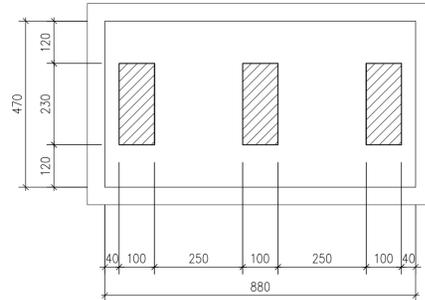

PIANTA P3
scala 1:100

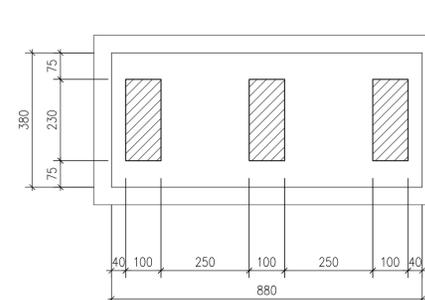

PIANTA P4
scala 1:100



Direzione Progettazione e Realizzazione Lavori

ITINERARIO INTERNAZIONALE E78
S.G.C. GROSSETO - FANO
Adeguamento a 4 Corsie nel Tratto Grosseto - Siena
(S.S. 223 "DI PAGANICO") dal Km 27+200 al Km 30+038 - Lotto 4

PROGETTO ESECUTIVO

COD. FI13

PROGETTAZIONE: **ATI SINTAGMA - GDG - ICARIA**

IL RESPONSABILE DELL'INTEGRAZIONE DELLE PRESTAZIONI SPECIALISTICHE:
Dott. Ing. Nando Granieri
Ordine degli Ingegneri della Prov. di Perugia n° A351

IL PROGETTISTA:
Dott. Ing. Federico Durastanti
Ordine degli Ingegneri della Prov. di Terni n° A844

IL GEOLOGO:
Dott. Geol. Giorgio Cerquiglini
Ordine dei Geologi della Regione Umbria n°108

IL R.U.P.
Dott. Ing. Antonio Scalamandrè

IL COORDINATORE PER LA SICUREZZA IN FASE DI PROGETTAZIONE:
Dott. Ing. Filippo Pambianco
Ordine degli Ingegneri della Prov. di Perugia n° A1373

IL GRUPPO DI PROGETTAZIONE:
MANDATARIA: **Sintagma**
MANDANTI: **ICARIA** (società di ingegneria)

Dott. Ing. N. Granieri
Dott. Arch. N. Kamenicky
Dott. Ing. V. Truffini
Dott. Arch. A. Bracciacchi
Dott. Ing. F. Durastanti
Dott. Geol. G. Cerquiglini
Dott. Ing. S. Scopetta
Dott. Ing. L. Strenna
Dott. Ing. E. Soriani
Dott. Ing. L. Stoppini
Dott. Ing. L. Divella
Dott. Ing. L. Nani
Dott. Ing. F. Pambianco
Dott. Agr. F. Berti Nalli

Dott. Ing. D. Carliacini
Dott. Ing. S. Sacconi
Dott. Ing. G. Cordus
Dott. Ing. V. De Gori
Dott. Ing. V. Rotisciani
Dott. Ing. F. Marziani
Dott. Ing. M. Sorbelli
Dott. Ing. V. Piumo
Dott. Ing. G. Pulli

INGEGNERI DELLA PROVINCIA DI PERUGIA
INGEGNERI DELLA PROVINCIA DI TERNI
INGEGNERI DELLA PROVINCIA DI AREZZO
INGEGNERI DELLA PROVINCIA DI FIRENZE
INGEGNERI DELLA PROVINCIA DI LIVORNO
INGEGNERI DELLA PROVINCIA DI PISTOIA
INGEGNERI DELLA PROVINCIA DI SIENA
INGEGNERI DELLA PROVINCIA DI AREZZO
INGEGNERI DELLA PROVINCIA DI FIRENZE
INGEGNERI DELLA PROVINCIA DI LIVORNO
INGEGNERI DELLA PROVINCIA DI PISTOIA
INGEGNERI DELLA PROVINCIA DI SIENA

PROTOCOLLO DATA

OPERE D'ARTE MAGGIORI: VIADOTTI E PONTI
VIADOTTO CALCINAI: ASSE SINISTRO
Stato attuale: Pile

CODICE PROGETTO			NOME FILE			REVISIONE	SCALA:
PROGETTO	LV. PROG.	N. PROG.	T00-V02-STR-DI01-A			A	1:100
LO702B	E	1701	T00V102STRDI01				
REV.	DESCRIZIONE	DATA	REDATTO	VERIFICATO	APPROVATO		

REV.	DESCRIZIONE	DATA	REDATTO	VERIFICATO	APPROVATO
A	Emissione	16/10/2017	L.Strenna	F.Durastanti	N.Granieri