
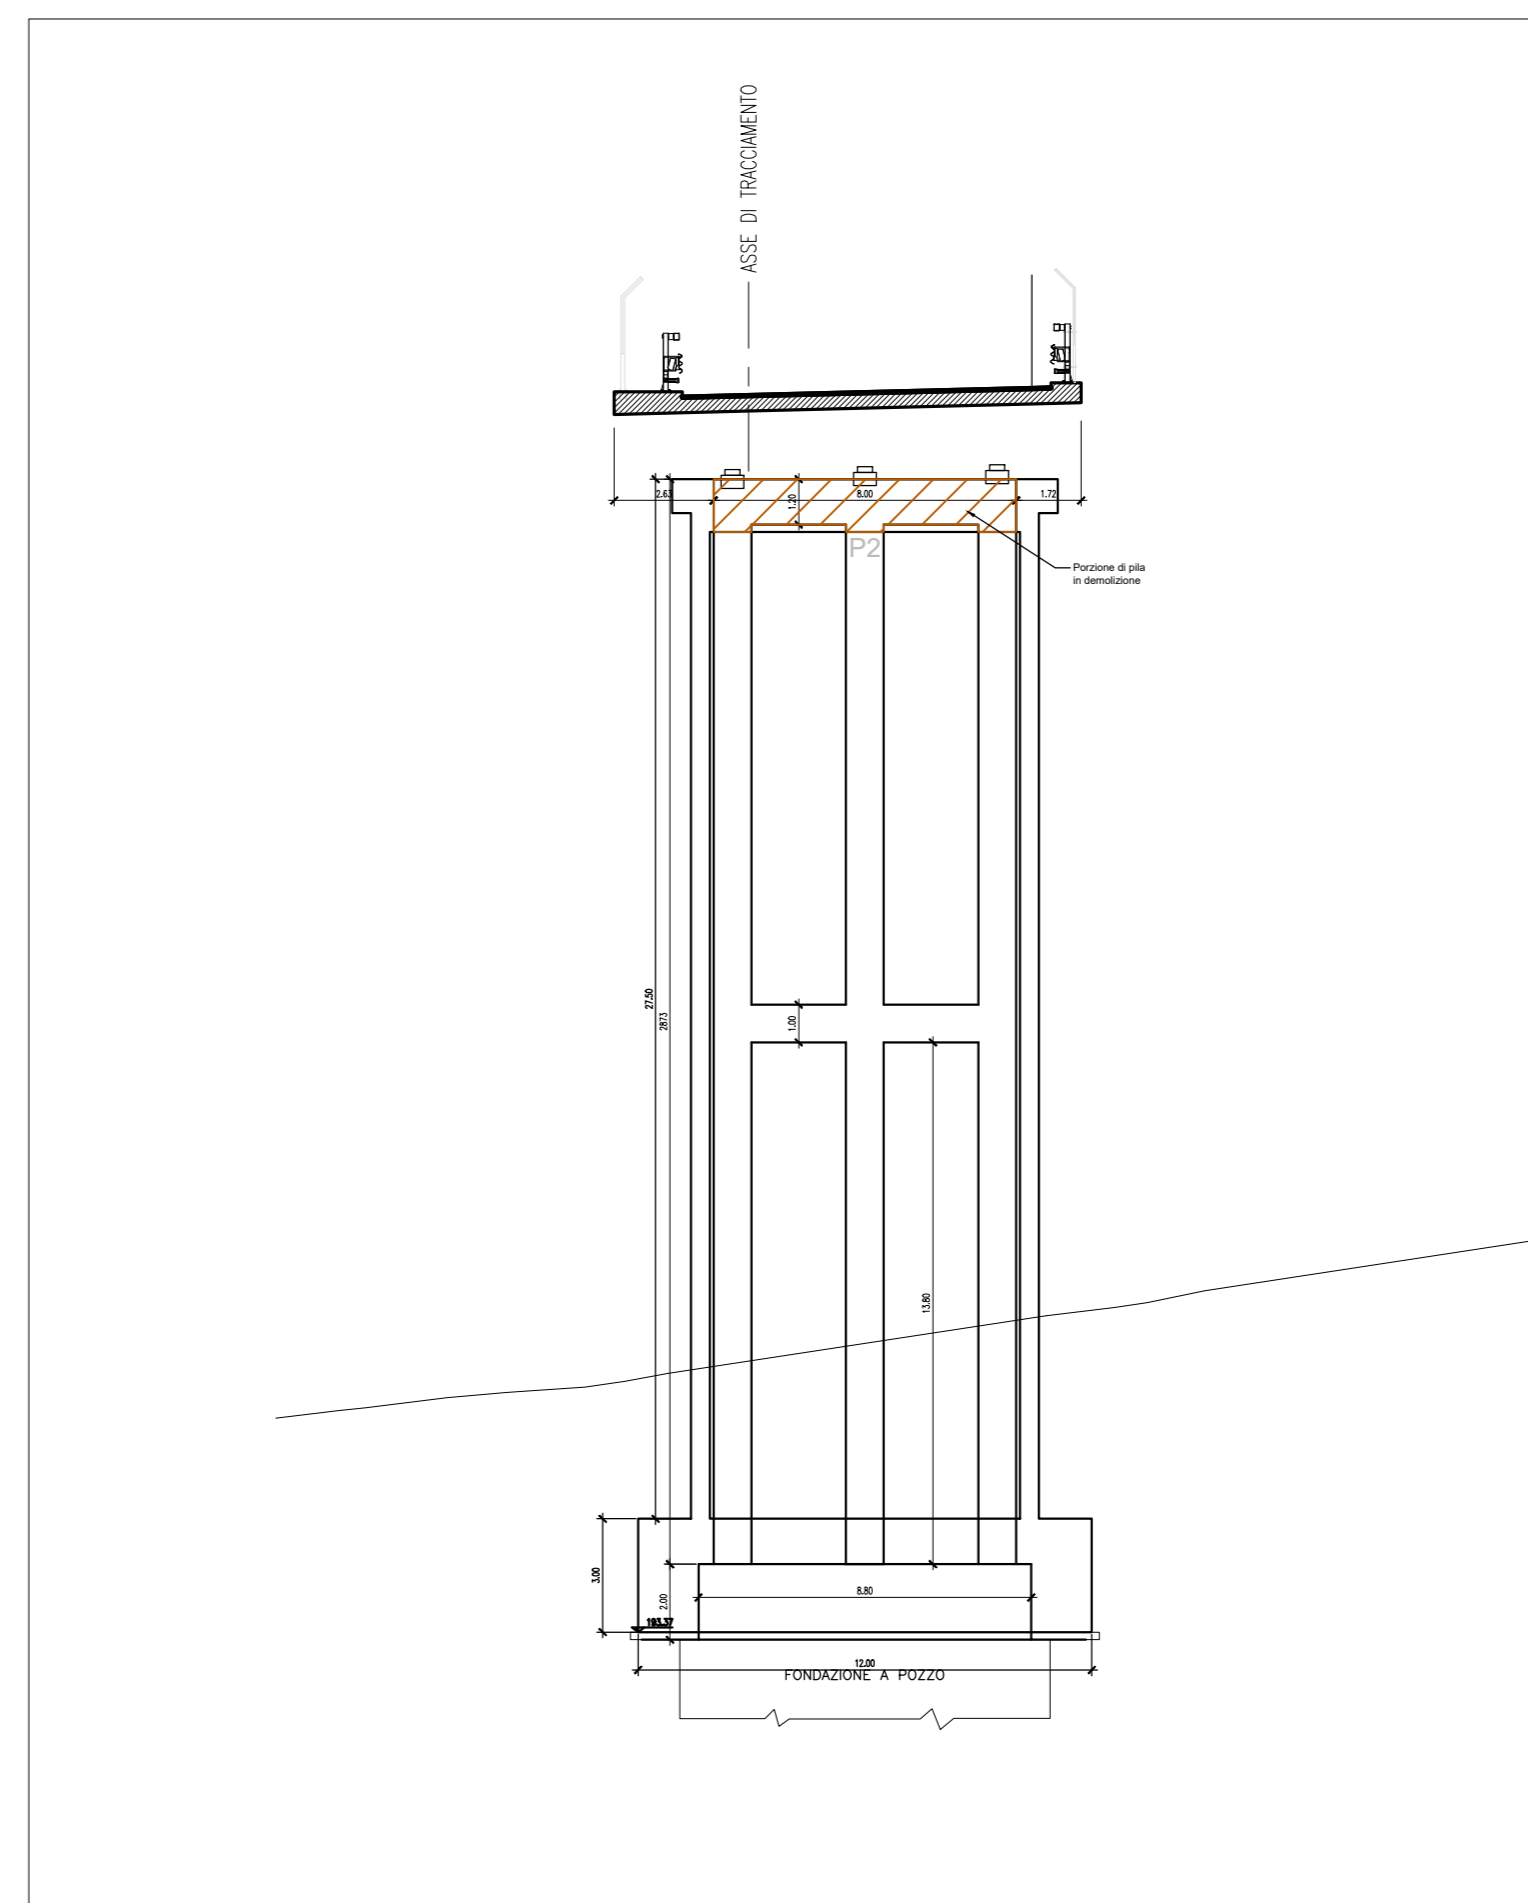
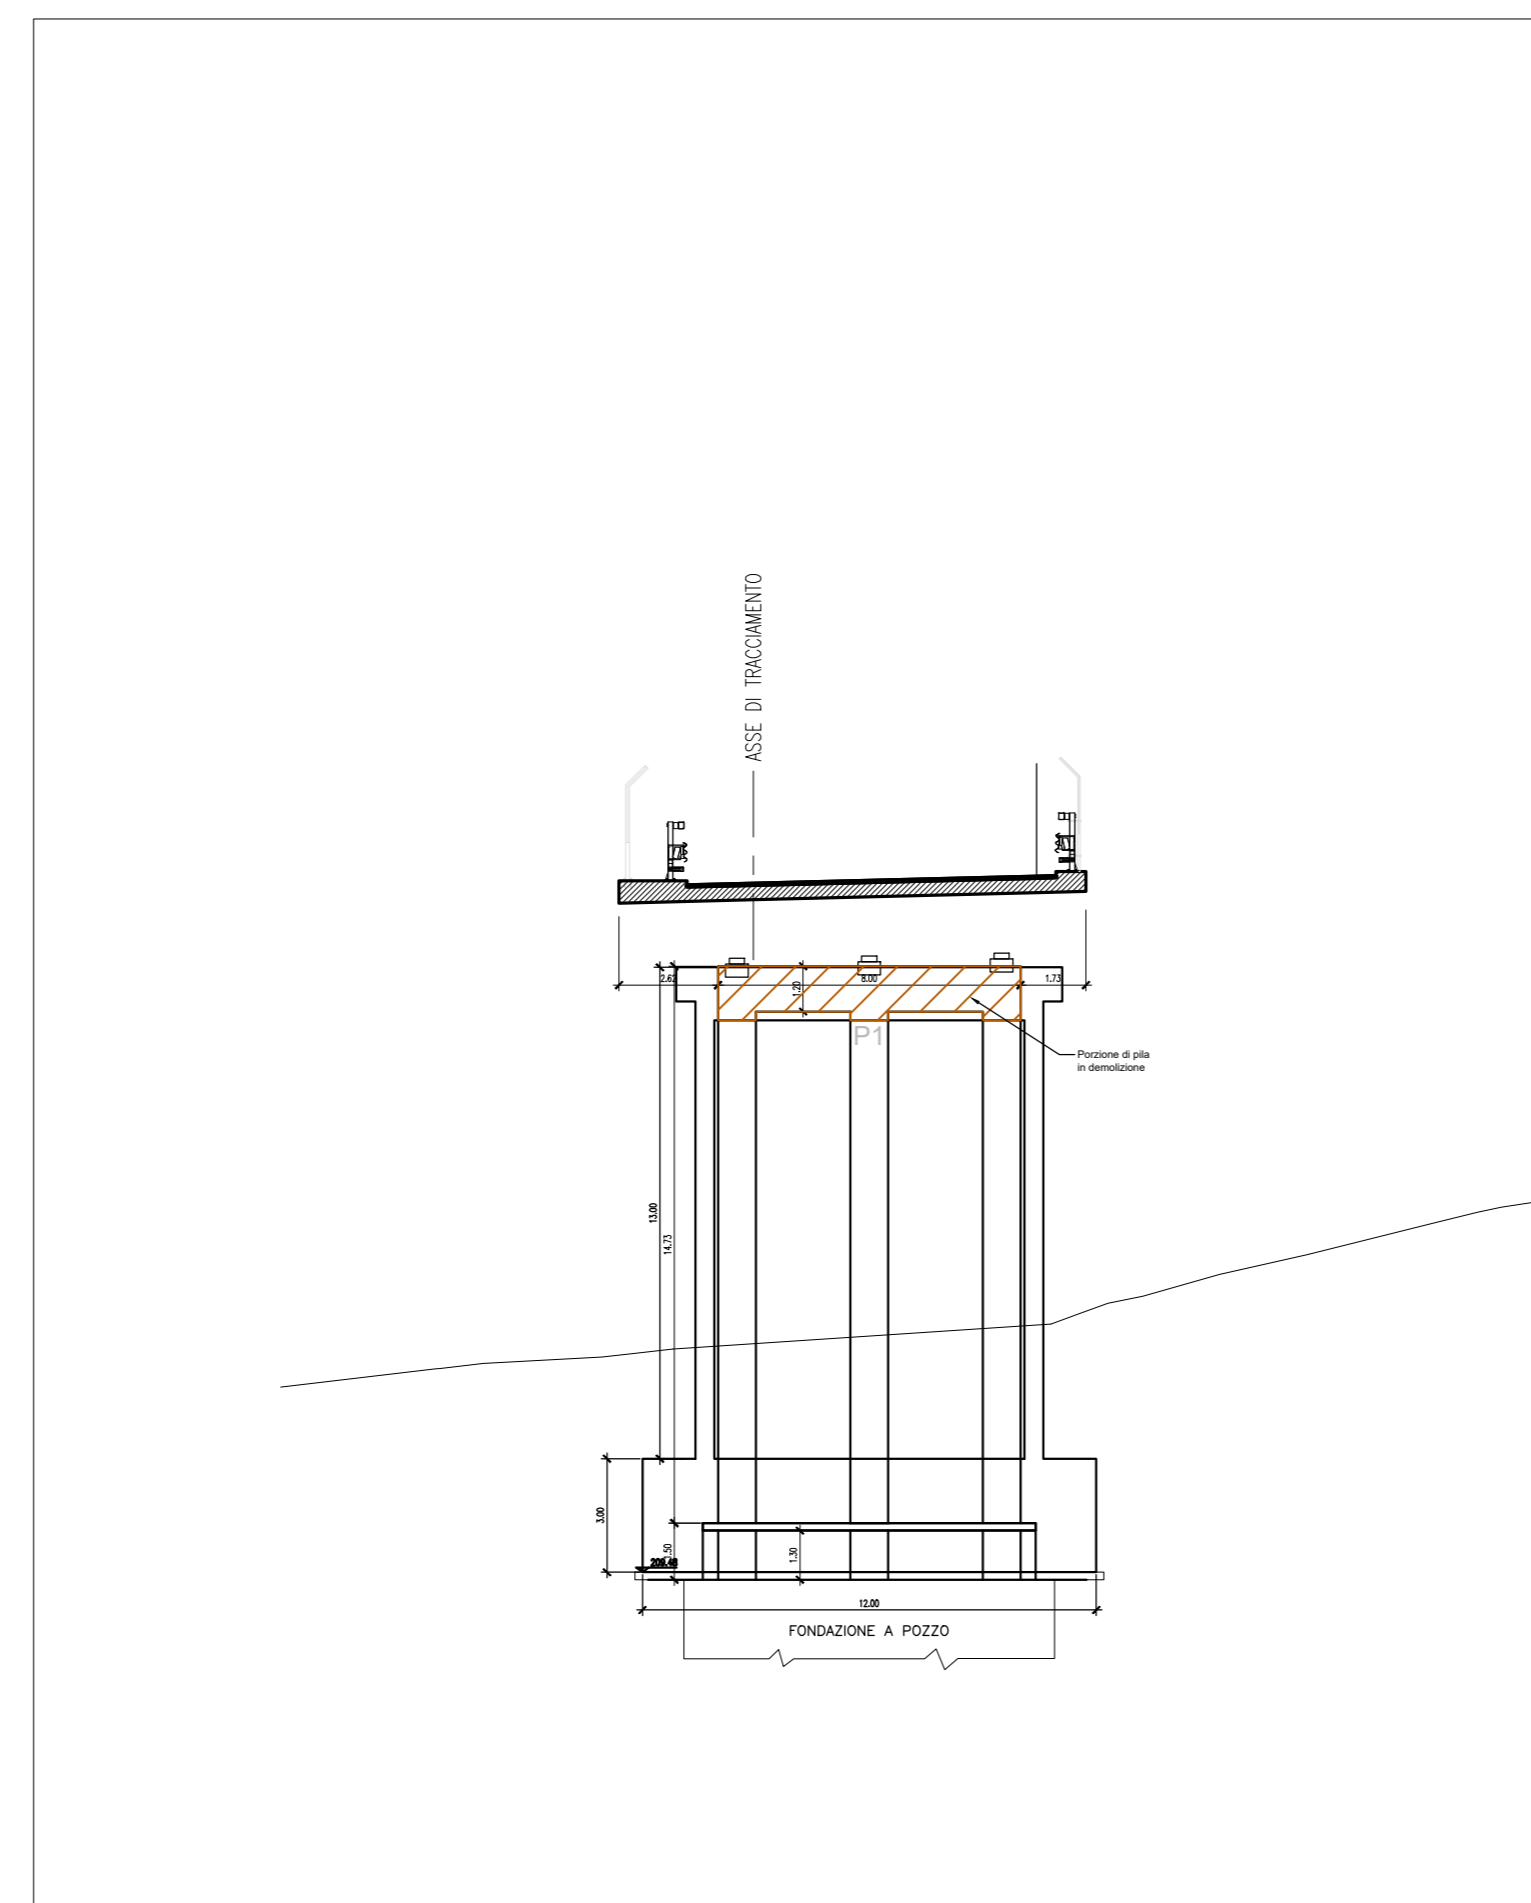


PLANIMETRIA  
Scala 1:200

**SEZIONI TRASVERSALI IN CORRISPONDENZA DELLE PILE VIADOTTO VI04 - ASSE SINISTRO**  
Scala 1:200

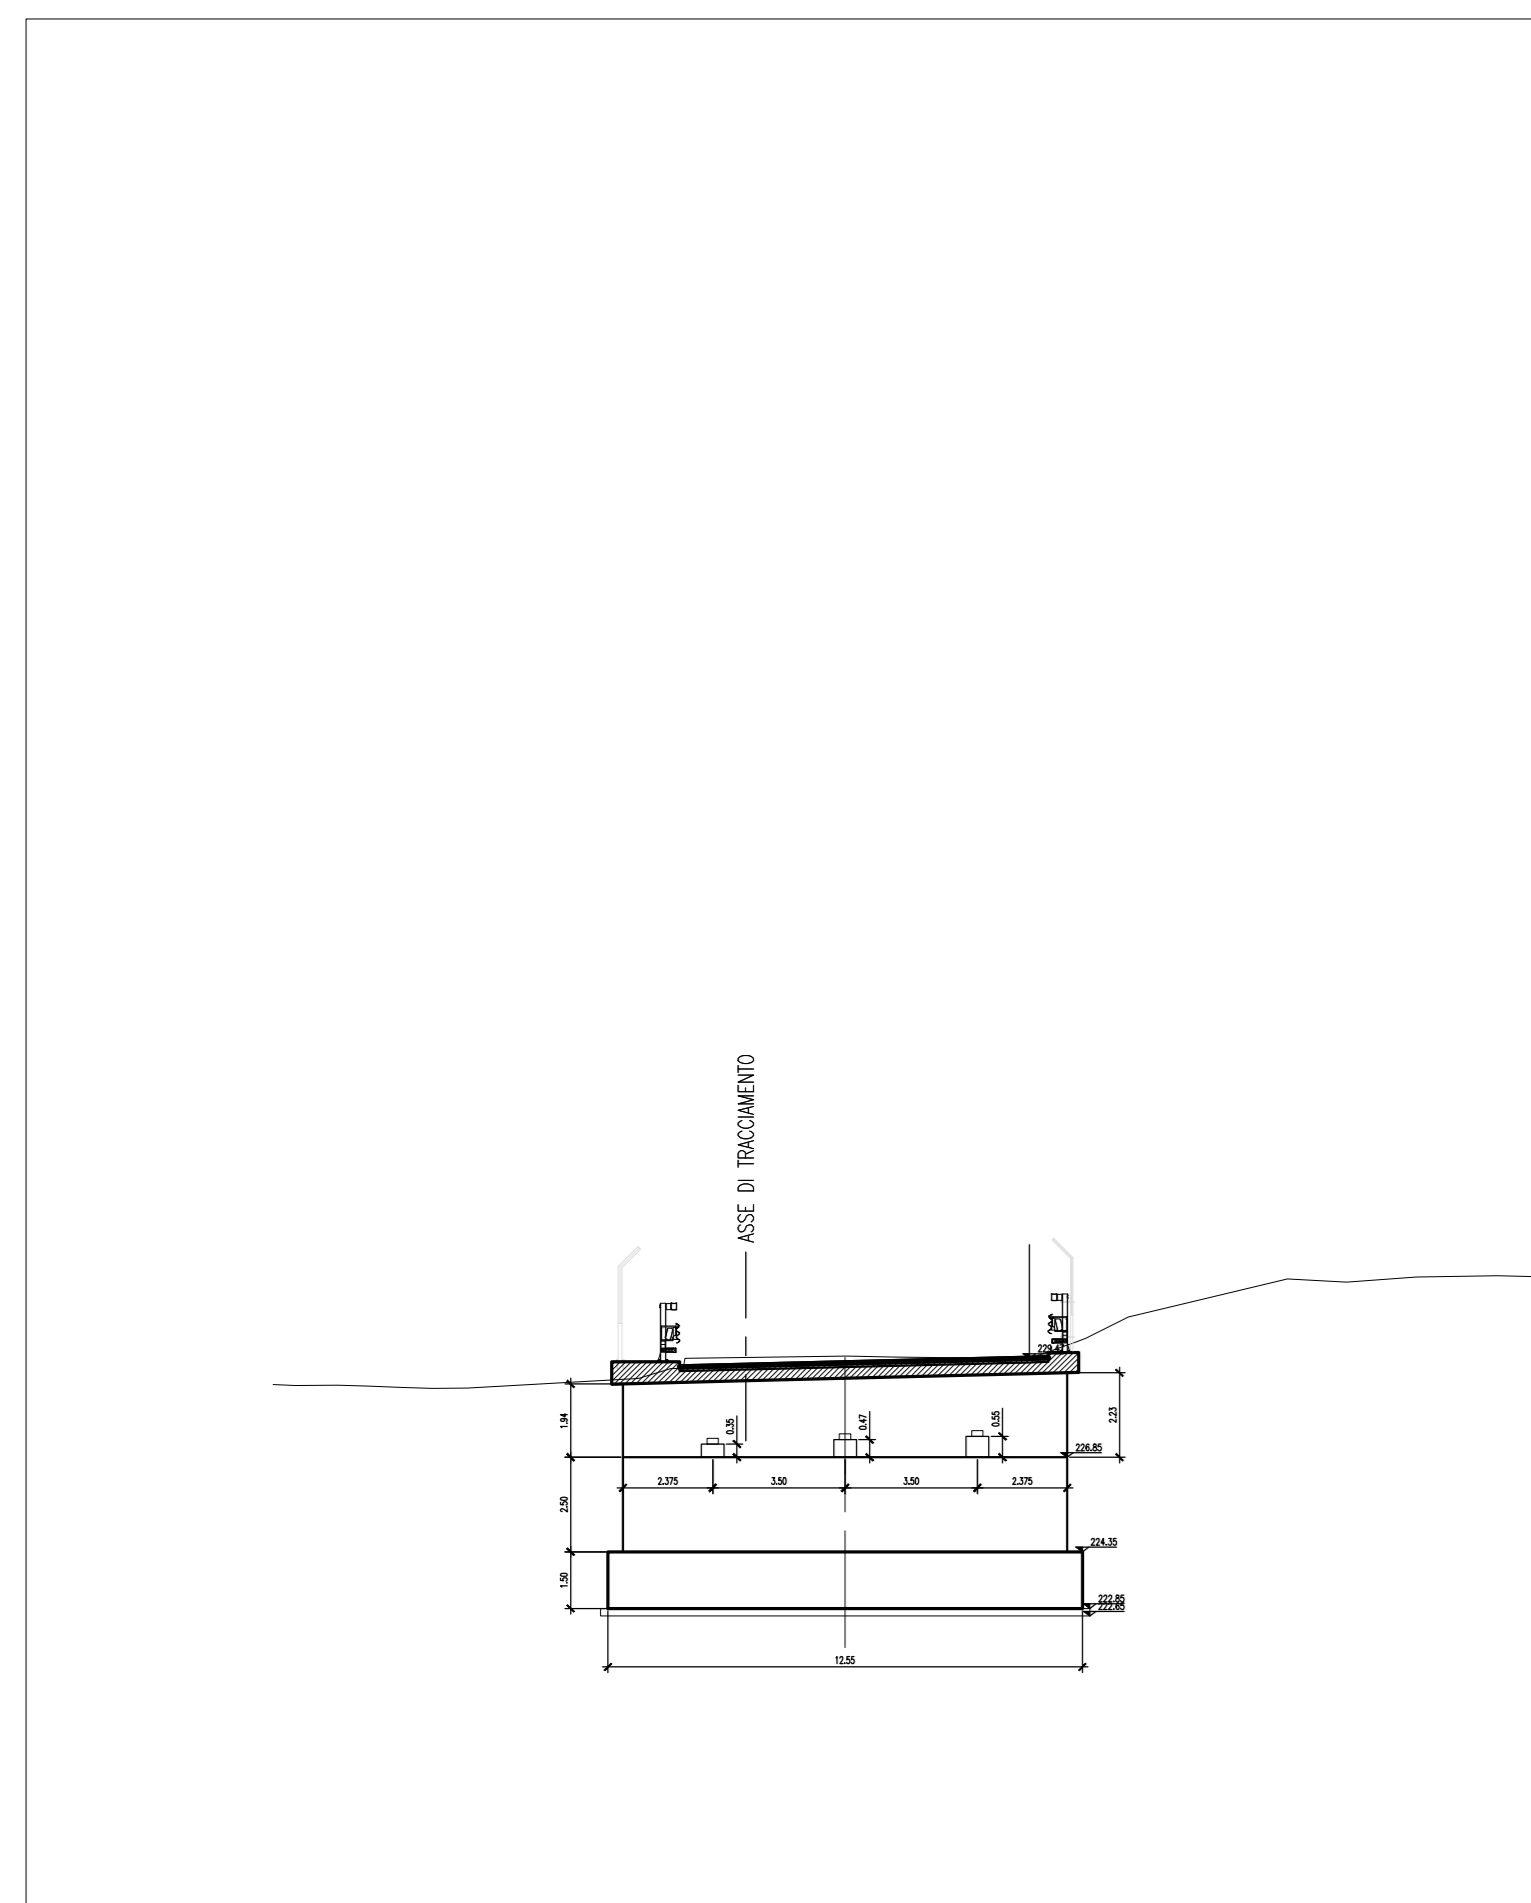

**anas** Direzione Progettazione e Realizzazione Lavori

**ITINERARIO INTERNAZIONALE E78  
S.G.C. GROSSETO - FANO**  
Adegumento a 4 Corsie nel Tratto Grosseto - Siena  
(S.S. 223 "DI PAGANICO") dal Km 27+200 al Km 30+038 - Lotto 4

**PROGETTO ESECUTIVO** COD. **F113**

**PROGETTAZIONE:** ATI SINTAGMA - GEOG - ICA/RIA

IL RESPONSABILE DELL'INTEGRAZIONE DELLE PRESTAZIONI SPECIALISTICHE: MANDANTIBARIA MANDANTI:  
Dott. Ing. Nando Granieri Dott. Ing. Nando Granieri  
Ordine degli Ingegneri della Prov. di Perugia n° A351

**IL GRUPPO DI PROGETTAZIONE:**  
Sintagma, Geotecnica, ICARIA  
Dott. Ing. N. Granieri, Dott. Ing. D. Caracciolo, Dott. Ing. V. Rotatori  
Dott. Ing. N. Granieri, Dott. Ing. S. Sciacovi, Dott. Ing. M. Mariani  
Dott. Ing. A. Bracchi, Dott. Ing. G. Caracciolo, Dott. Ing. M. Sciacovi  
Dott. Ing. F. Duranti, Dott. Ing. V. Di Girolamo, Dott. Ing. M. Sciacovi  
Dott. Ing. G. Caracciolo, Dott. Ing. F. Duranti, Dott. Ing. M. Sciacovi  
Dott. Ing. L. Sciacovi, Dott. Ing. E. Sciacovi, Dott. Ing. M. Sciacovi  
Dott. Ing. G. Caracciolo, Dott. Ing. L. Sciacovi, Dott. Ing. M. Sciacovi  
Dott. Ing. E. Sciacovi, Dott. Ing. L. Sciacovi, Dott. Ing. M. Sciacovi  
Dott. Ing. L. Sciacovi, Dott. Ing. F. Duranti, Dott. Ing. M. Sciacovi  
Dott. Ing. F. Duranti, Dott. Ing. M. Sciacovi

**IL COORDINATORE PER LA SICUREZZA IN FASE DI PROGETTAZIONE:**  
Dott. Ing. Filippo Ambrosio  
Ordine degli Ingegneri della Prov. di Perugia n° A3373

**PROTOCOLLO** DATA

**OPERE D'ARTE MAGGIORI: VIADOTTI E PONTI  
VIADOTTO SAN LORENZO: ASSE SINISTRO  
Pianta impalcato e sezioni trasversali 1 di 2**

CODICE PROGETTO		NOME FILE		REVISIONE	SCALA:
PROGETTO	LV. PROJ. N. PROJ.	700-VI04-SIN-PRO2-4			
LQ702B	E 1701	T00VI04STRP02		A	1:200

REV.	DESCRIZIONE	DATA	REDATTO	VERIFICATO	APPROVATO
A	Emissione	16/10/2017	L. Sciacovi	F. Duranti	N. Granieri