
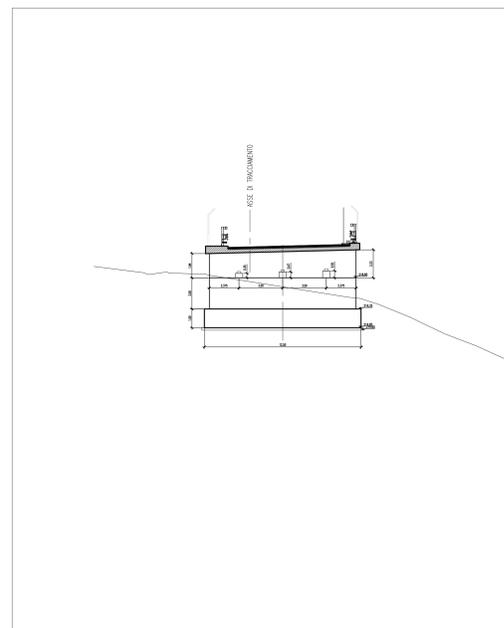
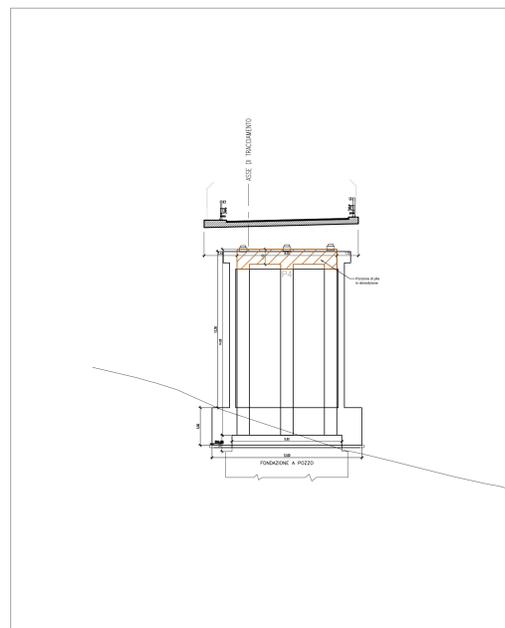


PLANIMETRIA
Scala 1:200

SEZIONI TRASVERSALI IN
CORRISPONDENZA DELLE PILE
VIADOTTO VI04 - ASSE SINISTRO
Scala 1:200

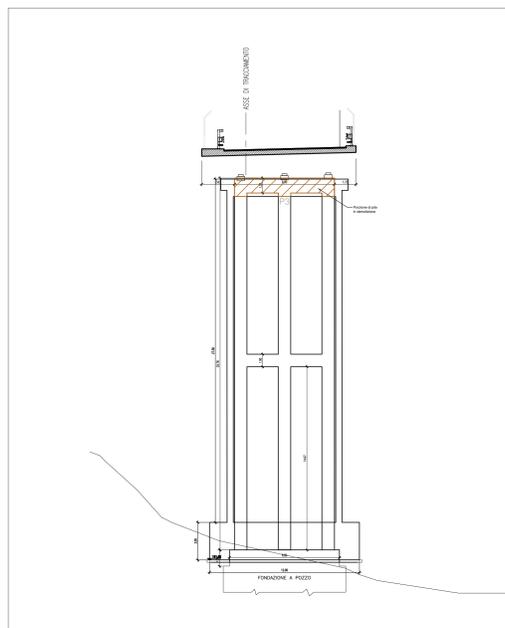

anas Direzione Progettazione e Realizzazione Lavori

ITINERARIO INTERNAZIONALE E78
S.G.C. GROSSETO - FANO
Adeguamento a 4 Corsie nel Tratto Grosseto - Siena
(S.S. 223 "DI PAGANICO") dal Km 27+200 al Km 30+038 - Lotto 4

PROGETTO ESECUTIVO COD. F113

PROGETTAZIONE: **ATI SINTAGMA - GEOE - ICAPIA**

IL RESPONSABILE DELL'INTEGRAZIONE DELLE PRESTAZIONI SPECIALISTICHE: **MANDATARIO** MANDANTIS
Dott. Ing. Nando Granieri Ordine degli Ingegneri della Prov. di Perugia n° A351

IL GRUPPO DI PROGETTAZIONE:
Sintagma Dott. Ing. N. Granieri
GEOTECNICA Dott. Ing. G. Caracciolo
ICARIA Dott. Ing. V. Rotatori
 Dott. Ing. N. Granieri Dott. Ing. S. Sciacchi Dott. Ing. M. Accornero
 Dott. Ing. V. Iaffai Dott. Ing. G. Caracciolo Dott. Ing. M. Sciacchi
 Dott. Ing. F. Duranti Dott. Ing. V. Di Girolamo Dott. Ing. G. Pini
 Dott. Ing. C. Sciacchi
 Dott. Ing. G. Campagnoli
 Dott. Ing. F. Sciacchi
 Dott. Ing. E. Sciacchi
 Dott. Ing. L. Sciacchi
 Dott. Ing. L. Sciacchi
 Dott. Ing. F. Pambianco
 Dott. Ing. F. Sciacchi

IL COORDINATORE PER LA SICUREZZA IN FASE DI PROGETTAZIONE:
Dott. Ing. Filippo Ambroscio Ordine degli Ingegneri della Prov. di Perugia n° A3373

PROTOCOLLO DATA

OPERE D'ARTE MAGGIORI: VIADOTTI E PONTI
VIADOTTO SAN LORENZO: ASSE SINISTRO
Pianta impalcato e sezioni trasversali 2 di 2

CODICE PROGETTO	NOVE FILE	REVISIONE	SCALA:
PROGETTO LQ702B E 1701	700-VI04-SIR-PRO3-A CODICE ELAB. T00VI04STRP03	A	1:200

REV.	DESCRIZIONE	DATA	REDATTO	VERIFICATO	APPROVATO
A	Emissione	16/10/2017	L. Sciacchi	F. Duranti	N. Granieri