


NOTA:
DEMOLIZIONE COMPLETA DELLE
PILE ESISTENTI

PROSPETTI (visti verso Grosseto) E PIANTE PILE - SCALA 1:100



PROSPETTI LATERALI FONDAZIONI PILE - SCALA 1:100

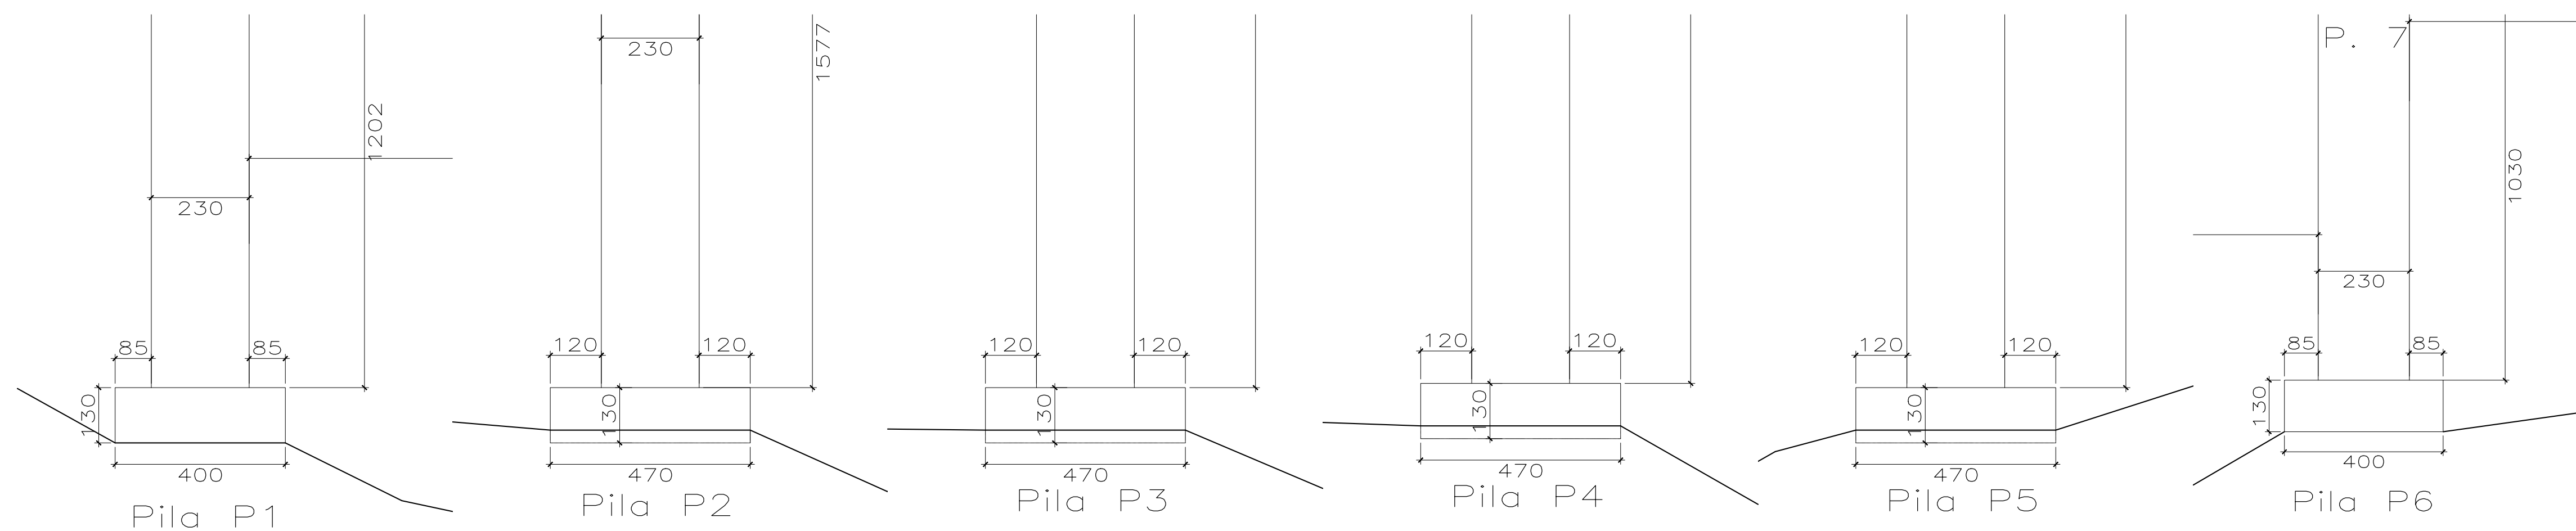

Direzione Progettazione e Realizzazione Lavori

ITINERARIO INTERNAZIONALE E78
S.G.C. GROSSETO - FANO
 Adeguamento a 4 Corsie nel Tratto Grosseto - Siena
 (S.S. 223 "DI PAGANICO") dal Km 27+200 al Km 30+038 - Lotto 4

PROGETTO ESECUTIVO COD. FI13

PROGETTAZIONE: ATI SINTAGMA - GDG - ICARIA

IL RESPONSABILE DELL'INTEGRAZIONE DELLE PRESTAZIONI SPECIALISTICHE:
 Dott. Ing. Nando Granieri
 Ordine degli Ingegneri della Prov. di Perugia n° A351

IL PROGETTISTA:
 Dott. Ing. Federico Durastanti
 Dott. Arch. N. Kamenicky
 Dott. Arch. V. Truffini
 Dott. Arch. A. Bracciacchi
 Dott. Ing. F. Durastanti
 Ordine degli Ingegneri della Prov. di Terni n° A844

IL GEOLOGO:
 Dott. Geol. Giorgio Cerquiglini
 Ordine dei Geologi della Regione Umbria n°108

IL R.U.P.:
 Dott. Ing. Antonio Scalamandrè

IL COORDINATORE PER LA SICUREZZA IN FASE DI PROGETTAZIONE:
 Dott. Ing. Filippo Pambianco
 Ordine degli Ingegneri della Prov. di Perugia n° A1373

IL GRUPPO DI PROGETTAZIONE:
MANDATARIA:
  
 Dott. Ing. N. Granieri
 Dott. Arch. N. Kamenicky
 Dott. Arch. V. Truffini
 Dott. Arch. A. Bracciacchi
 Dott. Ing. F. Durastanti
 Dott. Geol. G. Cerquiglini
 Dott. Ing. E. Scarpella
 Dott. Ing. L. Strenna
 Dott. Ing. E. Sestini
 Dott. Ing. L. Stoppini
 Dott. Ing. L. Dinielli
 Dott. Ing. L. Nani
 Dott. Ing. F. Pambianco
 Dott. Agr. F. Berti Nalli

MANDANTI:
 
 Dott. Ing. D. Caraccioli
 Dott. Ing. S. Sacconi
 Dott. Ing. G. Cordus
 Dott. Ing. V. De Gori
 Dott. Ing. N. Rotisciani
 Dott. Ing. F. Marchionni
 Dott. Ing. M. Sorbelli
 Dott. Ing. V. Purnino
 Dott. Ing. G. Pulli

OPERE D'ARTE MAGGIORI: VIADOTTI E PONTI
VIADOTTO LANZO: ASSE SINISTRO
 Stato attuale: Pile in demolizione

CODICE PROGETTO			NOME FILE			REVISIONE	SCALA:
PROGETTO	LV. PROG.	N. PROG.	T00-V08-STR-DI01-A			A	1:100
LO702B E 1701			CODICE ELAB. T00VI08STRDI01				
REV.	DESCRIZIONE	DATA	REDATTO	VERIFICATO	APPROVATO		
A	Emissione	16/10/2017	L. Strenna	F. Durastanti	N. Granieri		