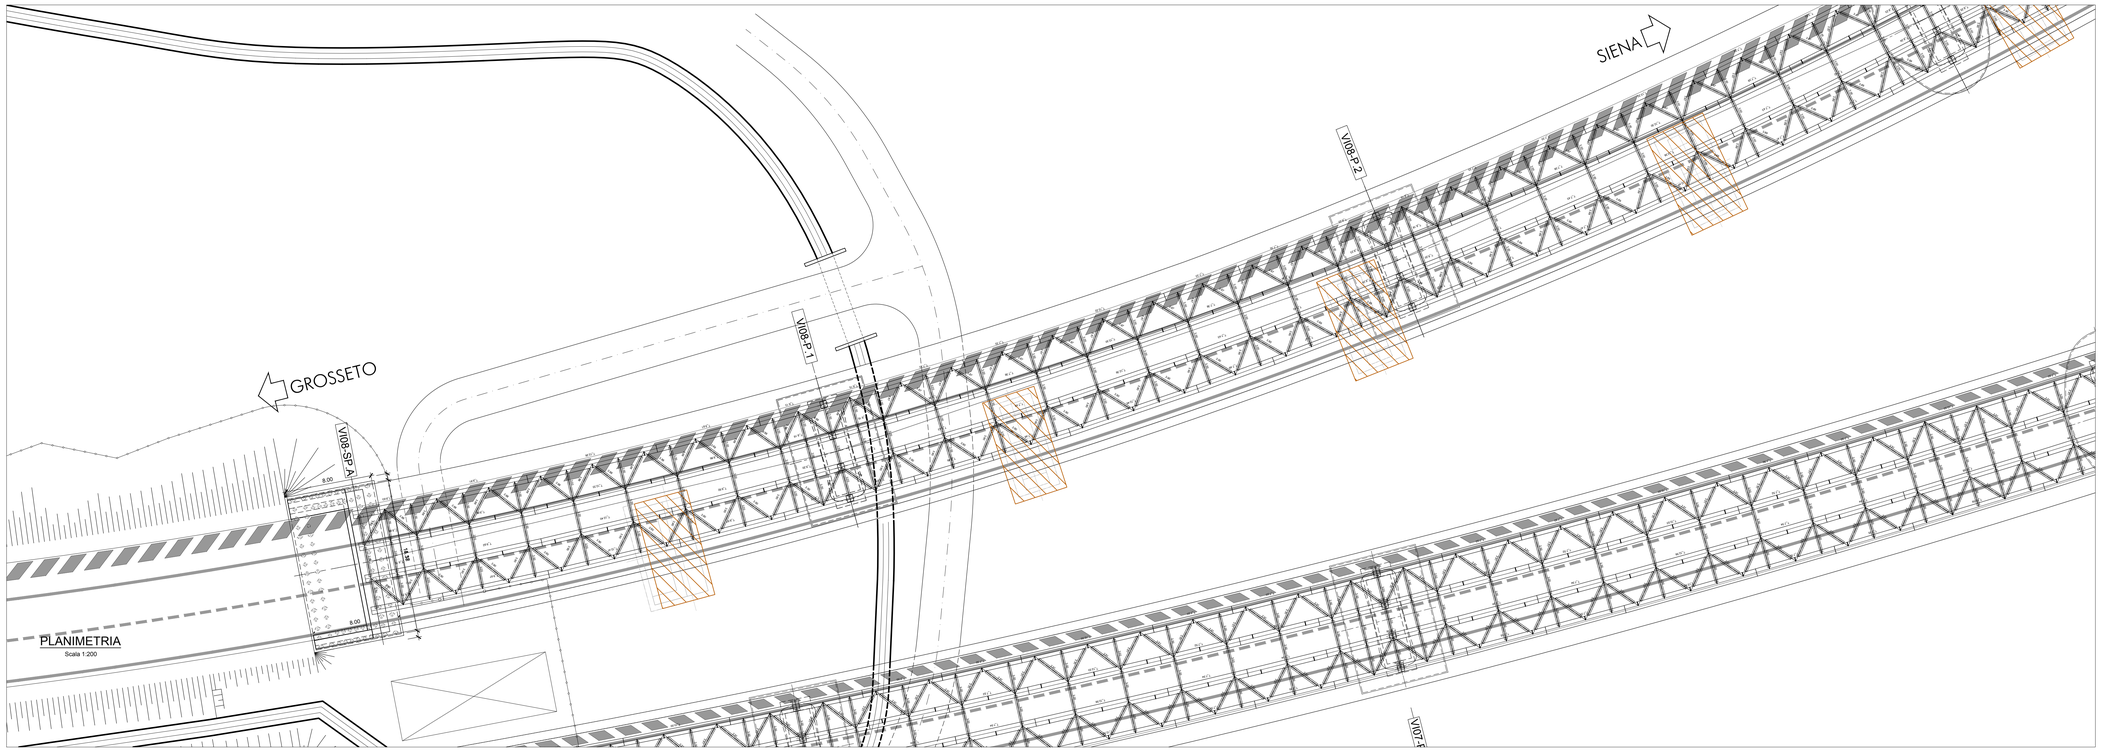

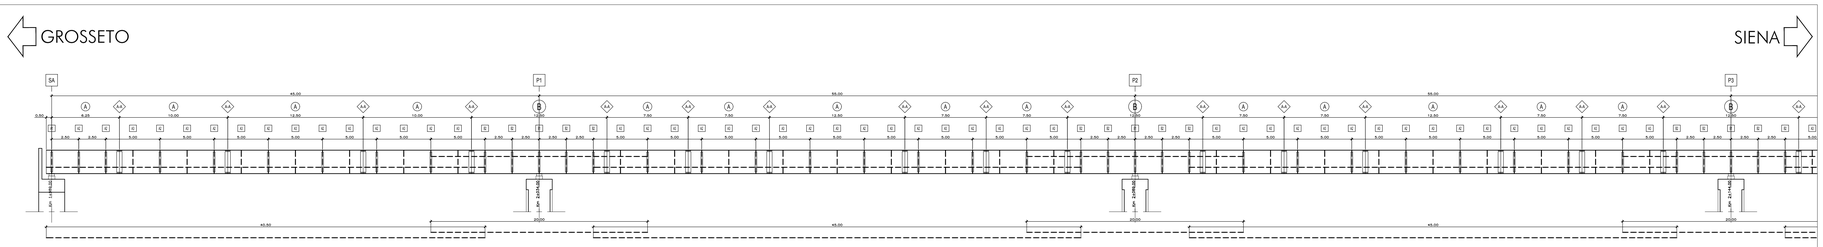

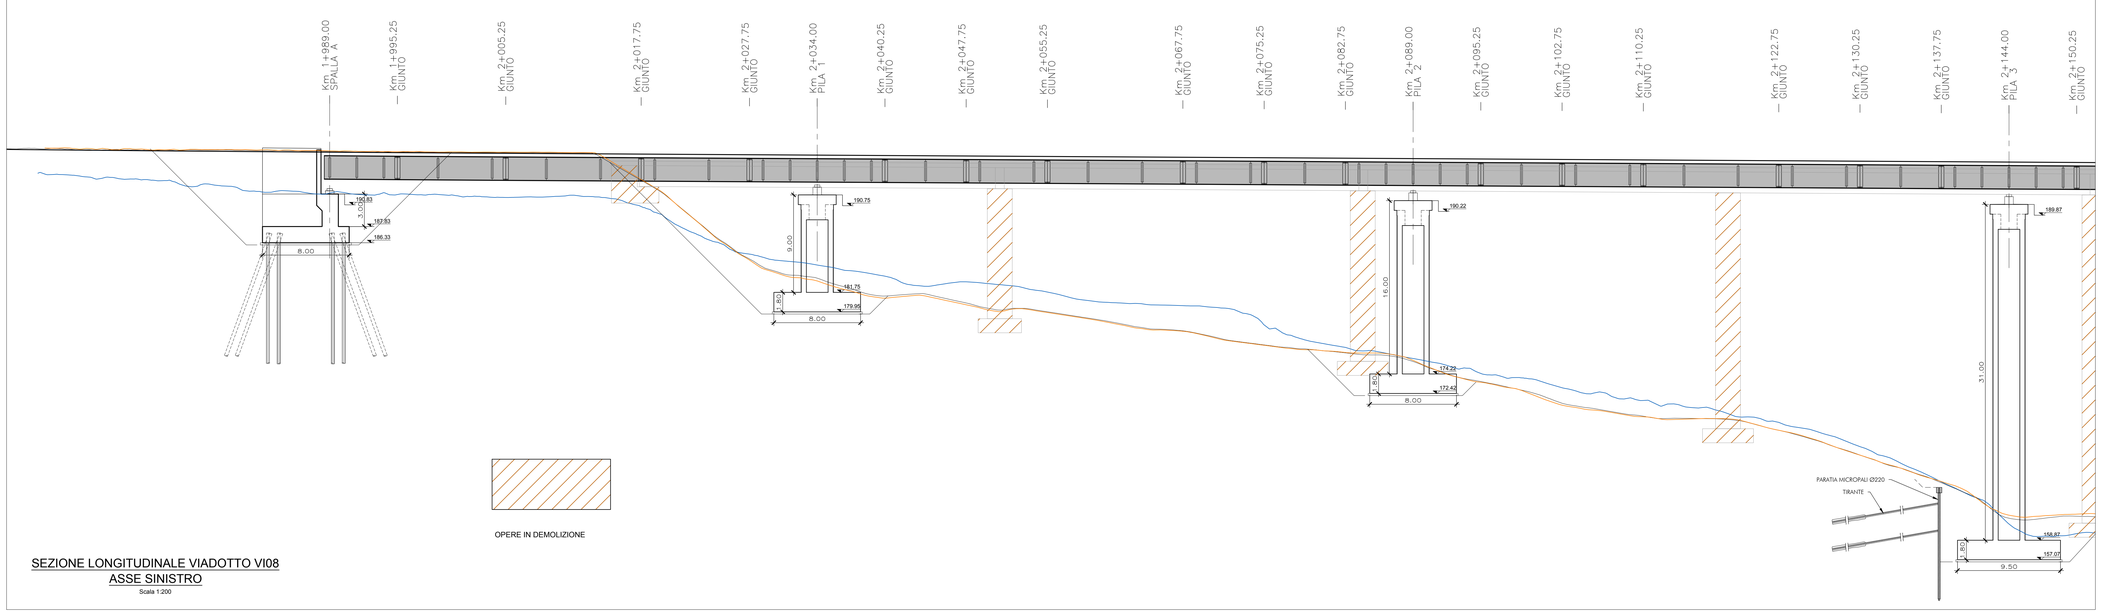

SEZIONE LONGITUDINALE VIADOTTO VI08
ASSE SINISTRO
Scala 1:200

MATERIALI:

CALCESTRUZZI SECONDO NORMA UNI 11104:

- CALCESTRUZZO MAGRO PER LIVELLAZIONI	X0	(Rck 15 MPa)
- PALI E MICROPALI	XC2	(Rck 30 MPa)
- CLS PER FONDAZIONI PILE, SPALLE E MURI (A/C max 0.55 - Consist. min. S4 - Diam. aggr. max 30mm)	XC2	(Rck 30 MPa)
- CLS PER ELEVAZIONI PILE, SPALLE E MURI STRUTTURE SCATOLARI E MURETTI PARAGHIAIA (A/C max 0.50 - Consist. min. S4 - Diam. aggr. max 25mm)	XC3	(Rck 35 MPa)
- SOLETTE E PREDALLE STRUTTURE MISTE ACCIAIO-CLS	XF4	(Rck 40 MPa)
- ELEMENTI IN C.A.P.	XF4	(Rck 55 MPa)

ACCIAIO:

- ACCIAIO PER ARMATURA LENTA 1.15<=ft/fy,k < 1.35; (ft/fynom)K > 1.25 Come da D.M. 14-1-08 dove: fy+ Singolo valore tensione snervamento fynom= Valore nominale di riferimento ftr Singolo valore tensione rottura k= frattile al 5%	B450C
- ACCIAIO PER CARPENTERIA METALLICA	S 355 JOW (Corten)
- ACCIAIO ARMONICO	Fptk >1860 MPa

COPRIFERRO:

- FONDAZIONI PILE / SPALLE	>40mm
- ELEVAZIONI PILE / SPALLE	>40mm
- SOLETTE DI PONTI	>35mm
- MURI	>40mm

anas — Direzione Progettazione e Realizzazione Lavori

ITINERARIO INTERNAZIONALE E78
S.G.C. GROSSETO - FANO
Adeguamento a 4 Corsie nel Tratto Grosseto - Siena
(S.S. 223 "DI PAGANICO") dal Km 27+200 al Km 30+038 - Lotto 4

PROGETTO ESECUTIVO — COD. FI13

PROGETTAZIONE: ATI SINTAGMA - GDG - ICARIA

IL RESPONSABILE DELL'INTEGRAZIONE DELLE PRESTAZIONI SPECIALISTICHE:
Dott. Ing. Nando Granieri
Ordine degli Ingegneri della Prov. di Perugia n° A351

IL PROGETTISTA:
Dott. Ing. Federico Durastanti
Ordine degli Ingegneri della Prov. di Terni n° A844

IL GEOLOGO:
Dott. Geol. Giorgio Cerquiglini
Ordine dei Geologi della Regione Umbria n°108

Il R.U.P.:
Dott. Ing.
Antonio Scalamandrè

IL COORDINATORE PER LA SICUREZZA IN FASE DI PROGETTAZIONE:
Dott. Ing. Filippo Pambianco
Ordine degli Ingegneri della Prov. di Perugia n° A1373

PROTOCOLLO | DATA

IL GRUPPO DI PROGETTAZIONE:
MANDATARIA: Sintagma
MANDANTI: GEOTECHNICAL DESIGN GROUP; ICARIA

Dott. Ing.	N.Granieri	Dott. Ing.	D.Cartacchi	Dott. Ing.	V.Rotisciani
Dott.Arch.	N.Kamenicky	Dott. Ing.	S.Sacconi	Dott. Ing.	F.Macchioni
Dott. Ing.	V.Truffini	Dott. Ing.	G.Corbua	Dott. Ing.	M.Sorbelli
Dott.Arch.	A.Bracchini	Dott. Ing.	V.De Gori	Dott. Ing.	V.Piunno
Dott. Ing.	F.Durastanti			Dott. Ing.	G.Puliti
Dott.Geol.	G.Cerquiglini				
Geom.	S.Scopetta				
Dott. Ing.	L.Sonnina				
Dott. Ing.	E.Sellari				
Dott. Ing.	L.Tramontini				
Dott. Ing.	L.Dinelli				
Dott. Ing.	L.Nani				
Dott. Ing.	F.Pambianco				
Dott. Agr.	F.Berti Nulli				

REGIONE DELLA TOSCANA — Firmato — DOTTORE PIGEONIERE — NANDO GRANIERI — SETTORE GESTIONE E AGGIORNAMENTO DEGLI ELENCHI REGIONALI — SETTORE PROGETTAZIONE — SETTORE DELLA DIREZIONE LAVORI

ORDINE degli INGEGNERI della PROVINCIA di TERNI — Dott. Ing. FEDERICO DURASTANTI — Sezione A — A844

OPERE D'ARTE MAGGIORI: VIADOTTI E PONTI
VIADOTTO LANZO: ASSE SINISTRO
Carpenteria impalcato - Pianta 1 di 2

CODICE PROGETTO				NOME FILE	REVISIONE	SCALA:
PROGETTO	LIV. PROG.	N. PROG.		T00-VI08-STR-CP05-A		
LO702B	E	1701	CODICE ELAB.	T00VI08STRCP05	A	1:100

REV.	DESCRIZIONE	DATA	REDATTO	VERIFICATO	APPROVATO
A	Emissione	16/10/2017	L.Sbrenna	F.Durastanti	N.Granieri