SEZIONE A-A
SEZIONE TRASVERSAIE
CARPENTERIA DEFINITIVA
SCALA 1:50

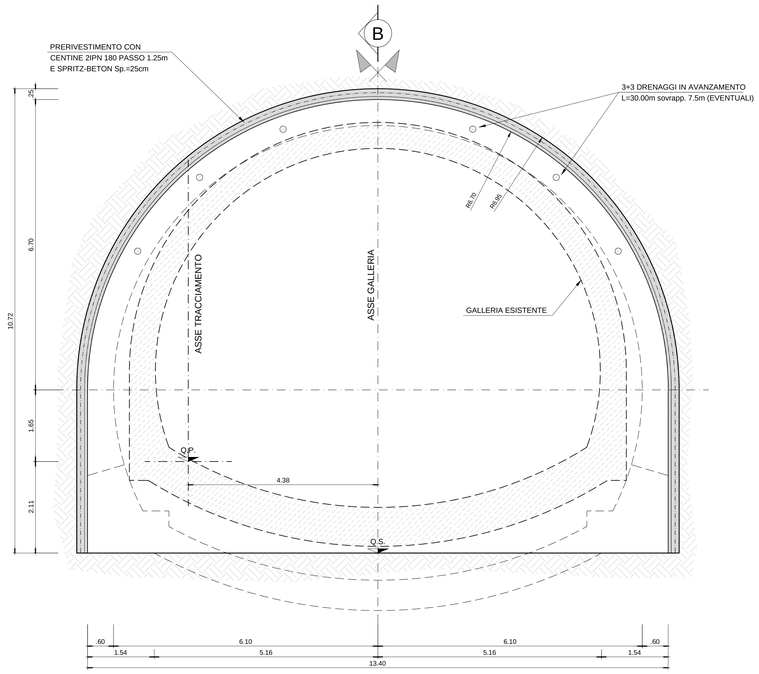

SEZIONE B-B
SEZIONE LONGITUDINALE
SCAVO E CONSOLIDAMENTO
SCALA 1:50

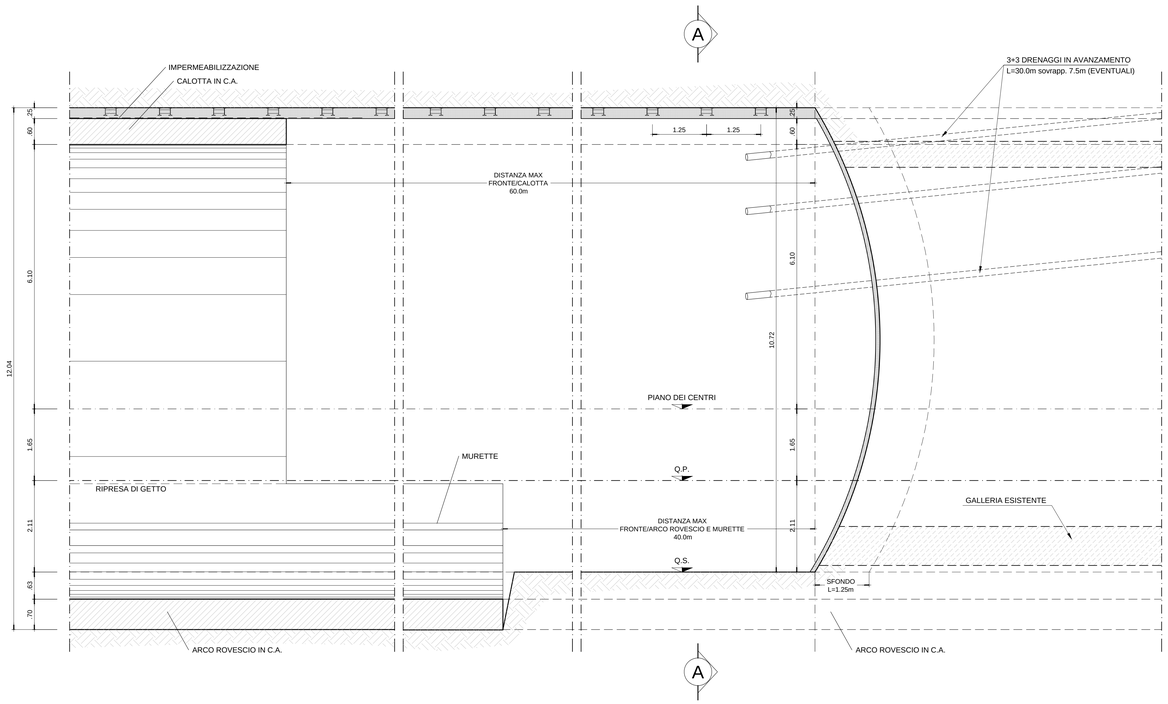

CARATTERISTICHE DEI MATERIALI

CALCESTRUZZO:
- strutturale: classe di resistenza C25/30, classe di esposizione UNI EN 206-1 XC2
- cls magro: classe di resistenza C12/15, classe di esposizione UNI EN 206-1 X0
- riempimento: classe di resistenza C12/15, classe di esposizione UNI EN 206-1 X0

SPRITZ-BETON FIBRORINFORZATO:
- resistenza media secondo UNI 10834 Rck 12 ore > 6 MPa
  Rck 24 ore > 10 MPa
  Rck 48 ore > 14 MPa
  Rck 28 gg > 30 MPa
- dosaggio in fibre > 35kg/mc
- energia assorbita > 500joule (da prove di punzonamento eseguite su piastre in cls fibrorinforzato)
- FIBRE CON BASSO CONTENUTO DI CARBONIO: in filo di acciaio trafilato a freddo Ø> 0.7 mm e resistenza a trazione fyk ≥ 800MPa

ACCIAI:
- CENTINE METALLICHE: S275JR
- PIASTRE: S275JR
- CATENE: B450C
- MICROPALI/INFILAGGI: S355JR
- ARMATURA: B450C

ELEMENTI STRUTTURALI IN VETRORESINA (VTR):
- tubi diametro ext=60 mm, diametro int=40 mm ad aderenza migliorata ottenuta o con riporto di sabbia quarzosa polimerizzata a caldo o con impronta negativa sul profilo strutturale, munito di n.3 valvole di iniezione al metro
- densita' >1.95 g/cm^3
- carico nominale di rottura N > 900 kN
- contenuto in vetro >60%
- iniezione globale unica (iniezione di prima fase [guaina] a bassa pressione e successiva iniezione globale unica ad alta pressione)

MISCELE CEMENTIZIE PER INIEZIONI DEI VTR E DEGLI INFILAGGI:
- CEMENTO classe di resistenza 42.5R
- RAPPORTO a/c: 0.5÷0.6
- FLUIDIFICANTE: 1-2% di peso del cemento
- ACCELERANTE

DRENAGGI:
- tubi microfessurati in PVC ad alta resistenza, diametro interno 50 mm sp. >=4.5mm, preforo >91mm rivestiti con calza di geotessile in polipropilene o poliestere del peso di 500 gr/mq

IMPERMEABILIZZAZIONE IN PVC:
- teli per impermeabilizzazione: sp. = 2±0.5mm, resistenza a trazione>=20 kN/m in entrambe le direzioni
- Strato di compensazione in geotessile del peso di 500 gr/mq

DATI E CAMPI DI VARIABILITA'

AREA DI SCAVO	45.89 mq
SFONDO MASSIMO	1.25 m
SPRITZ BETON	AL CONTORNO sp.25cm A=7.24 mq
CENTINA METALLICA	2 IPN 180/1.25 L=29.08m
DRENAGGI	3+3 (EVENTUALI) L=30.0m sovrapp. 7.5m

FASI ESECUTIVE

FASE 1: DEMOLIZIONE RIVESTIMENTO ESISTENTE DELLA GALLERIA
Demolizione della carpenteria e dei rivestimenti di prima fase esistenti per sfondi di lunghezza max 1.25 m.

FASE 2: DRENAGGI AL CONTORNO
Esecuzione dei drenaggi al contorno secondo la geometria di progetto.

FASE 3: SCAVO
Lo scavo avverrà a piena sezione per singoli sfondi di lunghezza 1.25 m.
Il fronte verrà sagomato a forma concava.
Nel caso in cui il contesto geomeccanico lo richieda sul fronte di scavo è prevista, per la sicurezza, l'esecuzione sistematica dello spritz beton fibrorinforzato di spessore >=10 cm e se necessario anche sul contorno di ogni singolo sfondo appena eseguito, prima di mettere in opera la centina.

FASE 4: PRERIVESTIMENTO
Al termine di ogni singolo sfondo immediata messa in opera del rivestimento di prima fase, costituito da centine metalliche passo di 1.25 m.
Appena posate le centine dovranno essere collegate attraverso le apposite catene e successivamente dovrà essere gettato 25 cm di spritz beton fibrorinforzato.

FASE 5: SCAVO DI RIBASSO PER L'ESECUZIONE DELL'ARCO ROVESCIO

FASE 6: POSA ARMATURA ARCO ROVESCIO E MURETTE

FASE 7: GETTO ARCO ROVESCIO E MURETTE
Il getto di arco rovescio e murette dovra' avvenire contemporaneamente ad una distanza massima dal fronte di 40 m.
In corso d'opera, il monitoraggio del cavo (misure di estrusione del fronte, convergenza del cavo) potra' indicare se risultera' necessario effettuare tale getto a distanze piu' restrittive dal fronte.
Il traffico sara' consentito quando il conglomerato cementizio avra' raggiunto una resistenza di 5 N/mmq, od in alternativa dovranno essere impiegate passarelle che non gravitano sul getto.

FASE 8: POSA IN OPERA DELL'IMPERMEABILIZZAZIONE

FASE 9: GETTO RIVESTIMENTO DEFINITIVO
Il getto del rivestimento definitivo di calotta dovrà avvenire in maniera tale che in qualsiasi momento la distanza massima tra il fronte di scavo e il rivestimento di calotta già realizzato sia minore di 60 m.
In corso d'opera, il monitoraggio del cavo (misure di estrusione del fronte, convergenza del cavo) potra' indicare se risultera' necessario effettuare tale getto a distanze piu' restrittive dal fronte.

anas — Direzione Progettazione e Realizzazione Lavori

ITINERARIO INTERNAZIONALE E78
S.G.C. GROSSETO - FANO
Adeguamento a 4 Corsie nel Tratto Grosseto - Siena
(S.S. 223 "DI PAGANICO") dal Km 27+200 al Km 30+038 - Lotto 4

PROGETTO ESECUTIVO
COD. FI13

PROGETTAZIONE: ATI SINTAGMA - GDG - ICARIA

IL RESPONSABILE DELL'INTEGRAZIONE DELLE PRESTAZIONI SPECIALISTICHE:
Dott. Ing. Nando Granieri
Ordine degli Ingegneri della Prov. di Perugia n° A351

IL PROGETTISTA:
Dott. Ing. Davide Carlaccini
Ordine degli Ingegneri della Prov. di Terni n° A1245

IL GEOLOGO:
Dott. Geol. Giorgio Cerquiglini
Ordine dei Geologi della Regione Umbria n°108

Il R.U.P.:
Dott. Ing.
Antonio Scalamandrè

IL COORDINATORE PER LA SICUREZZA IN FASE DI PROGETTAZIONE:
Dott. Ing. Filippo Pambianco
Ordine degli Ingegneri della Prov. di Perugia n° A1373

IL GRUPPO DI PROGETTAZIONE:
MANDATARIA: Sintagma
MANDANTI: GEOTECHNICAL DESIGN GROUP; ICARIA società di ingegneria

Dott.Ing. N.Granieri
Dott.Arch. N.Kamenicky
Dott.Ing. V.Truffini
Dott.Ing. A.Cerquiglini
Dott.Ing. F.Durastanti
Dott.Geol. G.Cerquiglini
Geom. S.Scopetta
Dott.Ing. L.Sbrenna
Dott.Ing. E.Sciotto
Dott.Ing. L.Stoppini
Dott.Ing. L.Dinelli
Dott.Ing. L.Nani
Dott.Ing. F.Pambianco
Dott. Agr. F.Berti Nulli
Dott. Ing. D.Carlaccini
Dott. Ing. S.Sacconi
Dott. Ing. G.Cordua
Dott. Ing. V.De Gori
Dott. Ing. V.Rotisciani
Dott. Ing. F.Macchioni
Dott. Ing. M.Sorbelli
Dott. Ing. V.Piunno
Dott. Ing. G.Puli

ORDINE degli INGEGNERI PROVINCIA di PERUGIA
Dottore Ingegnere
David CARLACCINI
Sezione A
Dottore Ingegnere
NANDO GRANIERI
Settore civile e ambientale
Settore industriale
Settore dell'informazione
Dottore Agronomo
Dott. Agr. Fabio BERTI NULLI
Provincia di TERNI

PROTOCOLLO | DATA

OPERE D'ARTE MAGGIORI: GALLERIE NATURALI
GALLERIA POGGIO TONDO ASSE SINISTRO
Sezione tipo A1 - Scavo e consolidamento

CODICE PROGETTO (PROGETTO / LIV. PROG. / N. PROG.)	NOME FILE T00-GN02-OST-ST01-A	REVISIONE	SCALA:
LO702B E 1701	CODICE ELAB. T00GN02OSTST01	A	1:50

REV.	DESCRIZIONE	DATA	REDATTO	VERIFICATO	APPROVATO
A	Emissione	16/10/2017	S.Sacconi	D.Carlaccini	N.Granieri