

FOTO 1

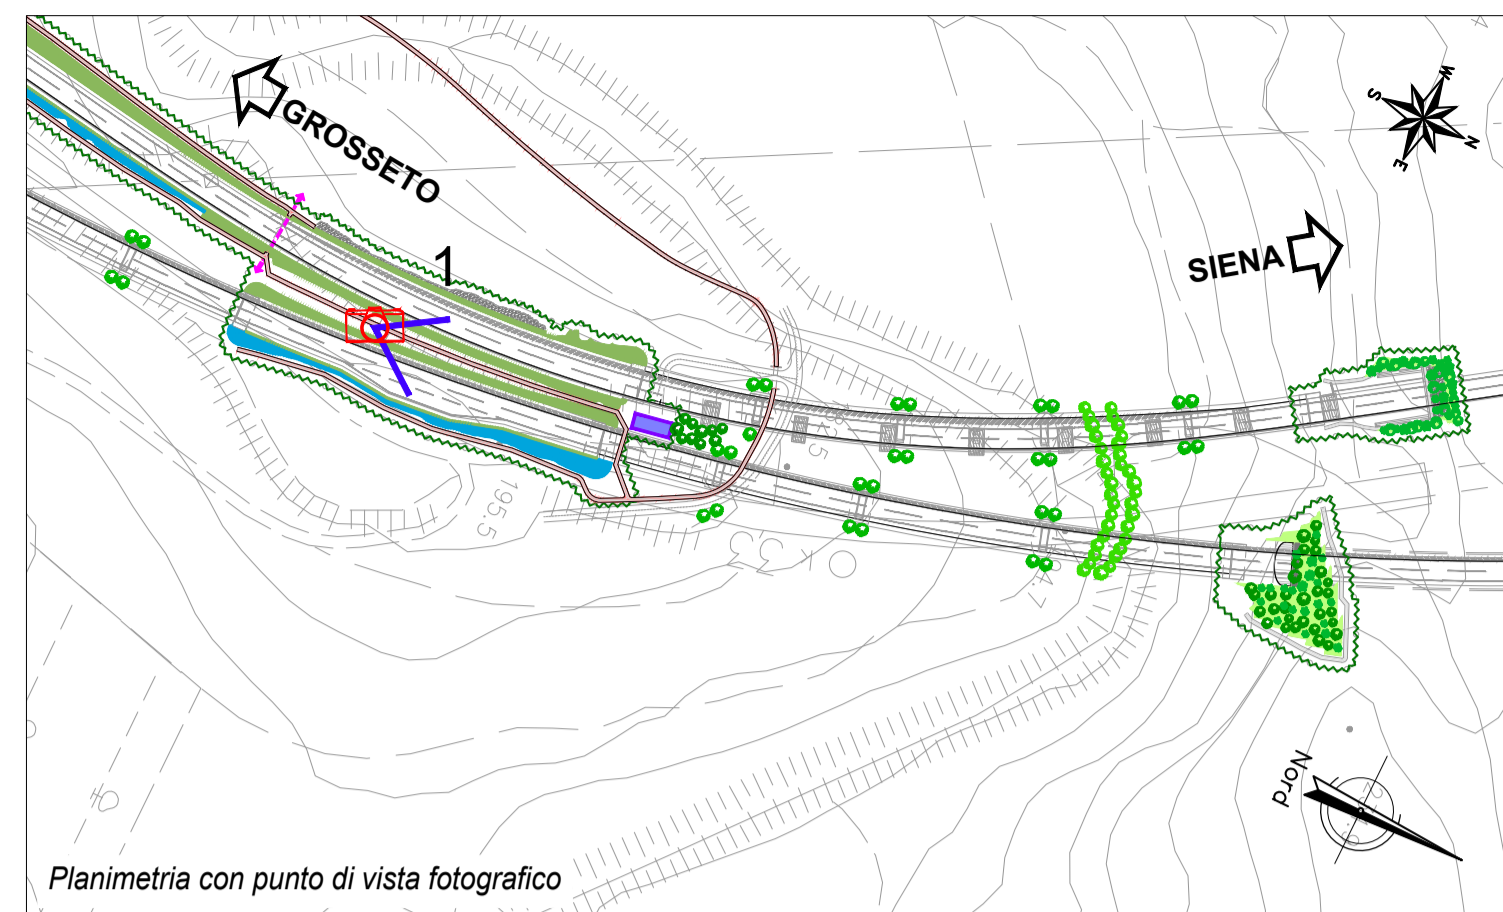


FOTO 2


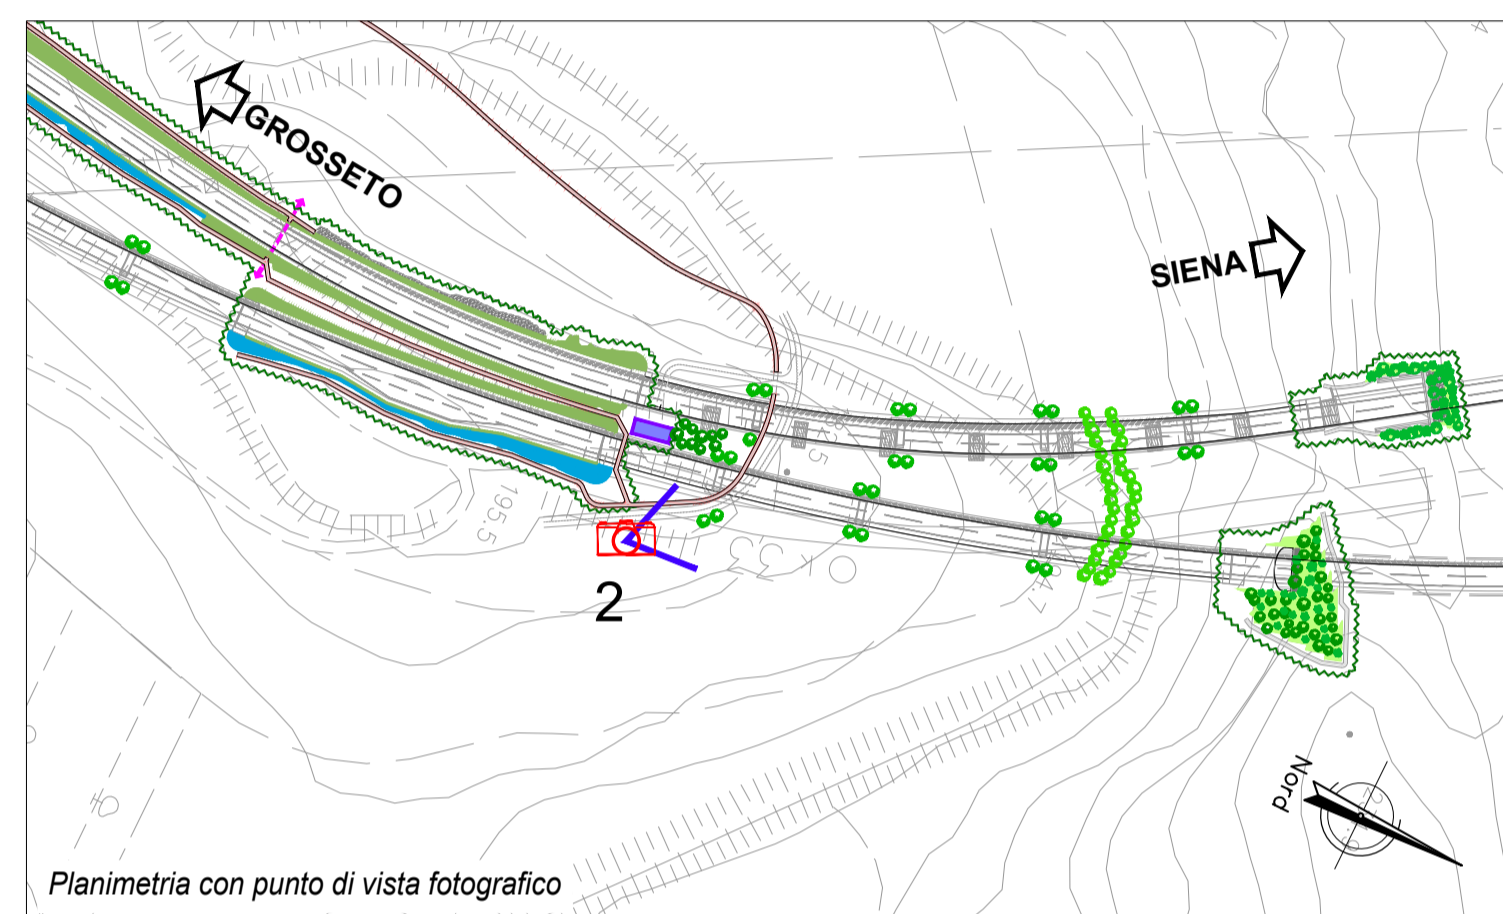


FOTO 3



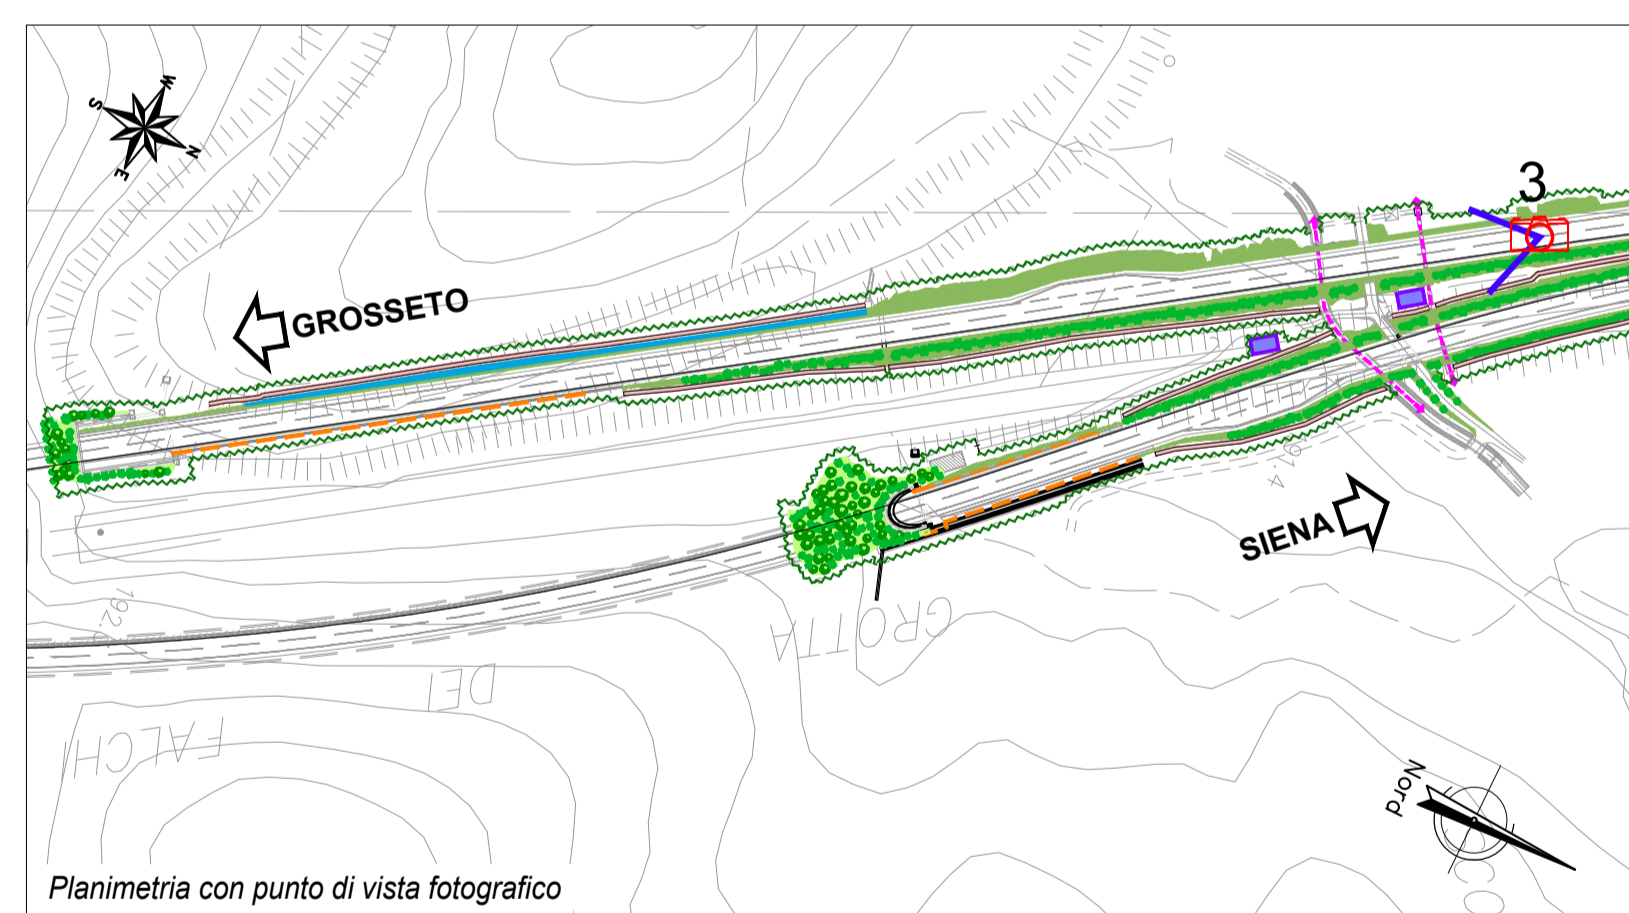

**Direzione Progettazione e Realizzazione Lavori**

**ITINERARIO INTERNAZIONALE E78**  
**S.G.C. GROSSETO - FANO**  
 Adeguamento a 4 Corsie nel Tratto Grosseto - Siena  
 (S.S. 223 "DI PAGANICO") dal Km 27+200 al Km 30+038 - Lotto 4

**PROGETTO ESECUTIVO** COD. FI13

**PROGETTAZIONE:** ATI SINTAGMA - GDC - ICARIA

**IL RESPONSABILE DELL'INTEGRAZIONE DELLE PRESTAZIONI SPECIALISTICHE:**  
 Dott. Ing. Nando Granieri  
 Ordine degli Ingegneri della Prov. di Perugia n° A351

**IL PROGETTISTA:**  
 Dott. Ing. Federico Durastanti  
 Dott. Arch. A. Braccioni  
 Ordine degli Ingegneri della Prov. di Terni n° A844

**IL GEOLOGO:**  
 Dott. Geol. Giorgio Cerquiglini  
 Ordine dei Geologi della Regione Umbria n°108

**IL R.U.P.:**  
 Dott. Ing. Antonio Scalamanfrè

**IL COORDINATORE PER LA SICUREZZA IN FASE DI PROGETTAZIONE:**  
 Dott. Ing. Filippo Pambianco  
 Ordine degli Ingegneri della Prov. di Perugia n° A1373

**IL GRUPPO DI PROGETTAZIONE:**

<p><b>Sintagma</b></p> <p>Dott. Ing. N. Granieri                  Dott. Arch. V. Truffini                  Dott. Arch. A. Braccioni                  Dott. Ing. F. Durastanti                  Dott. Geol. G. Cerquiglini                  Geom. E. Scarpella                  Dott. Ing. L. Strenna                  Dott. Ing. E. Stoppini                  Dott. Ing. L. Dielli                  Dott. Ing. L. Nani                  Dott. Ing. F. Pambianco                  Dott. Agr. F. Berli Nelli</p>	<p><b>ICARIA</b></p> <p>Dott. Ing. D. Carliacini                  Dott. Ing. S. Saccoccia                  Dott. Ing. G. Cordas                  Dott. Ing. V. De Gori</p>	<p><b>MANDANTARI:</b></p> <p>Dott. Ing. V. Rosoliani                  Dott. Ing. F. Marchionni                  Dott. Ing. M. Sorbelli                  Dott. Ing. Y. Piumo                  Dott. Ing. G. Pulli</p>
--	--	--

**INGEGNERI DELLA PROVINCIA DI TERNI**

**ORDINE degli INGEGNERI**

**SECTORE CIVILE E AMBIENTALE**

**SECTORE INDIRIZZIATO**

**SECTORE INDIRIZZIATO**

**AMBIENTE**  
**INTERVENTI DI INSERIMENTO PAESAGGISTICO E AMBIENTALE**  
**Fotoinserimenti**

CODICE PROGETTO		NOME FILE		REVISIONE	SCALA:
PROGETTO	LEV. PROG.	N. PROG.	T00-IA00-AMB-F001-A		
LO702B	E	1701	CODICE ELAB. T00IA00AMBFO01	A	
A	Emissione	03/11/2017	C.Prescutti	A.Braccioni	N.Granieri
REV.	DESCRIZIONE	DATA	REDATTO	VERIFICATO	APPROVATO