



RIAMBIANTAZIONE AREA DI CANTIERE 1 - Scala 1:1000

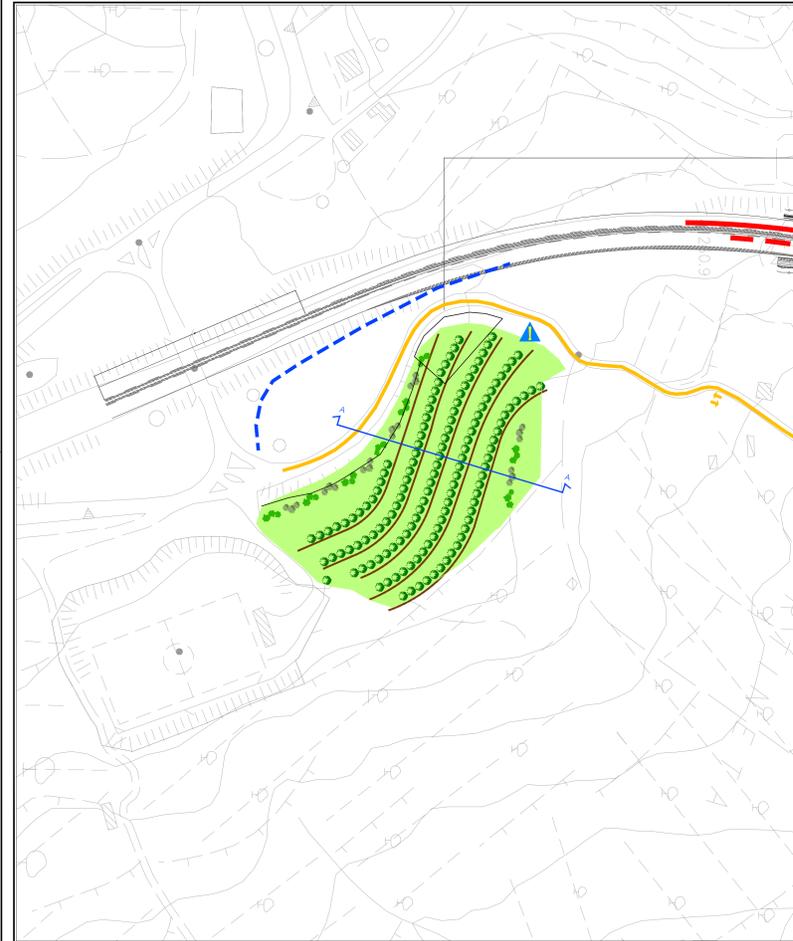


RIAMBIANTAZIONE AREA DI CANTIERE 2 - Scala 1:1000

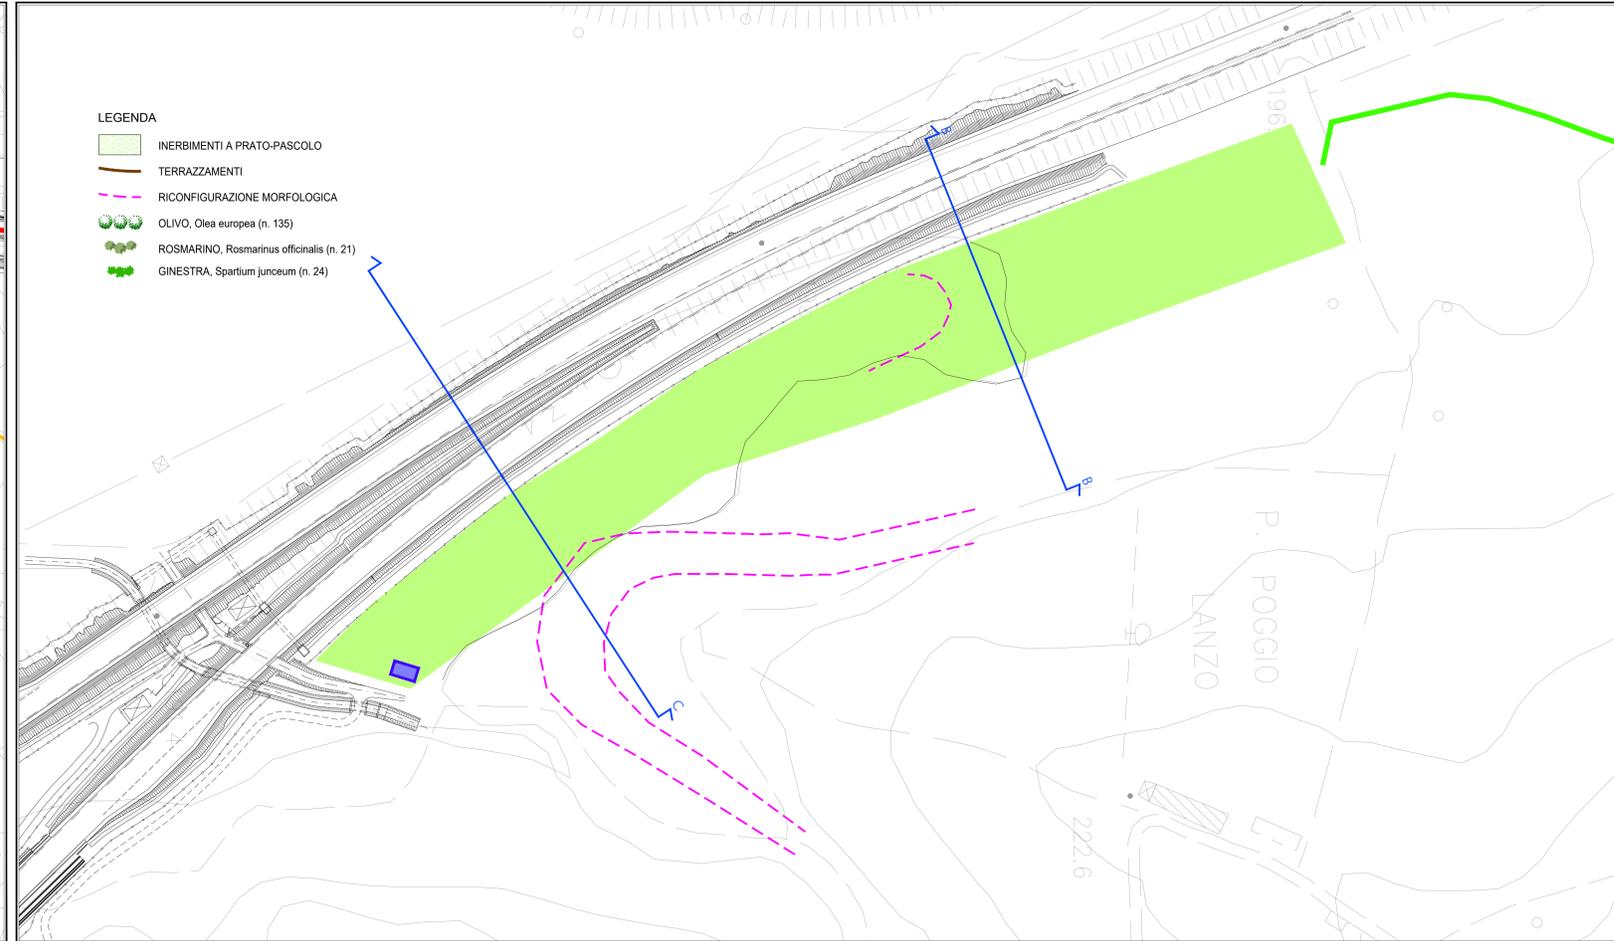


- 1- FASE D'IMPIANTO DEL CANTIERE BASE**
OPERAZIONI DI INSTALLAZIONE DEL CANTIERE:
 1- LIVELLAMENTO DEL TERRENO CON ACCANTONAMENTO DEL SUOLO VEGETALE
 2- APPOSIZIONE DELLA RECINZIONE DI CANTIERE
 3- REALIZZAZIONE DELLE INFRASTRUTTURE (PARCHeggi, STRADE, LINEE ELETTRICHE E FOGNARI, ECC.)
 4- INSTALLAZIONE DI MEZZI, ATTREZZATURE E IMPIANTI DI CANTIERE
- 2- FASE DI DISMISSIONE DEL CANTIERE BASE**
OPERAZIONI DI RIMOZIONE DEL CANTIERE - COMPENSAZIONI AMBIENTALI:
 1- RIMOZIONE DI MEZZI, ATTREZZATURE
 2- RIMOZIONE DELLE "BARACCHE" DI CANTIERE
 3- SMANTELLAMENTO DELLE INFRASTRUTTURE AGGIUNTIVE (PARCHeggi, IMPIANTI DI SMALTIMENTO REFLUI, LINEE PROVVISORIE DI APPROVVIGIONAMENTO DI ENERGIA ELETTRICA, ACQUA, ECC.)
 4- BONIFICA DELLE AREE
 5- SMANTELLAMENTO DELLE RECINZIONI DI CANTIERE
 6- CANTIERE 1: CREAZIONE DI TERRAZZAMENTI PER LA MESSA A DIMORA DI OLIVI CON L'UTILIZZO DEI MATERIALI TERROSI PROVENIENTI DAGLI SCAVI PER LA REALIZZAZIONE DELL'OPERA ED IL SUCCESSIVO REIMPIEGO DEL TERRENO VEGETALE PRECEDENTEMENTE ACCANTONATO (sp. min. cm 30)
 7- CANTIERE 2: RIPRISTINO DELLA CONTINUITA' DEI SUOLI AGRICOLI CON UNA LEGGERA RISAGOMATURA MORFOLOGICA ATTUATA TRAMITE L'UTILIZZO DEI MATERIALI TERROSI PROVENIENTI DAGLI SCAVI PER LA REALIZZAZIONE DELL'OPERA ED IL REIMPIEGO DEL TERRENO VEGETALE PRECEDENTEMENTE ACCANTONATO
 8- RIPRISTINO DELLE EVENTUALI INFRASTRUTTURE PREESISTENTI
 9- MESSA A DIMORA DI INDIVIDUI ARBOREI ED ARBUSTIVI DELLA STESSA SPECIE DI QUELLI PREESISTENTI

AREA DI CANTIERE 1 - SEZIONI Scala 1:500

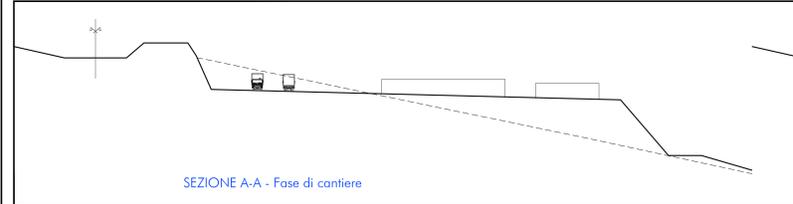

AREA DI CANTIERE 2 - SEZIONI Scala 1:500

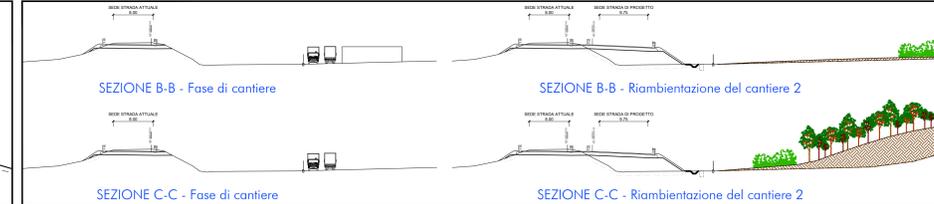

anas Direzione Progettazione e Realizzazione Lavori

ITINERARIO INTERNAZIONALE E78
S.G.C. GROSSETO - FANO
 Adegumento a 4 Corsie nel Tratto Grosseto - Siena
 (S.S. 223 "DI PAGANICO") dal Km 27+200 al Km 30+038 - Lotto 4

PROGETTO ESECUTIVO COD. F113

PROGETTAZIONE: ATI SINTAGMA - GEG - ICRARIA

IL RESPONSABILE DELL'INTEGRAZIONE DELLE PRESTAZIONI SPECIALISTICHE: MANDATARIO: MANDANTIS:
 Dott. Ing. Nando Granieri
 Ordine degli Ingegneri della Prov. di Perugia n° A351

IL GRUPPO DI PROGETTAZIONE:
Sintagma **GEOTECNICA** **ICARIA**
 Dott. Ing. N. Granieri Dott. Ing. G. Caraccioli Dott. Ing. V. Ruffini
 Dott. Arch. N. Santarelli Dott. Ing. B. Sciacchi Dott. Ing. M. Mancini
 Dott. Ing. F. Jaffini Dott. Ing. G. Caraccioli Dott. Ing. V. Ruffini
 Dott. Ing. F. Santarelli Dott. Ing. V. Di Giusti Dott. Ing. G. Pini
 Dott. Geol. G. Compagnini Dott. Ing. C. Sciacchi
 Dott. Ing. C. Sciacchi Dott. Ing. E. Sestini
 Dott. Ing. E. Sciacchi Dott. Ing. L. Di Nelli
 Dott. Ing. L. Di Nelli Dott. Ing. L. Di Nelli
 Dott. Ing. F. Santarelli Dott. Ing. F. Santarelli

IL PROGETTISTA:
 Dott. Ing. Federico Duranti
 Ordine degli Ingegneri della Prov. di Terni n° A844

IL GEOLOGO:
 Dott. Geol. Giorgio Compagnini
 Ordine dei Geologi della Regione Umbria n°108

IL LAVORO:
 Dott. Ing. Filippo Ambrosio
 Dott. Ing. Antonio Scalimandri

IL COORDINATORE PER LA SICUREZZA IN FASE DI PROGETTAZIONE:
 Dott. Ing. Filippo Ambrosio
 Ordine degli Ingegneri della Prov. di Perugia n° A351

PROTOCOLLO DATA

AMBIENTE
INTERVENTI DI INSERIMENTO PAESAGGISTICO E AMBIENTALE
 Riambientazione aree di cantiere

CODICE PROGETTO: LQ702B E 1701 NOME FILE: T001A00AMBPP03 REVISIONE: A SCALA: Varie

PRODOTTO DA: A Emisione DATA: 03/11/2017 C. Praticelli A. Bacchioli N. Granieri
 REV. DESCRIZIONE DATA REDATTO VERIFICATO APPROVATO