LEGENDA STAZIONI DI MONITORAGGIO

- S(n) SUOLO
- Sot(n) SOTTOSUOLO
- T&R(n) TERRE E ROCCE DA SCAVO

AREE DI CANTIERE

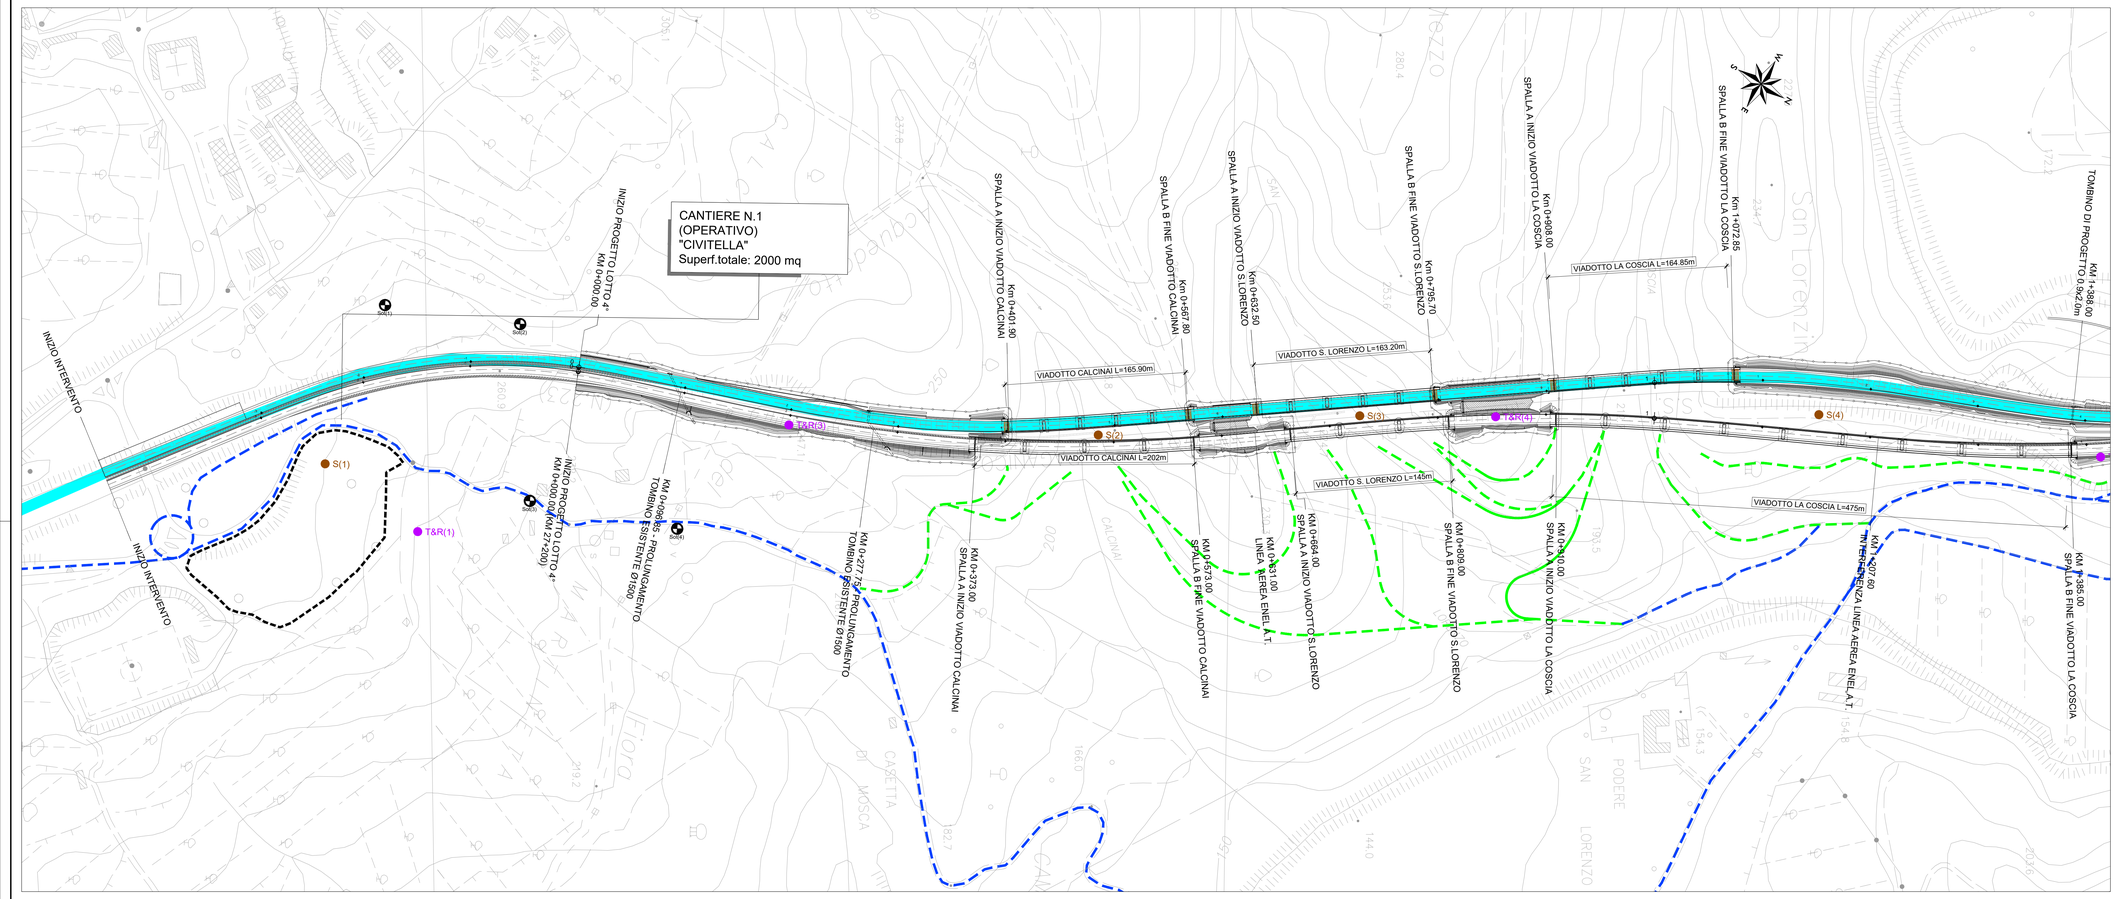

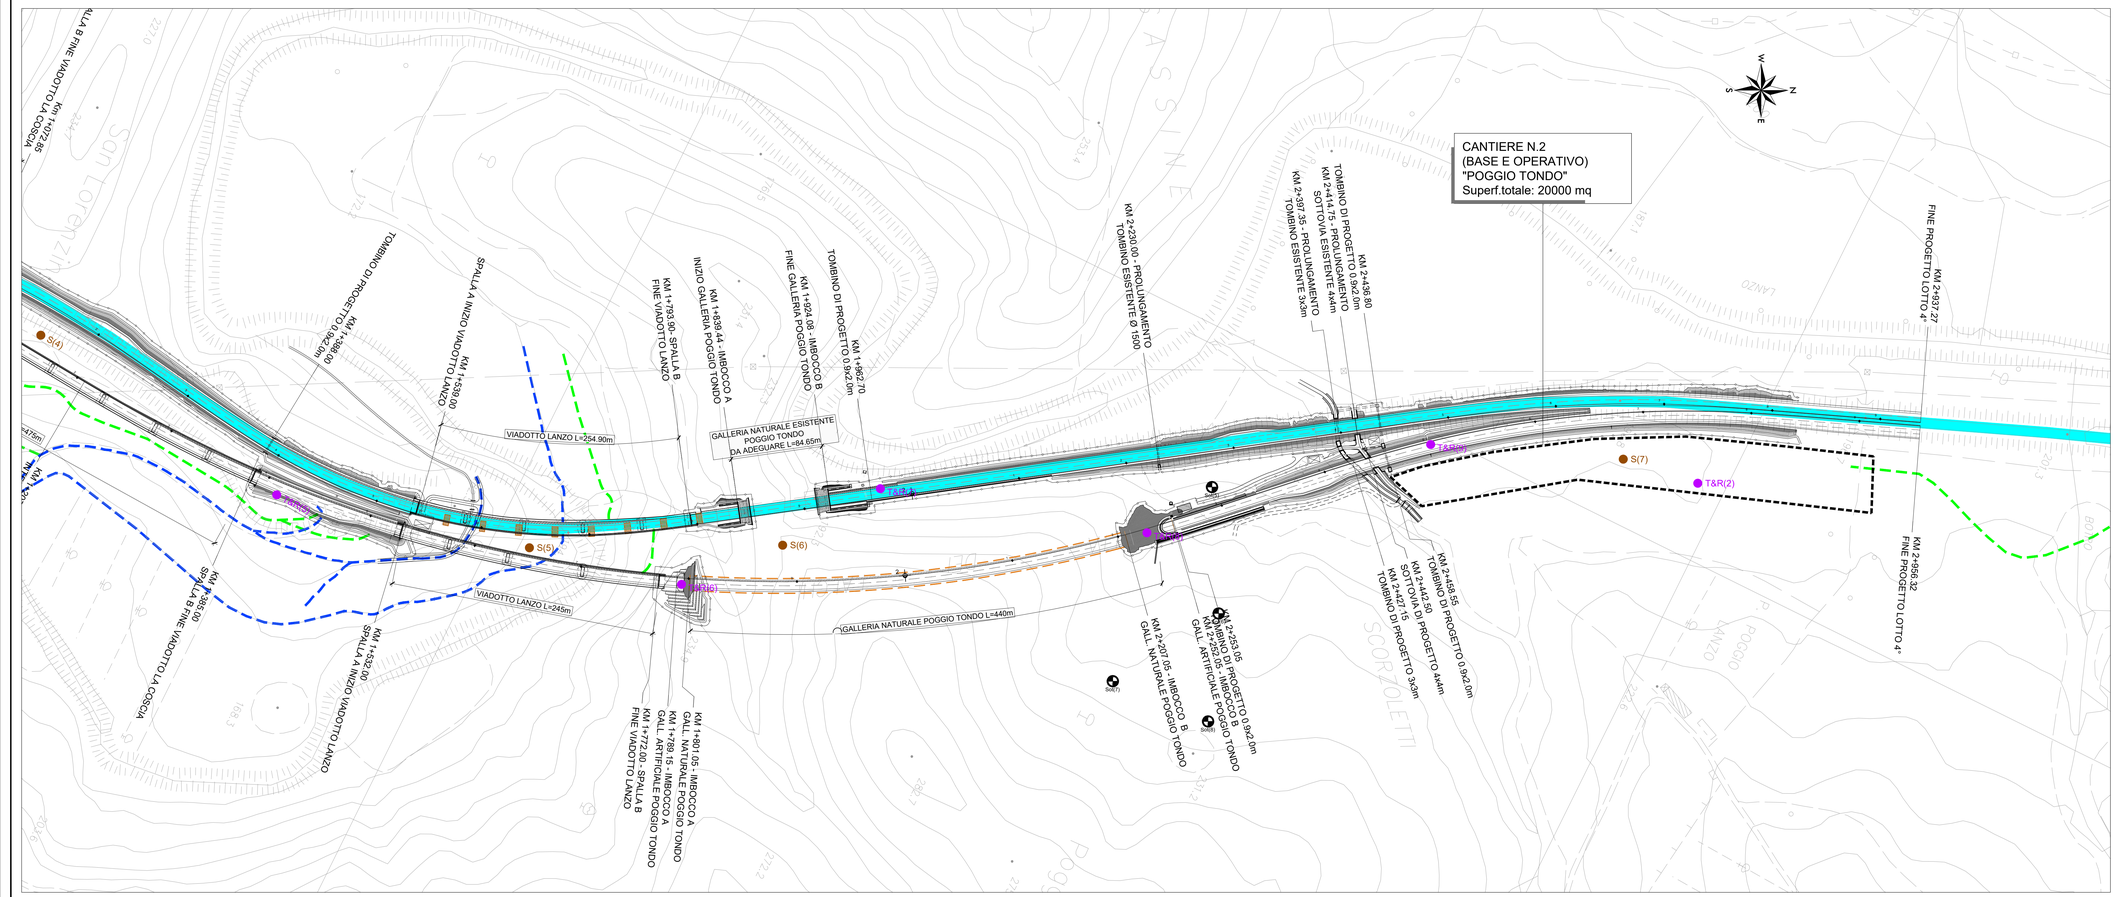

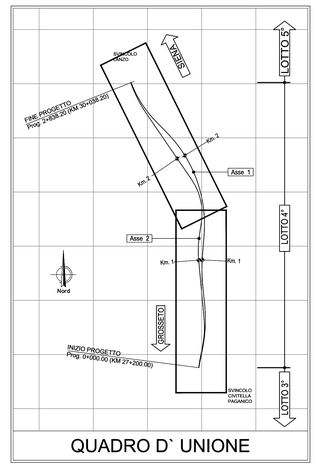

QUADRO D` UNIONE

anas — Direzione Progettazione e Realizzazione Lavori

ITINERARIO INTERNAZIONALE E78
S.G.C. GROSSETO - FANO
Adeguamento a 4 Corsie nel Tratto Grosseto - Siena
(S.S. 223 "DI PAGANICO") dal Km 27+200 al Km 30+038 - Lotto 4

PROGETTO ESECUTIVO — COD. FI13

PROGETTAZIONE: ATI SINTAGMA - CDG - ICARIA

IL RESPONSABILE DELL'INTEGRAZIONE DELLE PRESTAZIONI SPECIALISTICHE:
Dott. Ing. Nando Granieri
Ordine degli Ingegneri della Prov. di Perugia n° A351

IL PROGETTISTA:
Dott. Ing. Federico Durastanti
Ordine degli Ingegneri della Prov. di Terni n° A844

IL GEOLOGO:
Dott. Geol. Giorgio Cerquiglini
Ordine del Geologi della Regione Umbria n°108

Il R.U.P.
Dott. Ing.
Antonio Scalamandrè

IL COORDINATORE PER LA SICUREZZA IN FASE DI PROGETTAZIONE:
Dott. Ing. Filippo Pambianco
Ordine degli Ingegneri della Prov. di Perugia n° A1373

PROTOCOLLO | DATA

IL GRUPPO DI PROGETTAZIONE:
MANDATARIA: Sintagma
MANDANTI: CDG Costruzioni & Design Group; ICARIA

Dott. Ing.	N.Granieri	Dott. Ing.	D.Carlacconi
Dott.Arch.	N.Kamenicky	Dott. Ing.	S.Sacconi
Dott. Ing.	V.Truffini	Dott. Ing.	G.Cordua
Dott.Arch.	A.Bracchini	Dott. Ing.	V.De Gori
Dott. Ing.	F.Durastanti		
Dott.Geol.	G.Cerquiglini		
Geom.	S.Scopetta		
Dott. Ing.	L.Simonna		
Dott. Ing.	E.Sellari		
Dott. Ing.	L.Simoncini		
Dott. Ing.	L.Zonelli		
Dott. Ing.	L.Nani		
Dott. Ing.	F.Pambianco		
Dott. Agr.	F.Berti Nulli		

Dott. Ing. V.Robiciani
Dott. Ing. F.Macchioni
Dott. Ing. M.Sorbelli
Dott. Ing. V.Piunno
Dott. Ing. G.Puliti

DIRIGENTE DELLA PROVINCIA — DOTTORE INGEGNERE — NADDO GRANIERI — SETTORE CIVILE E AMBIENTALE — SETTORE INFRASTRUTTURE — SETTORE DELLA VIABILITÀ

ORDINE degli INGEGNERI della PROVINCIA di PERUGIA — NADDO GRANIERI — Sezione A — A844 — Ingegnere Civile e Ambientale — Architetto — Pianificatore Territoriale — Paesaggista — Conservatore

PIANO DI MONITORAGGIO AMBIENTALE
Planimetria ubicazione punti di misura
Componenti Suolo, Sottosuolo, Terre e rocce da scavo

CODICE PROGETTO				NOME FILE	REVISIONE	SCALA:
PROGETTO	LIV. PROG.	N. PROG.	CODICE ELAB.	T00-MOO0--MOA--PL01--A		
LO702B	E	1701	T00MOO0MOAPL01		A	1:2000

REV.	DESCRIZIONE	DATA	REDATTO	VERIFICATO	APPROVATO
A	Emissione	03/11/2017	A.Bracchini	F.Durastanti	N.Granieri