


LEGENDA STAZIONI DI MONITORAGGIO

- VFF(m) VEGETAZIONE FLORA E FAUNA
- P(m) PAESAGGIO
- SFL(m) STATO FISICO DEI LUOGHI
- AREE DI CANTIERE

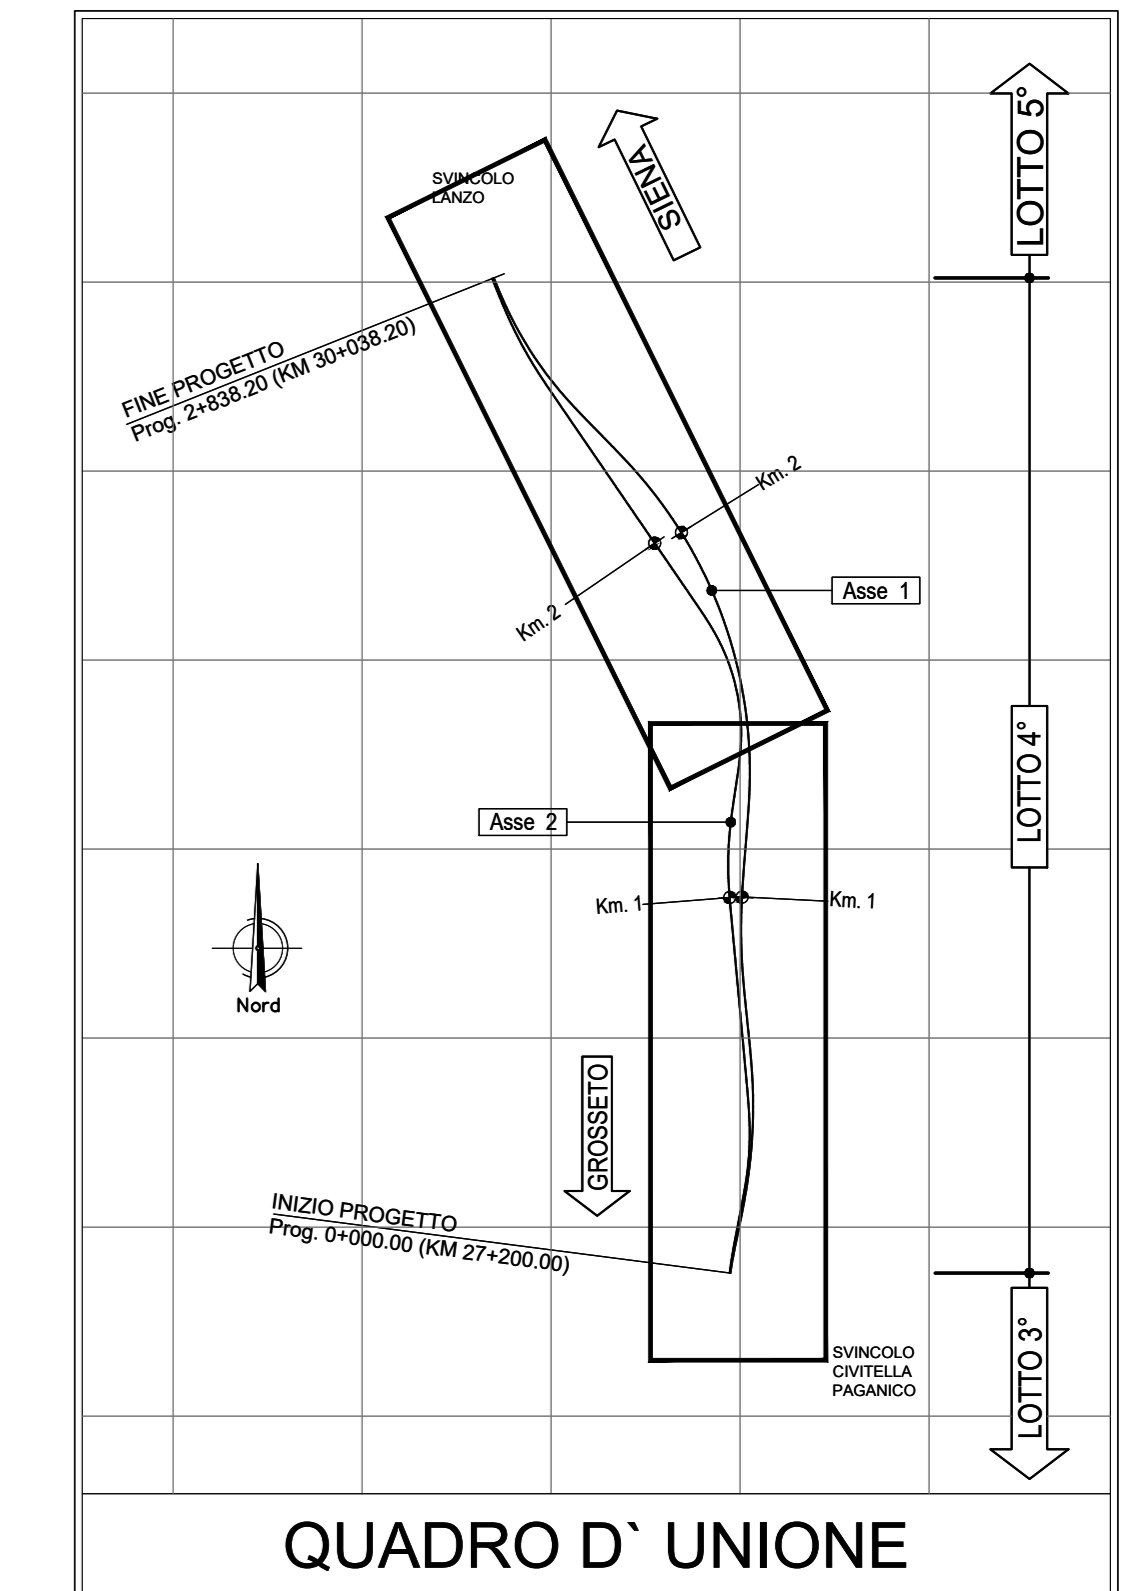

ITINERARIO INTERNAZIONALE E78
S.G.C. GROSSETO - FANO
 Adeguamento a 4 Corsie nel Tratto Grosseto - Siena
 (S.S. 223 "DI PAGANICO") dal Km 27+200 al Km 30+038 - Lotto 4

PROGETTO ESECUTIVO COD. F113

PROGETTAZIONE: ATI SINTAGMA - GIG - IERINA IL RESPONSABILE DELL'INTEGRAZIONE DELLE PRESTAZIONI SPECIALISTICHE: Dott. Ing. Nando Granieri Ordine degli Ingegneri della Prov. di Perugia n° 4351		IL GRUPPO DI PROGETTAZIONE: MANDATARIO: SINTAGMA MANDANTE: ICARIA Dott. Ing. N. Granieri Dott. Ing. N. Granieri Dott. Ing. A. Braccini Dott. Ing. F. Duranti Dott. Ing. G. Campagnoli Dott. Ing. S. Rognoni Dott. Ing. E. Sestini Dott. Ing. L. Di Bari Dott. Ing. F. Piantanone Dott. Ing. F. Sestini	
IL PROGETTISTA: Dott. Ing. Federico Duranti Ordine degli Ingegneri della Prov. di Terni n° 4844		IL GEOLOGO: Dott. Geol. Giorgio Campagnoli Ordine dei Geologi della Regione Umbria n°108	
IL COORDINATORE PER LA SICUREZZA IN FASE DI PROGETTAZIONE: Dott. Ing. Filippo Frattolero Ordine degli Ingegneri della Prov. di Perugia n° 4351		PIANIFICAZIONE DELLA PROTEZIONE AMBIENTALE PIANO DI MONITORAGGIO AMBIENTALE PIANO DI PROTEZIONE AMBIENTALE	

PIANO DI MONITORAGGIO AMBIENTALE
 Planimetria ubicazione punti di misura
 Componenti Paesaggio, Stato fisico dei luoghi, Vegetazione e Fauna

CODICE PROGETTO	FILE	REVISIONE	SCALA:
L0702B	1701	A	1:2000
REV.	DESCRIZIONE	DATA	REDDATO
A	Emissione	03/11/2017	A.Braccini

