


LEGENDA STAZIONI DI MONITORAGGIO

- As(n) ACQUE SUPERFICIALI
- AP(n) ACQUE SOTTERRANEE
- ▭ AREE DI CANTIERE

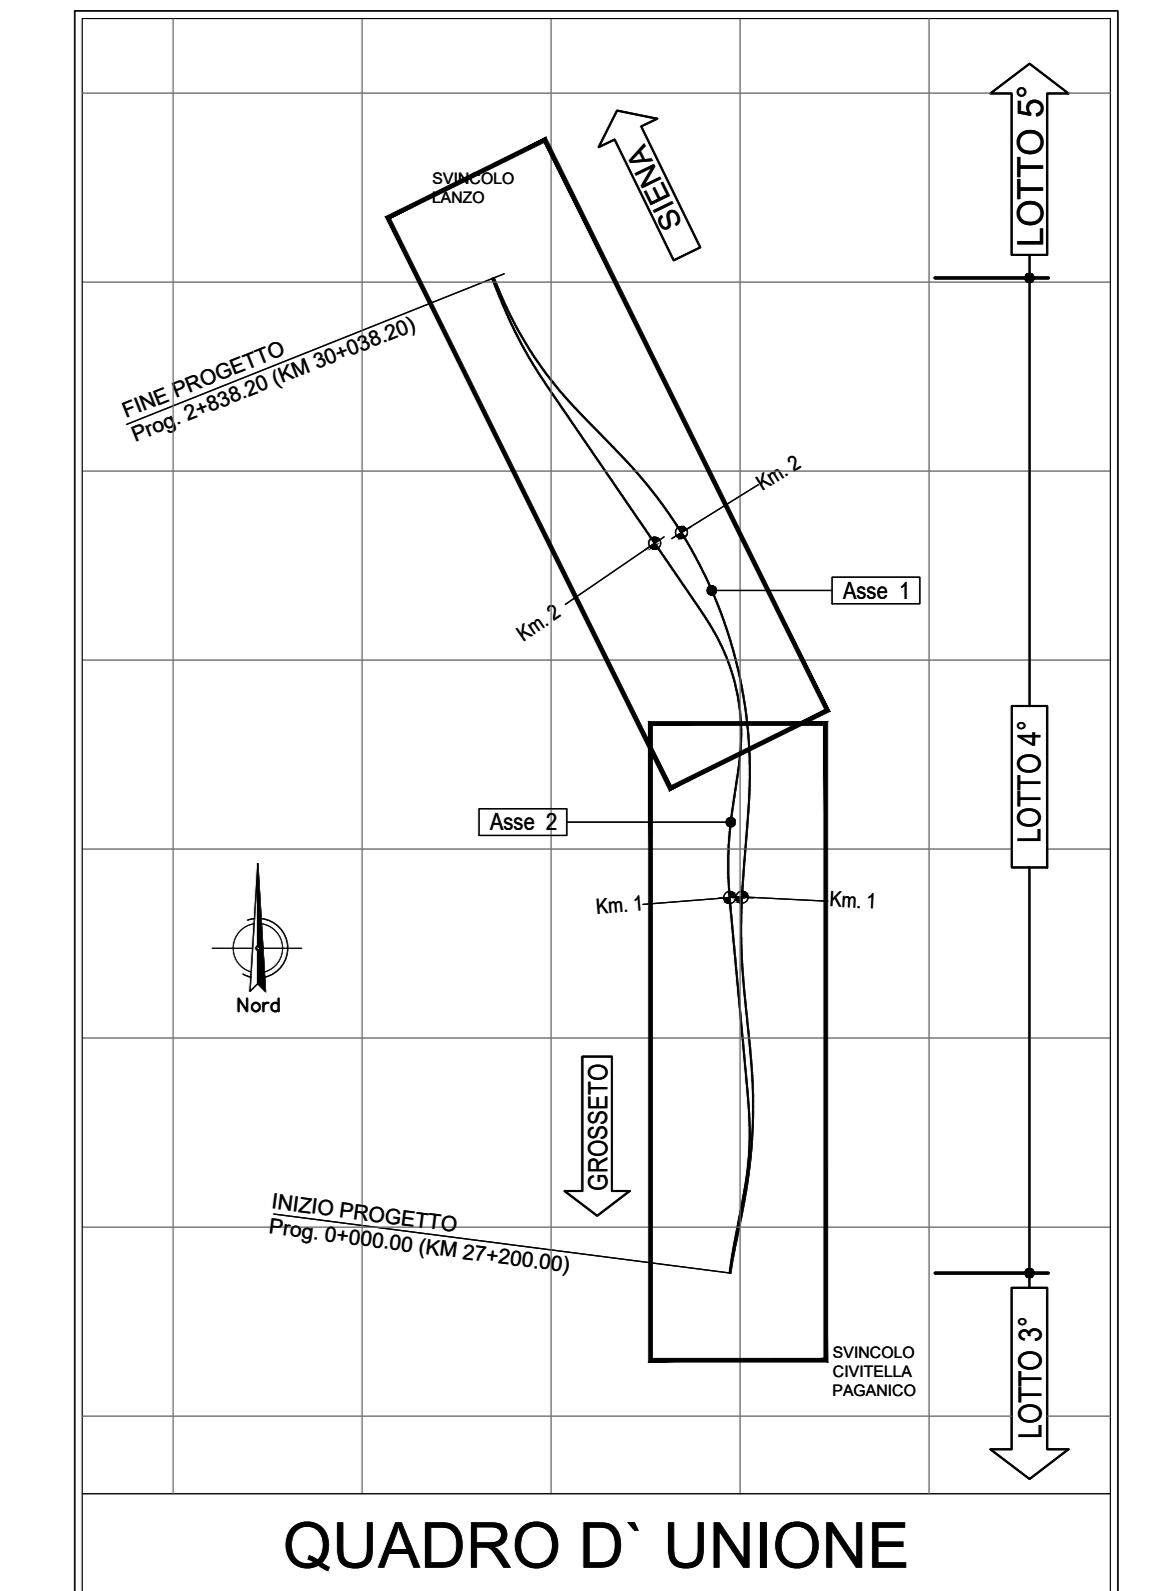

ITINERARIO INTERNAZIONALE E78
S.G.C. GROSSETO - FANO
 Adeguamento a 4 Corsie nel Tratto Grosseto - Siena
 (S.S. 223 "DI PAGANICO") dal Km 27+200 al Km 30+038 - Lotto 4

PROGETTO ESECUTIVO COD. F113

PROGETTAZIONE: ATI SINTAGMA - GDC - IERINA IL RESPONSABILE DELL'INTEGRAZIONE DELLE PRESTAZIONI SPECIALISTICHE: Dott. Ing. Nando Granieri Ordine degli Ingegneri della Prov. di Perugia n° 4351		IL GRUPPO DI PROGETTAZIONE: SINTAGMA GDC IERINA		MANDANTIA: ANAS Direzione Progettazione e Realizzazione Lavori	
IL PROGETTISTA: Dott. Ing. Federico Durastoni Ordine degli Ingegneri della Prov. di Terni n° 4844		Dott. Ing. N. Granieri Dott. Ing. N. Granieri Dott. Ing. A. Stracchi Dott. Ing. F. Durastoni Dott. Ing. G. Campagnoli Dott. Ing. S. Rognoni Dott. Ing. E. Sestini Dott. Ing. L. Sestini Dott. Ing. L. Sestini Dott. Ing. F. Piantanone Dott. Ing. F. Sestini		Dott. Ing. D. Caracciolo Dott. Ing. S. Spicciari Dott. Ing. L. Caracciolo Dott. Ing. V. Di Girolamo Dott. Ing. V. Di Girolamo Dott. Ing. G. Piantanone	
IL GEOLOGO: Dott. Geol. Giorgio Campagnoli Ordine dei Geologi della Regione Umbria n°108		IL COORDINATORE PER LA SICUREZZA IN FASE DI PROGETTAZIONE: Dott. Ing. Filippo Frattolozzo Ordine degli Ingegneri della Prov. di Perugia n° 43373		Dott. Ing. G. Campagnoli Dott. Ing. L. Sestini Dott. Ing. F. Piantanone Dott. Ing. F. Sestini	

PIANO DI MONITORAGGIO AMBIENTALE
 Planimetria ubicazione punti di misura
 Componente acque superficiali e sotterranee

CODICE PROGETTO	NOVE FILE	REVISIONE	SCALA:
PROGETTO	700-00000-MCA-19.03-A		
LQ702B	E1701		A
CODICE ELAB.	T00M000MOA P L03		1:2000
REV.	DESCRIZIONE	DATA	REDDATTO VERIFICATO APPROVATO
A	Emissione	03/11/2017	A. Brocchi F. Durastoni N. Granieri

