


PLANIMETRIA DEI CANTIERI E DELLE VIABILITA' INTERFERITE
Scala 1:5000

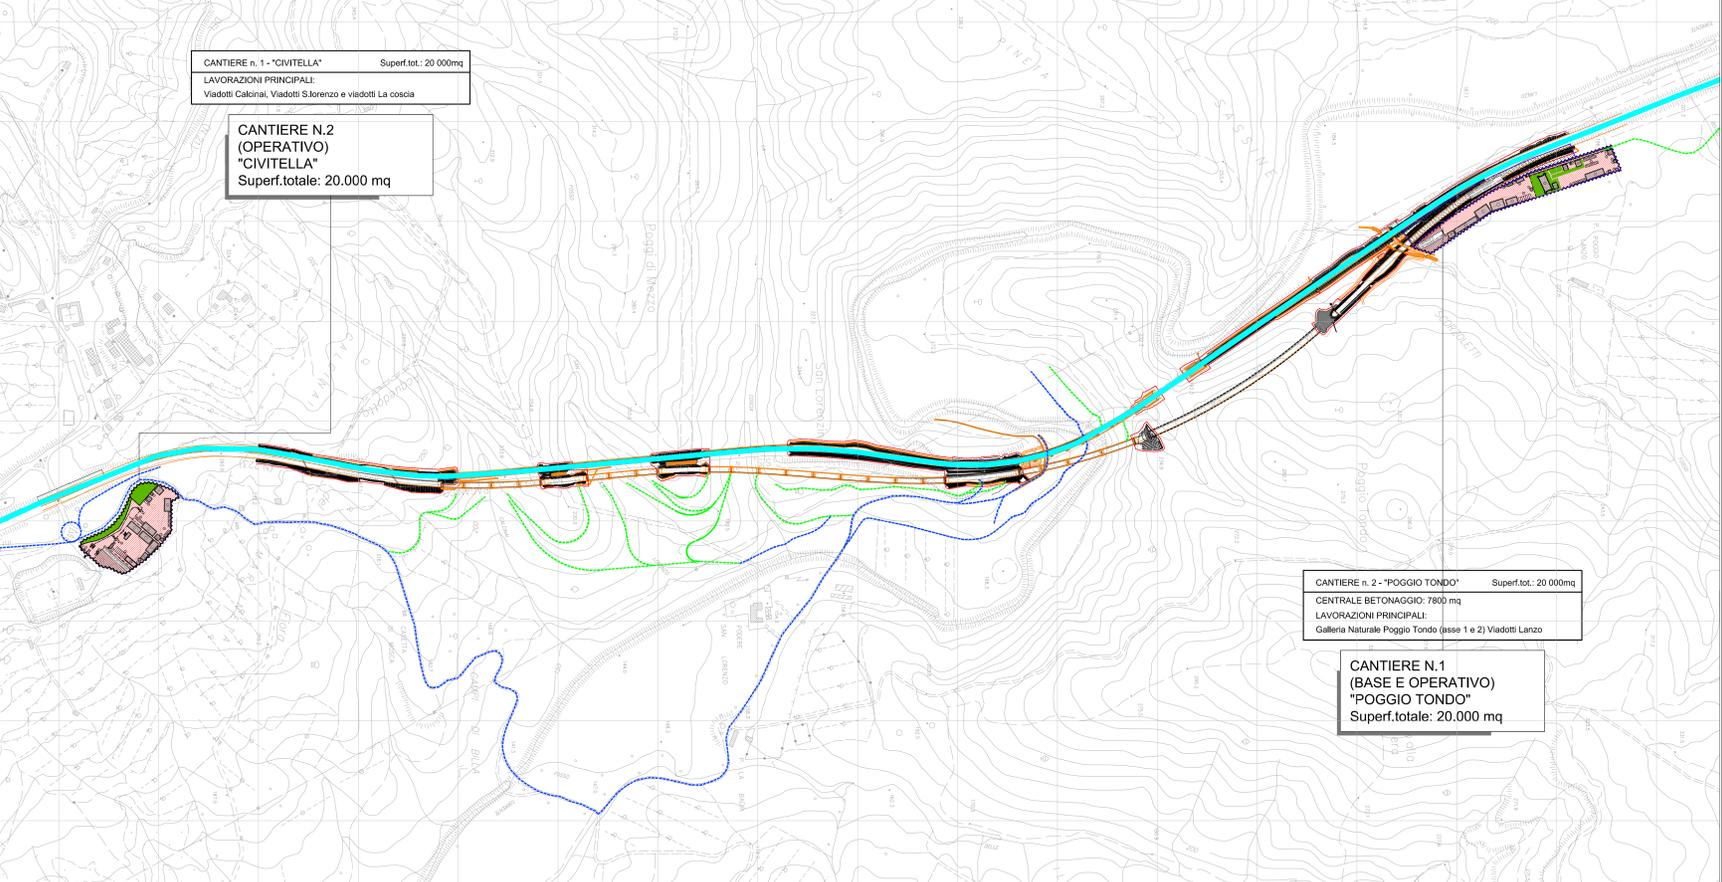


CANTIERE n. 1 - "CIVITELLA"
Superf.tot.: 20.000mq
LAVORAZIONI PRINCIPALI:
Viadotti Calcinai, Viadotti S.Lorenzo e viadotti La oscia

CANTIERE N.2 (OPERATIVO) "CIVITELLA"
Superf.totale: 20.000 mq

CANTIERE n. 2 - "POGGIO TONDO"
Superf.tot.: 20.000mq
CENTRALE BETONAGGIO: 7800 mq
LAVORAZIONI PRINCIPALI:
Galleria Naturale Poggio Tondo (asse 1 e 2) Viadotti Lanzo

CANTIERE N.1 (BASE E OPERATIVO) "POGGIO TONDO"
Superf.totale: 20.000 mq

LAYOUT CANTIERE N.2 "CIVITELLA"
Scala 1:500

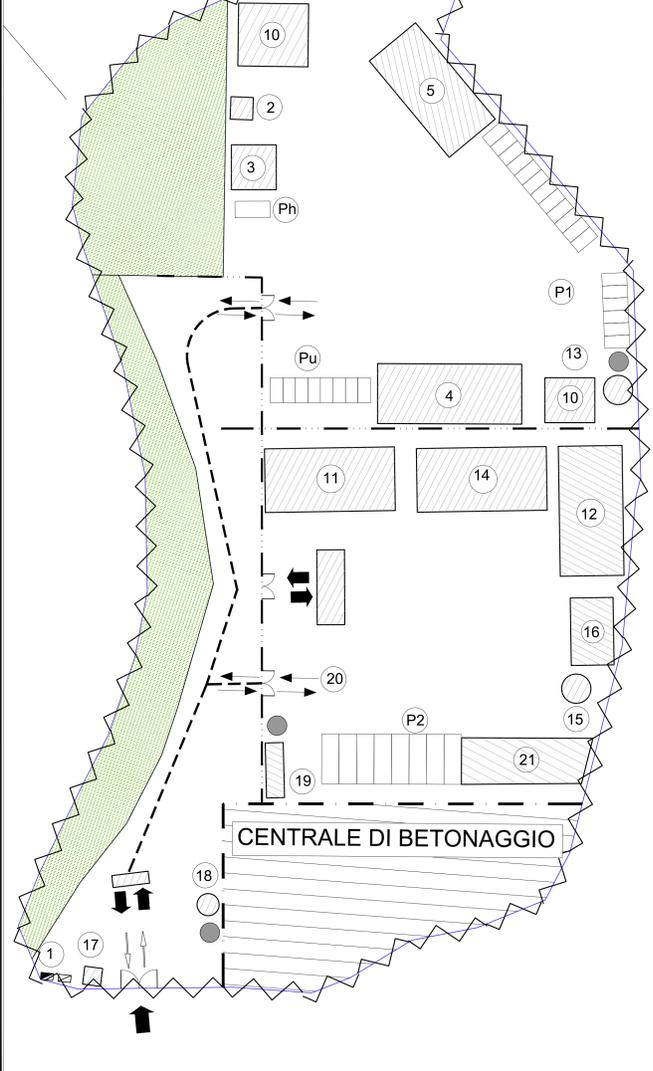

LEGENDA CANTIERI BASE-OPERATIVI

1	GUARDIANA	P1	POSTI PER LE AUTO
2	CENTRALE TERMICA	P2	POSTI PER I MEZZI PESANTI
3	PRESIDIO SANITARIO	Ph	POSTO PER L'AMBULANZA
4	UFFICI	Pu	POSTI AUTO PER GLI UFFICI
5	REFETTORIO		RECINZIONE DI CANTIERE LAMIERA GRECCATA
6	DEPOSITO RIFIUTI MENSA		RECINZIONE INTERNA Palletti e Rete PVC
7	MENSA		CORDOLO DI PROTEZIONE
8	SALA RICREAZIONE		VIABILITA' CARRABILE AUTO
9	ALLOGGI SU DUE LIVELLI		PERCORSO CANTIERE AUTO
10	SERVIZI IGIENICISPOGLIATOI		PERCORSO CANTIERE MEZZI PESANTI
11	MAGAZZINO		VIABILITA' MEZZI PESANTI
12	DEPOSITO		INGRESSO AL CANTIERE
13	SERBATOIO IDRICO		QUADRO GENERALE (G.E.G.)
14	OFFICINA		GRUPPO ELETTROGENO
15	CISTERNA CARBURANTE		TORRE FARO
16	LABORATORIO		AREA DI STOCCAGGIO
17	VASCA LAVAGGIO MEZZI SU GOMMA		AREA VERDE
18	IMPIANTO DI PRETRATTAMENTO E DI DISOLEAZIONE ACQUE REFLUE		CENTRALE DI BETONAGGIO
19	AREA RACCOLTA DETRITI		AREA PER LAVORAZIONI
20	PESA - BILICO		VIABILITA' ESISTENTE DI ACCESSO ALLE AREE DI LAVORO
21	PENSILINA		
22	PIAZZALE PER CARICO/SCARICO DEI MATERIALI		
23	GRU PER MONTAGGIO TRAVI		

LEGENDA

[Pink Box]	AREE DI CANTIERE
[Green Dashed Line]	NUOVE VIABILITA' DI CANTIERE
[Blue Dashed Line]	VIABILITA' ESISTENTI
[Cyan Solid Line]	VIABILITA' PRINCIPALE DURANTE LA REALIZZAZIONE DELL'ASSE 1

LAYOUT CANTIERE N.1 "POGGIO TONDO"
Scala 1:500



CENTRALE DI BETONAGGIO mq 2000

AREA DI STOCCAGGIO E SELEZIONE SMARINO mq 10000

anas Direzione Progettazione e Realizzazione Lavori

ITINERARIO INTERNAZIONALE E78 S.G.C. GROSSETO - FANO
Adeguamento a 4 Corsie nel Tratto Grosseto - Siena (S.S. 223 "DI PAGANICO") dal Km 27+200 al Km 30+038 - Lotto 4

PROGETTO ESECUTIVO COD. F113

PROGETTAZIONE: ANI SINTAGMA - GEOG - KERNA

IL RESPONSABILE DELL'INTEGRAZIONE DELLE PRESTAZIONI SPECIALISTICHE:
Dot. Ing. Nando Granieri
Ordine degli Ingegneri della Prov. di Perugia n° A351

IL GRUPPO DI PROGETTAZIONE:
MANDATARIO: SINTAGMA
MANDANTI: GEOTECNICA CERCA, ICARIA

IL PROGETTISTA:
Dot. Ing. Valterio Bussani
Ordine degli Ingegneri della Prov. di Terni n° A378

IL GEODIAGNOSTA:
Dot. Geol. Giorgio Carpi
Ordine dei Geologi della Regione Umbria n°108

IL COORDINATORE PER LA SICUREZZA IN FASE DI PROGETTAZIONE:
Dot. Ing. Filippo Ferrarone
Ordine degli Ingegneri della Prov. di Perugia n° A3373

PROTOCOLLO DATA

CANTIERIZZAZIONE
Localizzazione cantieri e viabilità di servizio

CODICE PROGETTO	NOV. FILE	REVISIONE	SCALA:
PROGETTO	700-CASO-CAN-PP00-4		
LQ702BE1701	CODICE ELAB. T00CA00CANPP00	A	1:5000

A Emissione 16/10/2017 F. Acciari V. Belloni A. Granieri

REV. DESCRIZIONE DATA REDATTO VERIFICATO APPROVATO