



CANTIERE N.1  
(BASE E OPERATIVO)  
"POGGIO TONDO"  
Superf.totale: 20.000 mq

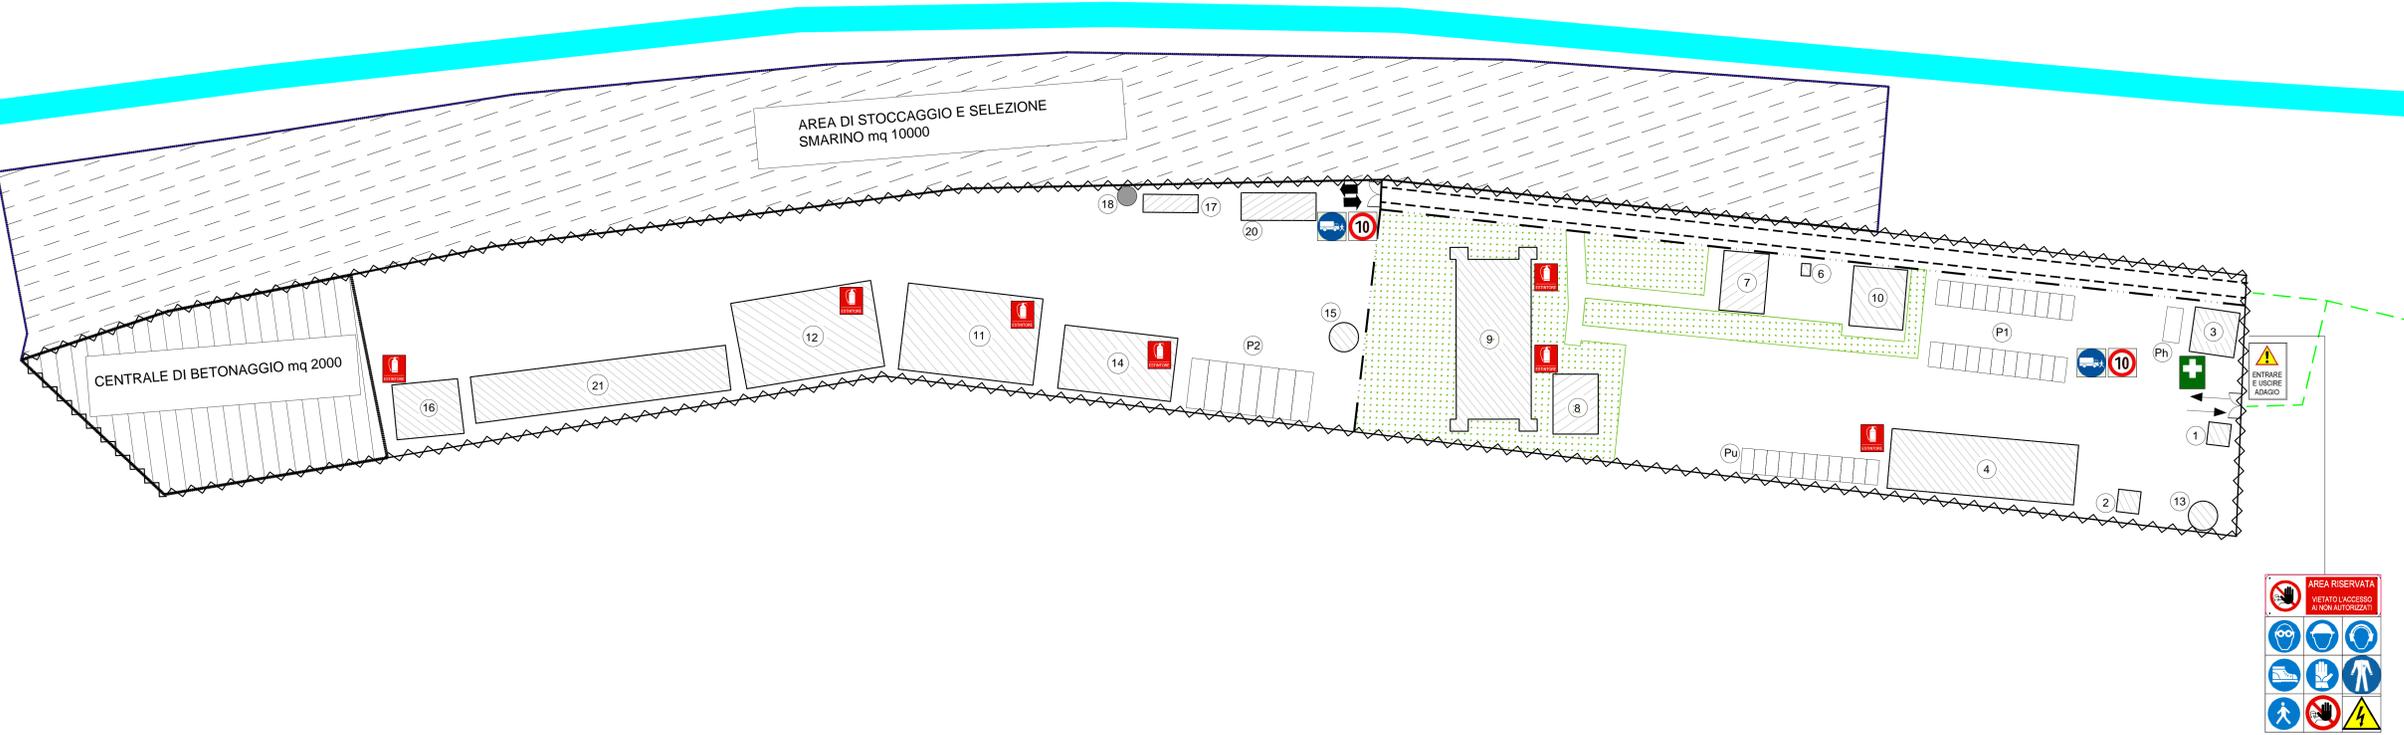

CANTIERE N.2  
(OPERATIVO)  
"CIVITELLA"  
Superf.totale: 20.000 mq

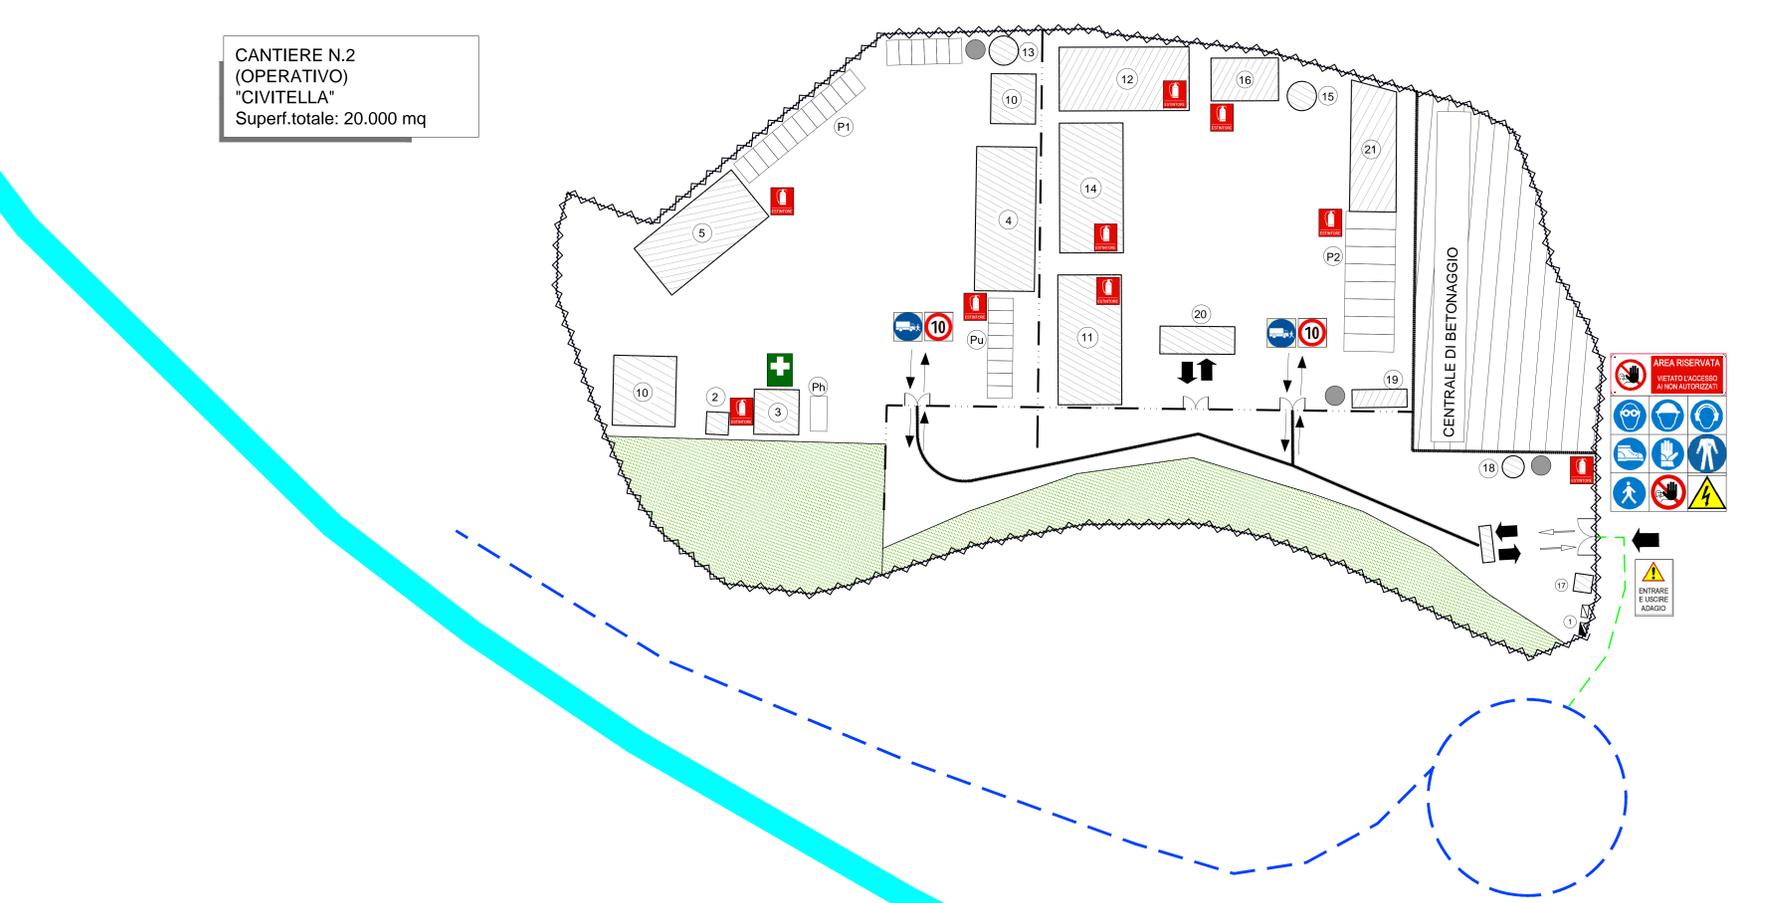

**LEGENDA CANTIERI BASE-OPERATIVI**

|    |   |    |   |
|----|---|----|---|
| 1  | GUARDIANA   | P1 | POSTI PER LE AUTO                                   |
| 2  | CENTRALE TERMICA  | P2 | POSTI PER I MEZZI PESANTI                           |
| 3  | PRESIDIO SANITARIO  | Ph | POSTO PER L'AMBULANZA                               |
| 4  | UFFICI  | Pu | POSTI AUTO PER GLI UFFICI                           |
| 5  | REFETTORIO  |    | RECINZIONE DI CANTIERE LAMIERA GRECCATA             |
| 6  | DEPOSITO RIFIUTI MENSA                                    |    | RECINZIONE INTERNA Paletti e Rete PVC               |
| 7  | MENSA   |    | CORDOLO DI PROTEZIONE                               |
| 8  | SALA RICREAZIONE  |    | VIABILITA' CARRABILE AUTO                           |
| 9  | ALLOGGI SU DUE LIVELLI                                    |    | PERCORSO CANTIERE AUTO                              |
| 10 | SERVIZI IGIENICI/POGIUOI                                  |    | PERCORSO CANTIERE MEZZI PESANTI                     |
| 11 | MAGAZZINO   |    | VIABILITA' MEZZI PESANTI                            |
| 12 | DEPOSITO  |    | INGRESSO AL CANTIERE                                |
| 13 | SERBATOIO IDRICO  |    | QUADRO GENERALE (O.E.G.)                            |
| 14 | OFFICINA  |    | GRUPPO ELETTROGENO                                  |
| 15 | CISTERNA CARBURANTE                                       |    | TORRE FARO  |
| 16 | LABORATORIO   |    | AREA DI STOCCAGGIO                                  |
| 17 | VASCA LAVAGGIO MEZZI SU GOMMA                             |    | AREA VERDE  |
| 18 | IMPIANTO DI PRETRATTAMENTO E DI DISOLEAZIONE ACQUE REFLUE |    | CENTRALE DI BETONAGGIO                              |
| 19 | AREA RACCOLTA DETRITI                                     |    | AREA PER LAVORAZIONI                                |
| 20 | PESA - BILICO   |    | VIABILITA' ESISTENTE DI ACCESSO ALLE AREE DI LAVORO |
| 21 | PENSILINA   |    |   |
| 22 | PIAZZALE PER CARICO/SCARICO DEI MATERIALI                 |    |   |
| 23 | GRU PER MONTAGGIO TRAVI                                   |    |   |

**LEGENDA**

|  |  |
|--|--|
|  | AREE DI CANTIERE   |
|  | NUOVE VIABILITA' DI CANTIERE                               |
|  | VIABILITA' ESISTENTI                                       |
|  | VIABILITA' PRINCIPALE DURANTE LA REALIZZAZIONE DELL'ASSE 1 |

**anas** Direzione Progettazione e Realizzazione Lavori

**ITINERARIO INTERNAZIONALE E78**  
S.G.C. GROSSETO - FANO  
Adeguamento a 4 Corsie nel Tratto Grosseto - Siena  
(S.S. 223 "DI PAGANICO") dal Km 27+200 al Km 30+038 - Lotto 4

**PROGETTO ESECUTIVO** COD. F113

PROGETTAZIONE: **ATI SINTAGMA - GEOC - IERINA**

IL RESPONSABILE DELL'INTEGRAZIONE DELLE PRESTAZIONI SPECIALISTICHE:  
Dot. Ing. Nando Granieri  
Ordine degli Ingegneri della Prov. di Perugia n° A351

IL GRUPPO DI PROGETTAZIONE:  
MANDATARIO: **Sintagma**  
MANDANTI: **GEOTECNICA**, **ICARIA**

IL PROGETTISTA:  
Dot. Ing. Valterio Bussacchi  
Dot. Arch. N. Granieri  
Dot. Ing. F. Zanetti  
Dot. Ing. F. Zanetti  
Dot. Ing. G. Campagnoli  
Dot. Ing. E. Scarpini  
Dot. Ing. L. Scarpini  
Dot. Ing. L. Scarpini  
Dot. Ing. L. Scarpini  
Dot. Ing. F. Pambianco  
Dot. Arch. F. Pambianco

IL COORDINATORE PER LA SICUREZZA IN FASE DI PROGETTAZIONE:  
Dot. Ing. Filippo Pambianco  
Ordine degli Ingegneri della Prov. di Perugia n° A351

PROTOCOLLO DATA

**PIANO DI SICUREZZA E COORDINAMENTO**  
Layout di cantiere - Planimetrie

|                 |                   |           |        |
|-----------------|-------------------|-----------|--------|
| CODICE PROGETTO | NO. FILE          | REVISIONE | SCALA: |
| LQ702B E 1701   | 700-500-3C-1702-4 | A         | Varie  |

|          |           |            |             |              |             |
|----------|-----------|------------|-------------|--------------|-------------|
| PRODOTTO | LV. PROJ. | S. PROJ.   | REVISIONE   | SCALA:       |             |
| A        | Emissione | 16/10/2017 | M. Scarpini | F. Pambianco | N. Granieri |

REV. DESCRIZIONE DATA REDATTO VERIFICATO APPROVATO