


NORMALIZZAZIONE INTERNA STANDARDIZATION	DISEGNI DI RIFERIMENTO / REFERENCE DRAWINGS	NUMERO DISEGNO / DVG. NUMBER

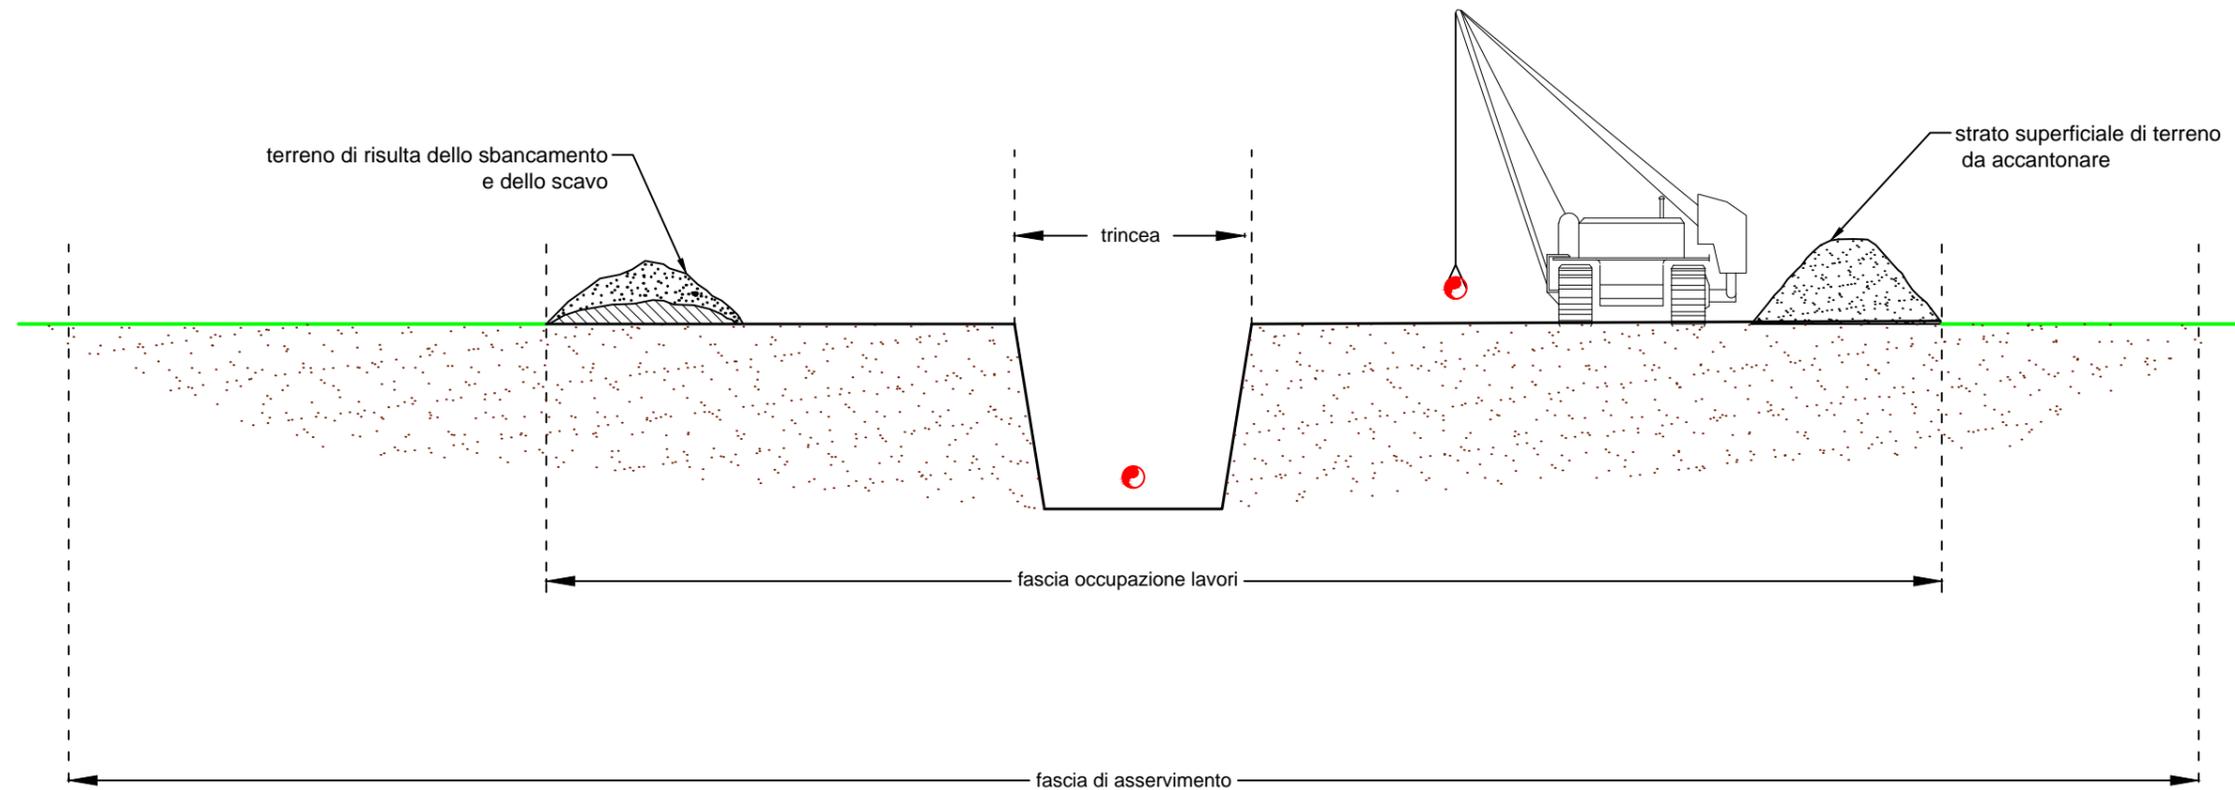

DOCUMENTO DI RIFERIMENTO
0128-00-BGRV-12538
ALLEGATO Punto n.16
TAV.12

P-1434_LRT-0000-002	REV. REV.	DATA DATE	DESCRIZIONE / DESCRIPTION	DISEGN. DRAFT.	CONTR. CHECK'D.	APPROV. APPROV.	STATO REVIS. REV. STATUS
	STOGIT SNAM RETE GAS		CAMPO DI STOCCAGGIO GAS ALFONSINE (RA)				
TAV. 12 - TIPICO SCAVO FLOWLINES							
SCALA SCALE	SOSTITUISCE E SUPERSEDES N.	SOSTITUITO DAL SUPERSEDED BY N.	AREA IMP. PLANT AREA	UNITA' IMP. PLANT UNIT	IDENTIFICATIVO DOCUMENTO DOCUMENT IDENTIFIER		FG. DI SH. / OF
N. S.	-	-	0128	00	BGRV	12538	1/1