


N=4968900

N=4968900



E=719250

E=719500

POZZO VICONOVO 1 DIR

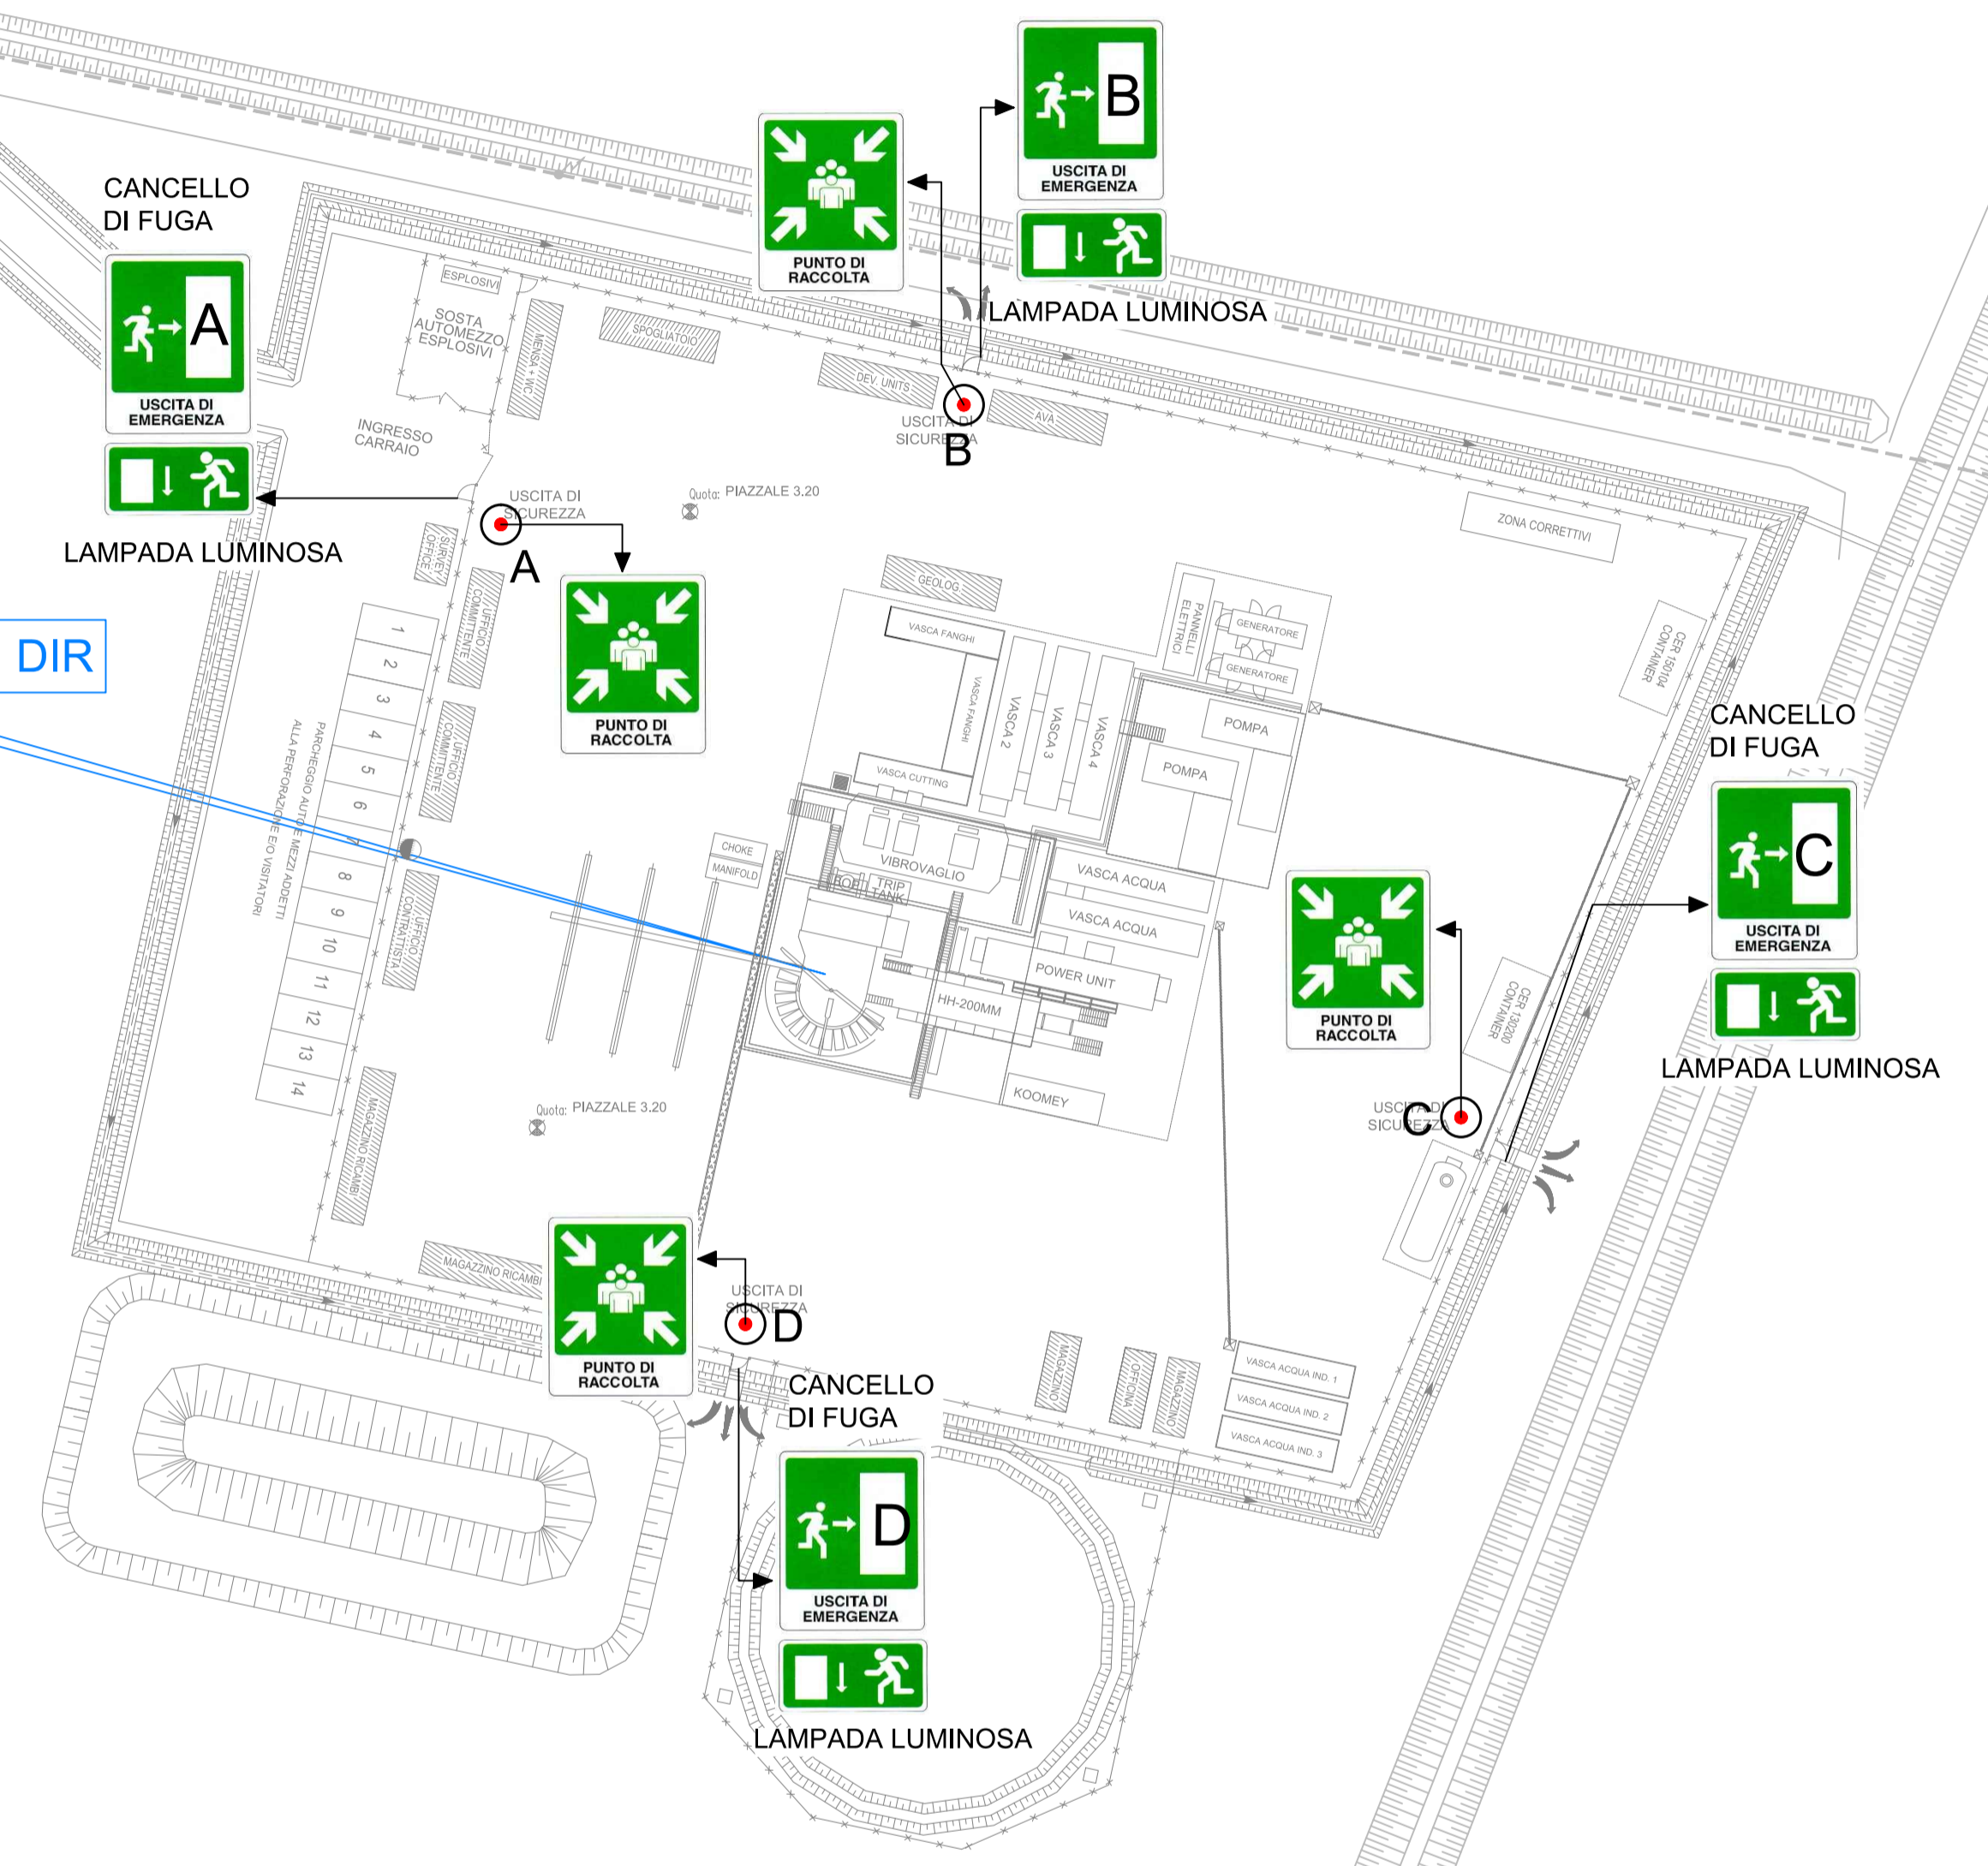

LEGENDA

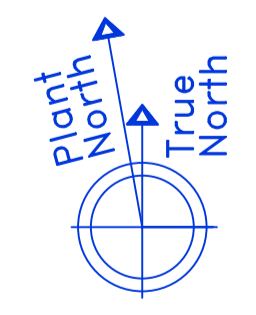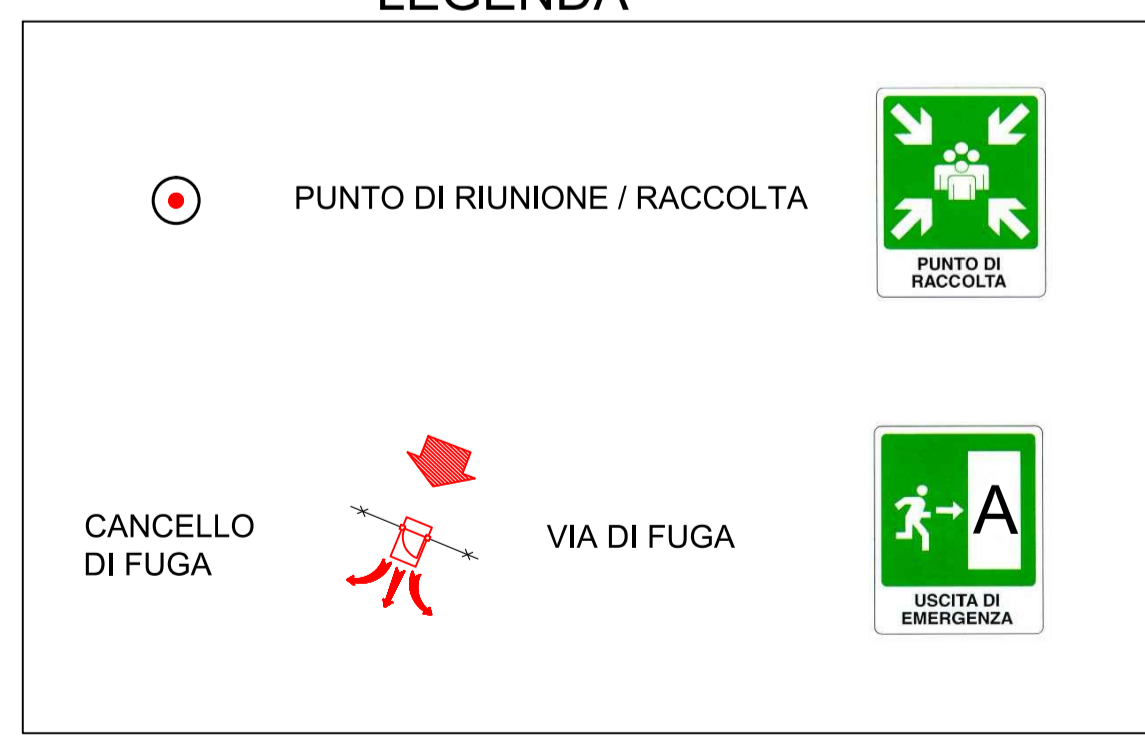

Scala grafica 1: 500

0 mt 10 mt 20 mt 30 mt 40 mt 50 mt

E=719250

E=719500

N=4968650

N=4968650



00	29/01/2016	EMISSIONE		F.S.	
REV.	DATE	DESCRIPTION - DESCRIZIONE	DRAFT.	CHECK.	APPROV.
			DESIGN.	CONTR.	APPROV.
AleAnna Resources					
Permesso di ricerca "PONTE DEL DIAVOLO"				LOCATION / LOCALITA'	
POSTAZIONE SONDA "POZZO VICONOVO 1 Dir"				FERRARA (FE)	
IMPIANTO "DRILLMEC HH-200MM"			JOB / COMMESSA		
TITOLO ELABORATO:			SCALE		
PLANIMETRIA SCHEMATICA PUNTI DI RIUNIONE E DI FUGA			1:500		00
			DWG. N. / DIS. N.		11
			1 / 1		
Il presente disegno e' aziendale. La societa' tutela i propri diritti a termine di legge./This dwg. is company property. Company lawfull all rights.					