


QUADRO D'UNIONE

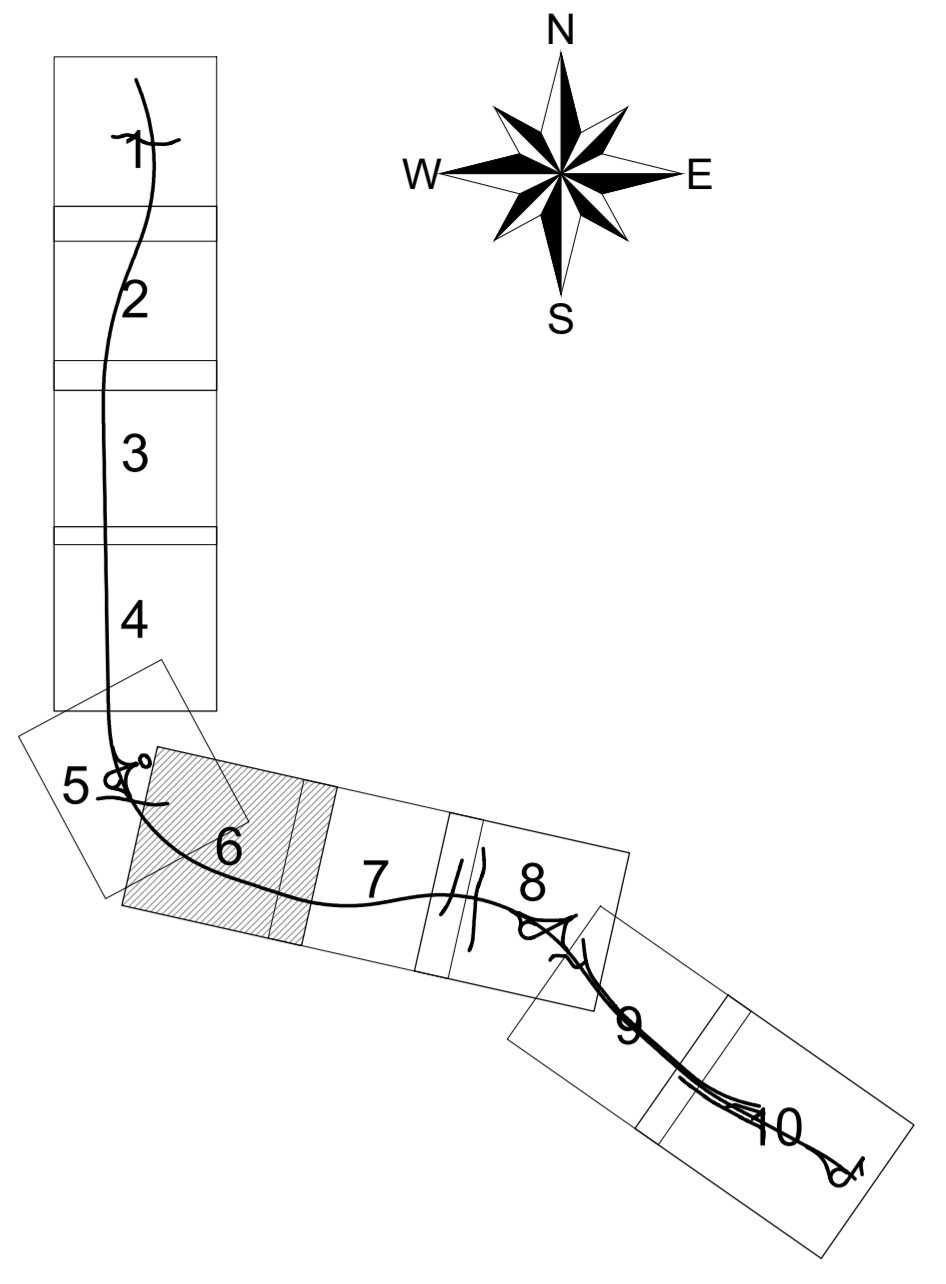

**ASSE VIARIO MARCHE-UMBRIA
E QUADRILATERO DI PENETRAZIONE INTERNA
MAXI LOTTO 2**
LAVORI DI COMPLETAMENTO DELLA DIRETTRICE PERUGIA ANCONA:
SS. 318 DI "VALFABBRICA", TRATTO PIANELLO-VALFABBRICA
SS. 76 "VAL DESINO", TRATTO FOSSATO VICO - CANCELLI E ALBACINA - SERRA SAN QUIRICO
"PEDEMONTANA DELLE MARCHE", TRATTO FABRIANO-MUCCIA-SFERCIA.

PROGETTO ESECUTIVO

CONTRAENTE GENERALE: DIRA2 S.c.a.r.l.	Il responsabile del Contratto Generale: Ing. Federico Montanari	Il responsabile Integrativo delle Prestazioni Specialistiche: Ing. Salvatore Licci
---	---	--

PROGETTAZIONE: Associazione Temporanea di Imprese	Mandatari:

RESPONSABILE DELLA PROGETTAZIONE: Prof. Ing. Antonio Grimaldi Geologo Dati Geol. Fabrizio Pastori COORDINATORE DELLA SICUREZZA IN FASE DI PROGETTAZIONE: Ing. Michele Casale	
--	--

IL RESPONSABILE DEL PROCEDIMENTO:
Ing. Giulio Penzelli

2.1.2 - PEDEMONTANA DELLE MARCHE Secondo stralcio funzionale: Matelica Nord - Matelica sud/Castraraimondo nord	SCALA: 1:1000
PROGETTO STRADALE Planimetria di progetto da Km 4+240 a Km 4+960	DATA: Febbraio 2017

Codice Unico di Progetto (CUP): **F12C0300050021** (Assegnato CUP: 23-12-2015)

REV.	DATA	DESCRIZIONE	Redatto	Controllato	Approvato
A	Agosto 2015	Emissione per progetto esecutivo	PROGIN	C. Di Sesto	S. Licio
B	Novembre 2016	Emissione e seguito istruzione ANAS del 19/10/2016	PROGIN	C. Di Sesto	S. Licio
C	Febbraio 2017	Aggiornamento per congruenza generale	PROGIN	C. Di Sesto	S. Licio

REV.	DATA	DESCRIZIONE	Redatto	Controllato	Approvato
A	Agosto 2015	Emissione per progetto esecutivo	PROGIN	C. Di Sesto	S. Licio
B	Novembre 2016	Emissione e seguito istruzione ANAS del 19/10/2016	PROGIN	C. Di Sesto	S. Licio
C	Febbraio 2017	Aggiornamento per congruenza generale	PROGIN	C. Di Sesto	S. Licio