




Regione Puglia - Scala 1:2.000.000

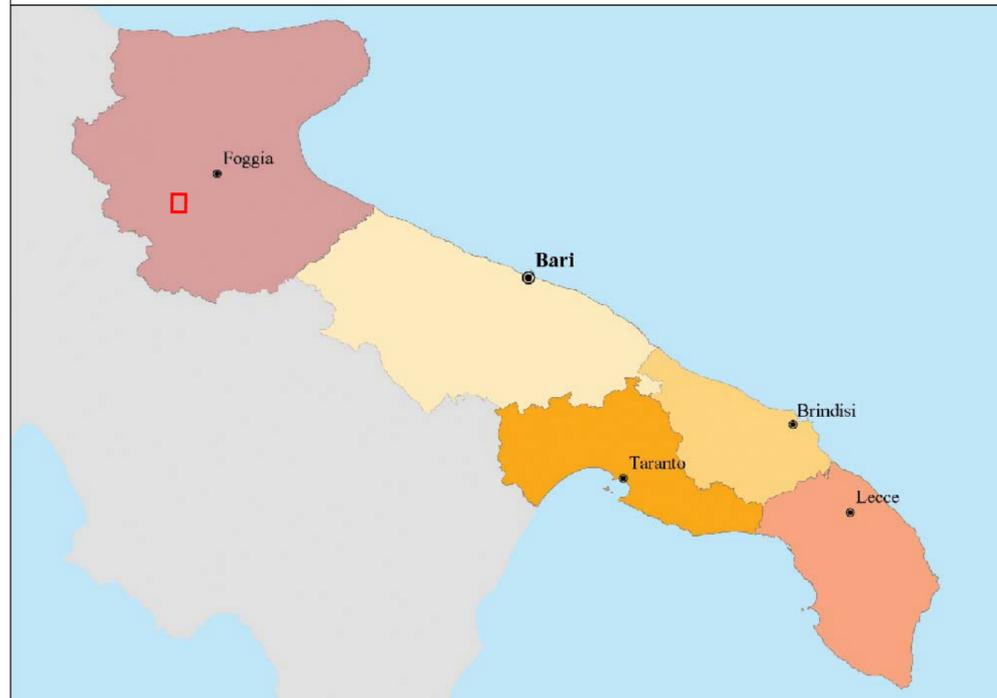

LEGENDA

- ZONA IMPIANTO
- PERCORSO AUTOMEZZI TRASPORTO

"Estratto dalla Carta Stradale" - Scala 1:200.000

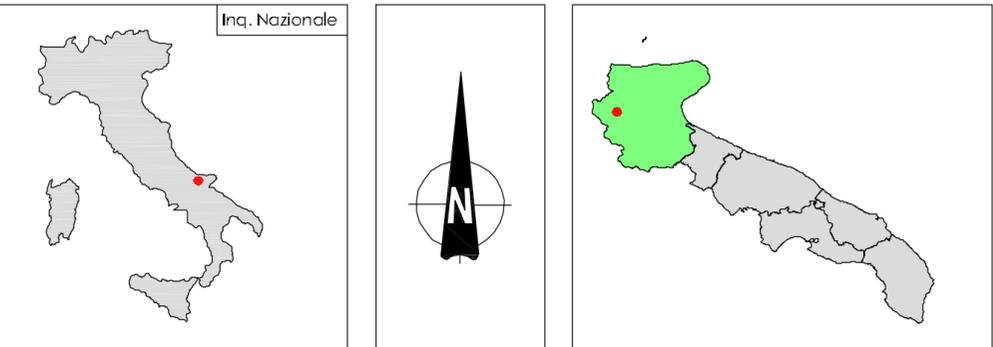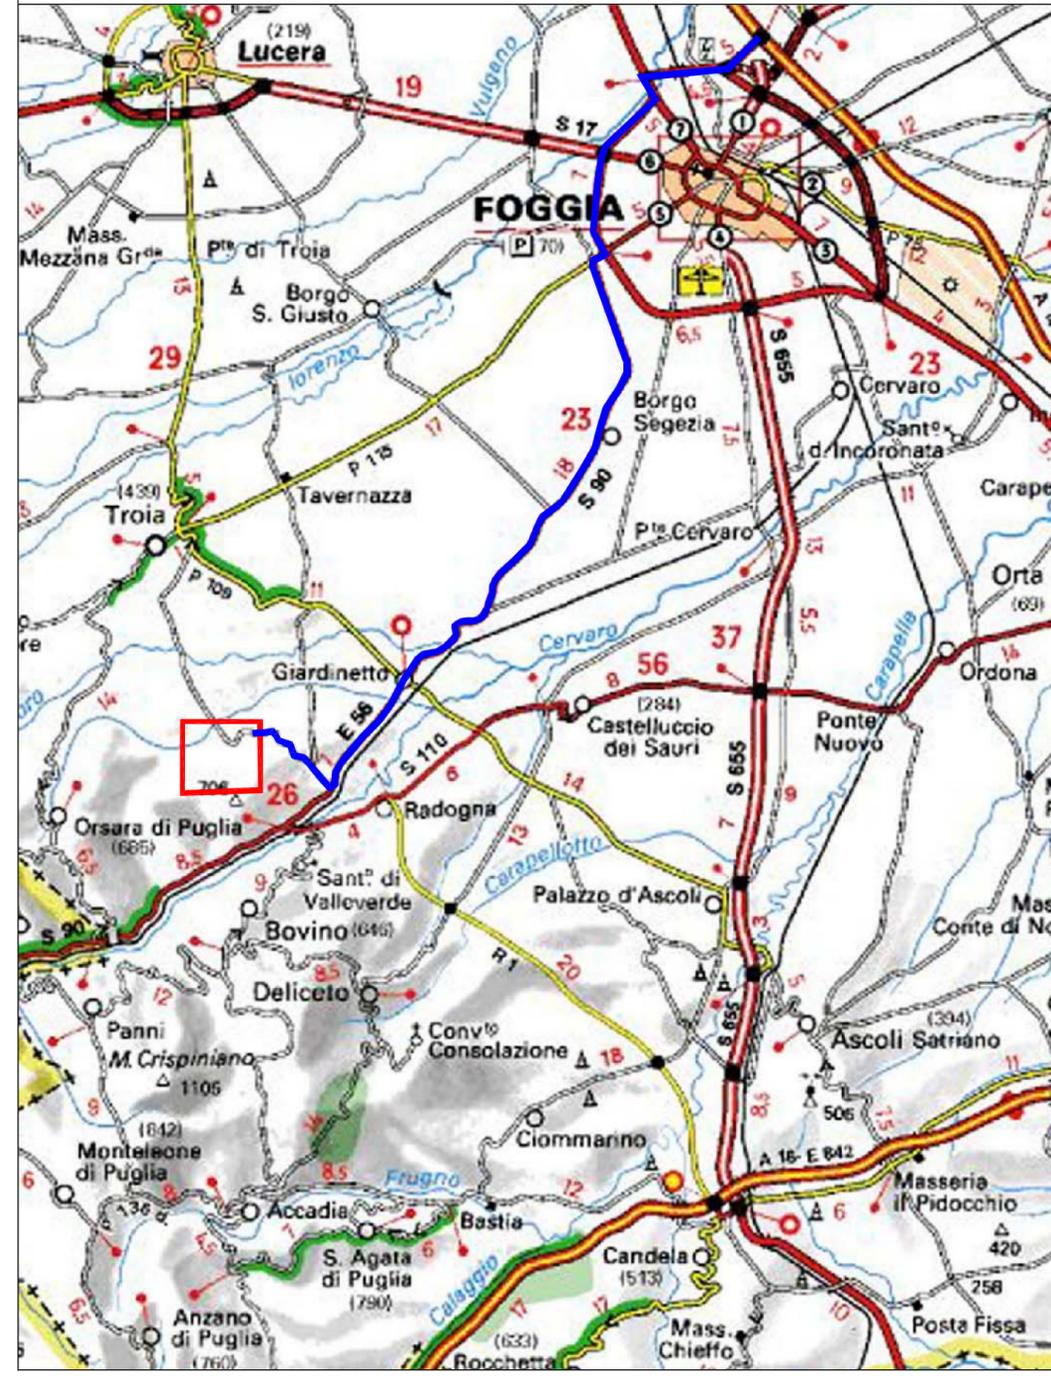

PARCO EOLICO BOVINO

COMUNE DI BOVINO

Autorizzazione Unica ai sensi della legge 387/03 del parco eolico nel comune di Bovino (FG)

Progettazione:
 STUDIO DI INGEGNERIA ING. MICHELE R.G. CURTOTTI
 Via II Giugno, 285 - 71016 San Severo (FG)
 ing.mrc@pec.it - studi@ingmrc.it

2	COMMITTENTE: RENVICO ITALY SRL Comune di Bovino (FG)	DATA : Settembre 2017
	PERCORSO AUTOMEZZI DI TRASPORTO	AGGIORN. : SCALA : 1:200.000
	PROGETTO DEFINITIVO	DIVENS. : N° FOGLI :

COMMITTENTE:
 RENVICO ITALY SRL

 RENVICO ITALY SRL
 Via San Gregorio, 34
 20124 - Milano

PROGETTAZIONE:
 ing. Michele R.G. Curtotti


Questo elaborato è di proprietà dei progettisti ed è protetto e fermi di legge