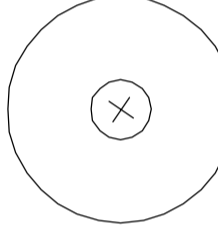
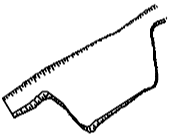

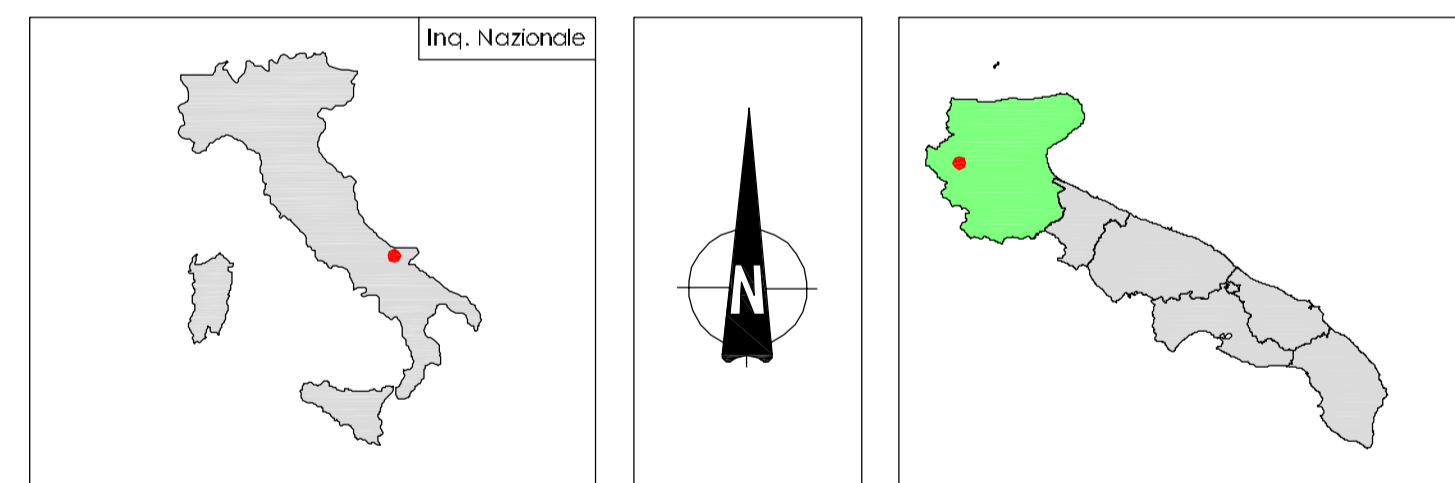




LEGENDA

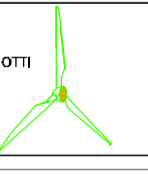

-  AEROGENERATORE
-  PIAZZOLA TEMPORANEA DI PROGETTO
-  VIABILITA' DI PROGETTO



PARCO EOLICO BOVINO

COMUNE DI BOVINO

Autorizzazione Unica di sensi della legge 387/03 del parco eolico nel comune di Bovino (FG)

Progettazione: STUDIO DI INGEGNERIA ING. MICHELE R.G. CURTOLLI Via San Gregorio, 34 - 20124 Milano		
COMMITTENTE: RENVICO ITALY SRL Comune di Bovino (FG)		DATA: Settembre 2017 AGGIORN.: SCALA: 1:5000 DIMENSIONE: WINDJOB:
TRACCE: 4	PLANIMETRIA GENERALE SU ORTOFOTO PROGETTO DEFINITIVO	
COMMITTENTE: RENVICO RENVICO ITALY SRL Via San Gregorio, 34 20124 - Milano	PROGETTAZIONE: Ing. Michele R.G. Curtolli	

Questo elaborato è di proprietà dell'ingegner R.G. Curtolli e non può essere ristampato o copiato senza permesso scritto.