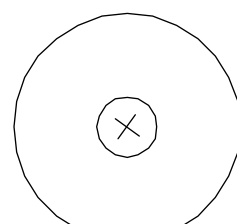
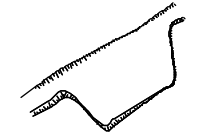

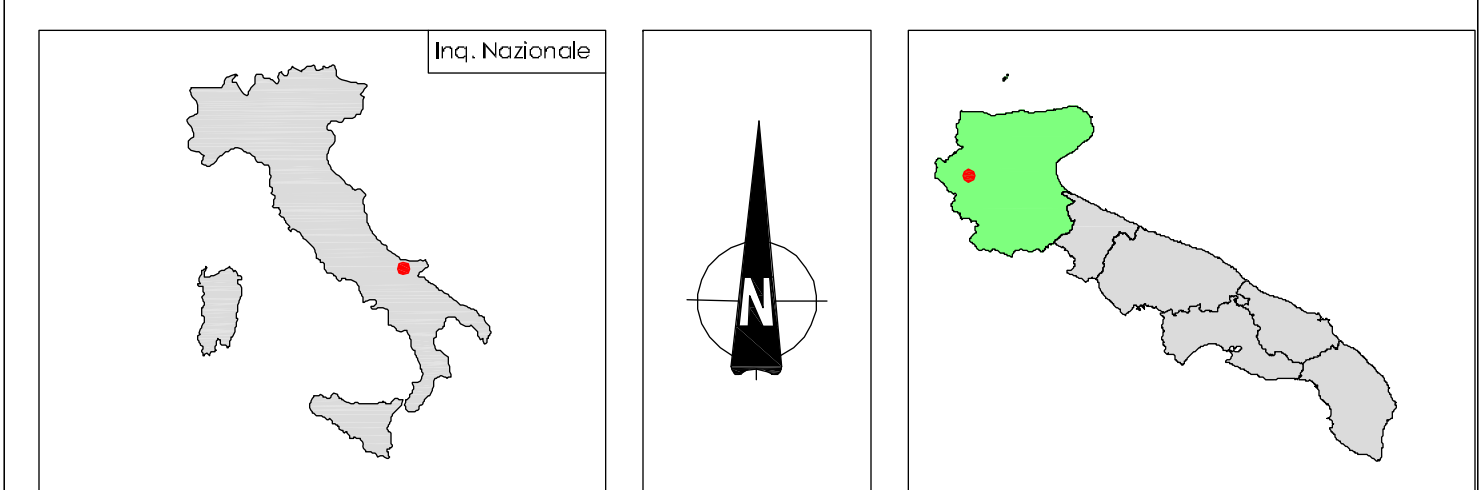


### LEGENDA

-  AEROGENERATORE
-  PIAZZOLA TEMPORANEA DI PROGETTO
-  VIABILITA' DI PROGETTO

TORRI		
Id	Foglio	Particella
A1	3	260
A2	3	276
A3	2	143
A4	2	511
A5	2	366
A6	1	23
A7	1	3
A8	1	346



## PARCO EOLICO BOVINO

### COMUNE DI BOVINO

Autorizzazione Unica ai sensi della legge 387/03 del parco eolico nel comune di Bovino (FG)

Foglio: 04/06  
 STUDIO DI INGEGNERIA ING. MICHELE R.G. CURTOTTI  
 Via San Gregorio, 34 - 20124 - Milano

TAVOLA <b>6</b>	COMMITTENTE: RENVICO ITALY SRL Comune di Bovino (FG)	DATA : Settembre 2017 AGGIORN. : SCALA : 1:10000 DIMENS. : N° FOGLI :
	PERCORSO OPERE DI VIABILITA' PROGETTO DEFINITIVO	
COMMITTENTE: RENVICO ITALY SRL  Via San Gregorio, 34 20124 - Milano	PROGETTAZIONE: Ing. Michele R.G. Curtotti 	

Questo elaborato è di proprietà del progettista ed è protetto a termini di legge.