

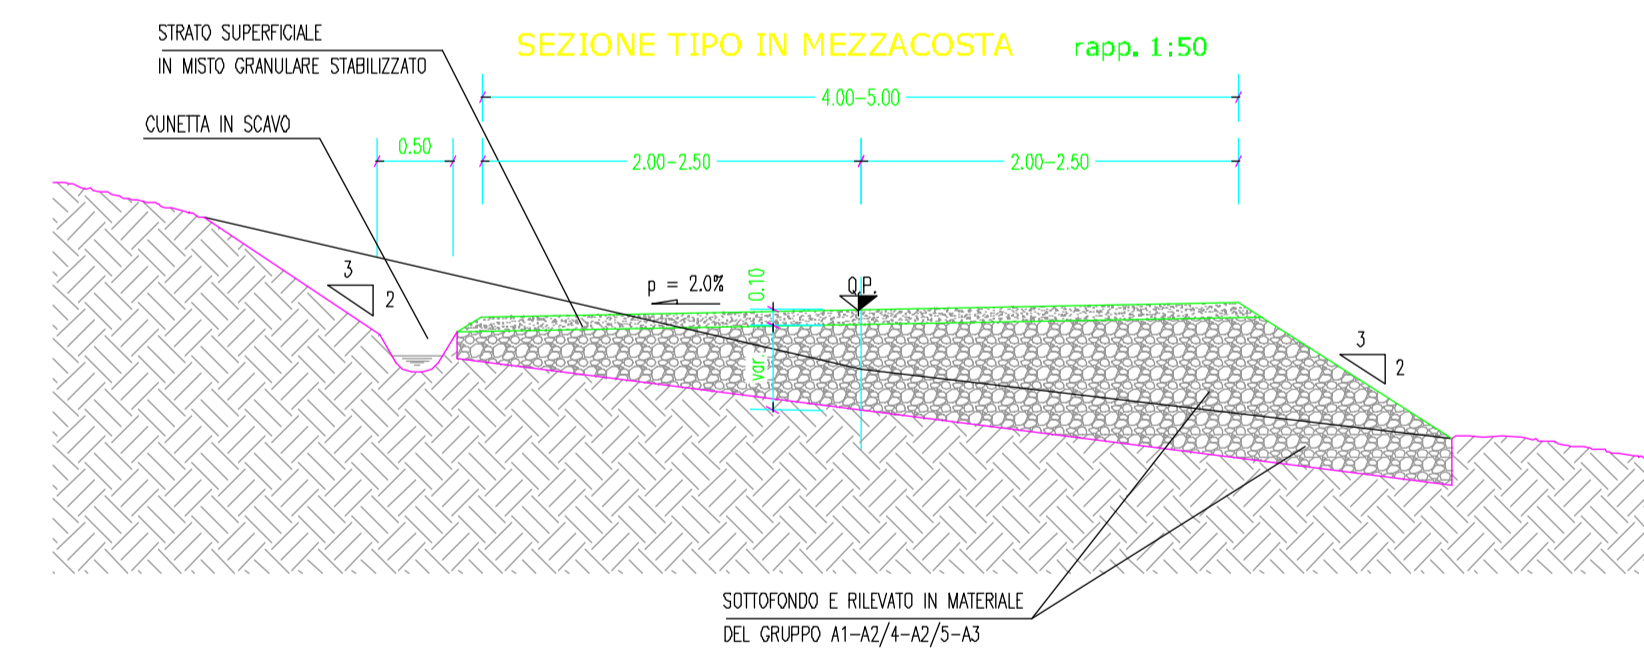
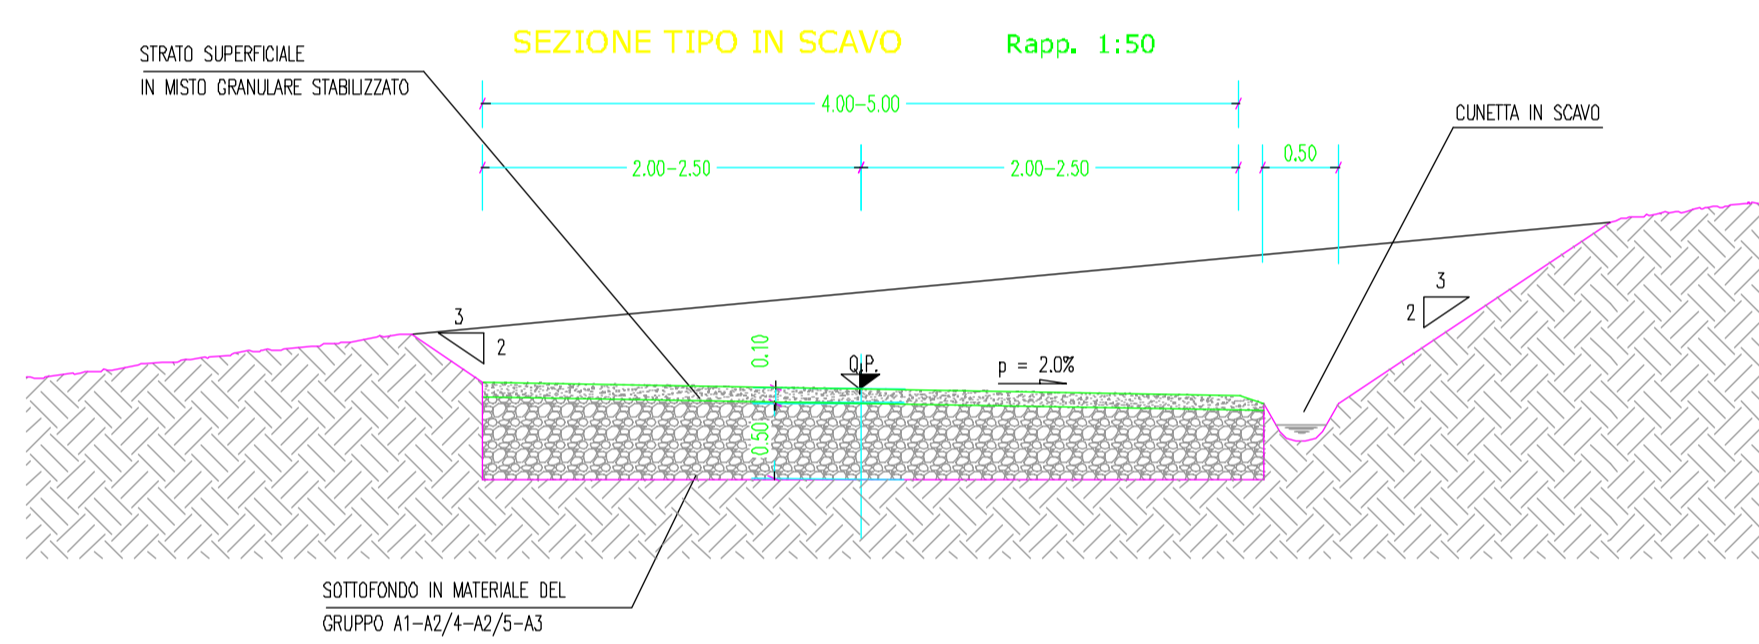
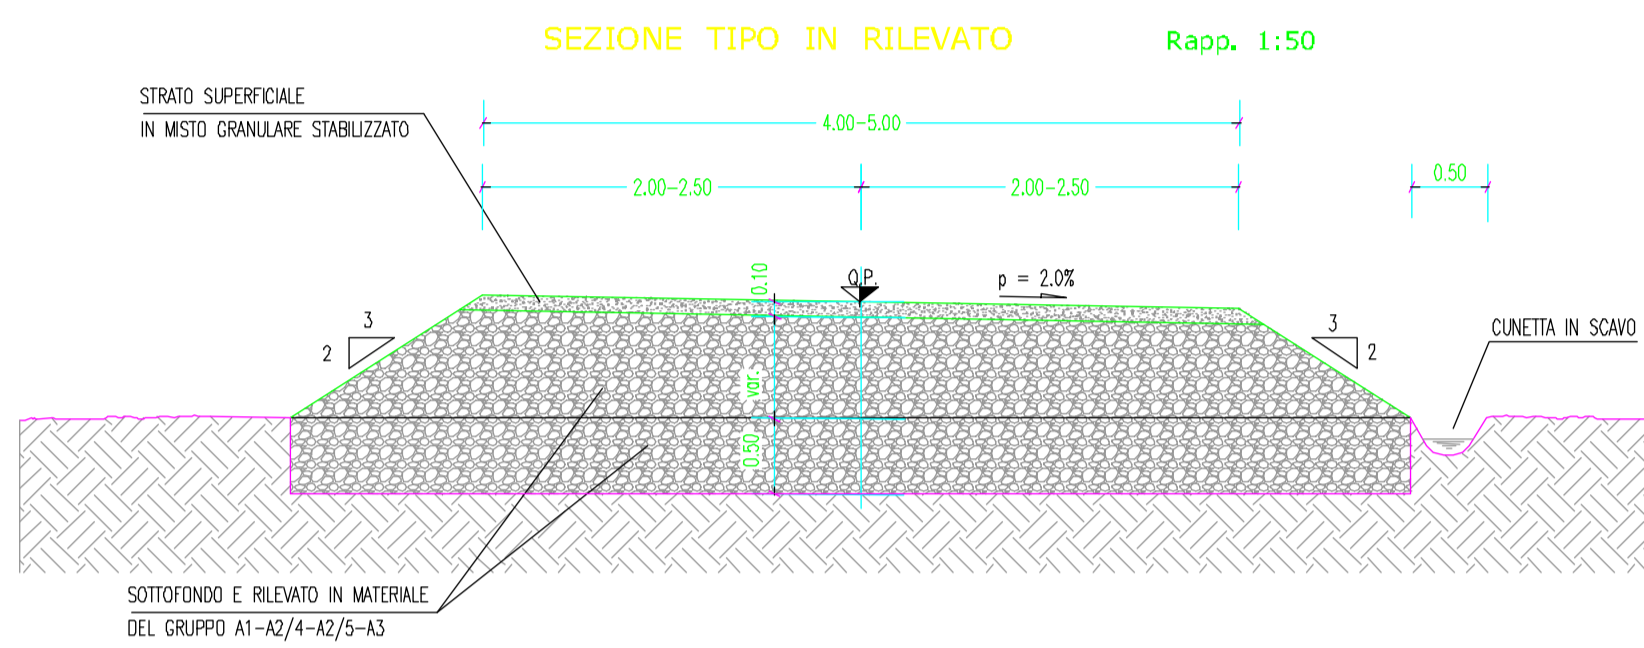





STRADE DI NUOVA REALIZZAZIONE

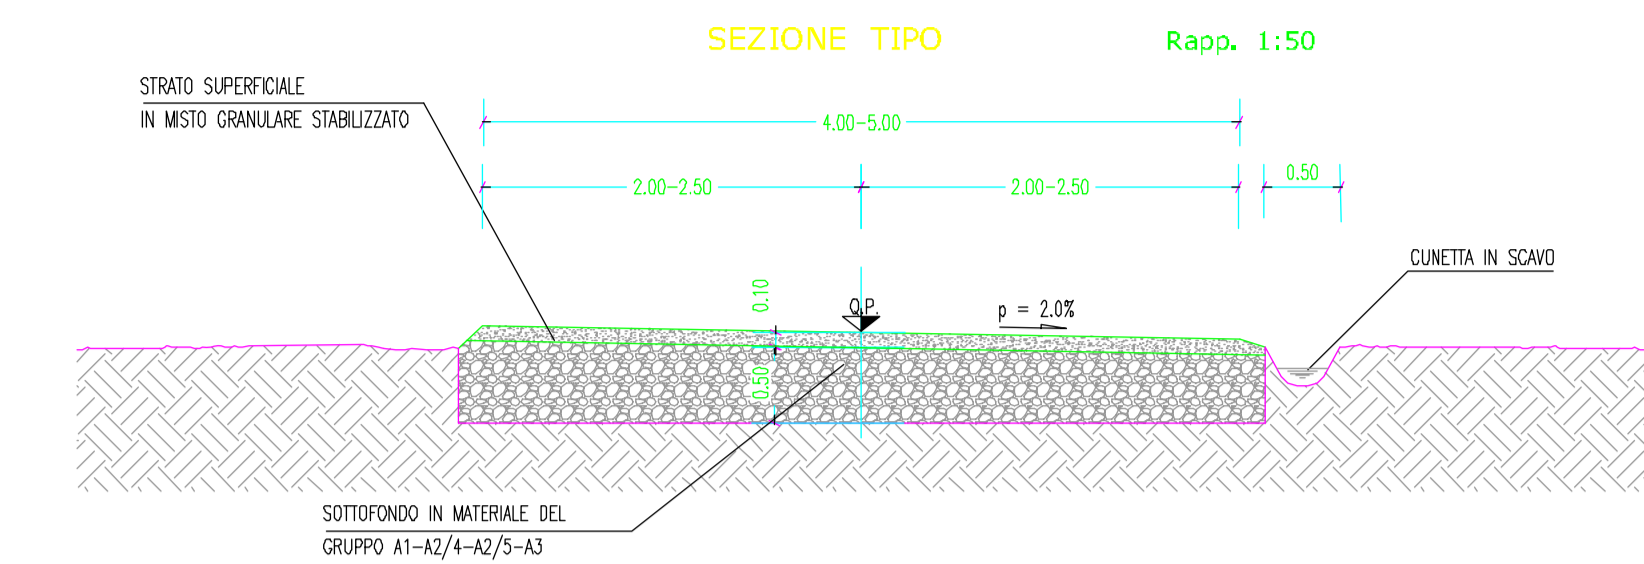



RIPRISTINO ED ADEGUAMENTO DI STRADE ESISTENTI

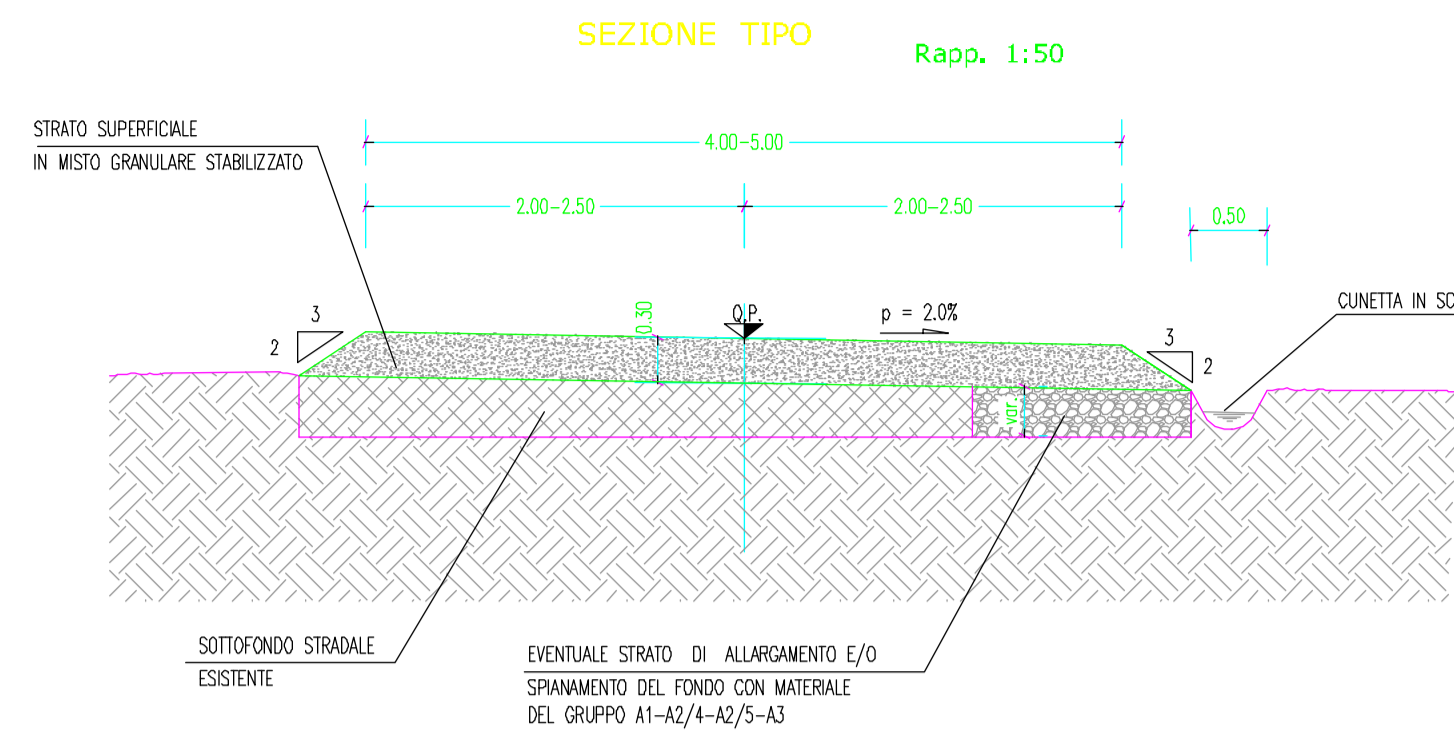

PARTICOLARI PAVIMENTAZIONE STRADE E PIAZZOLE

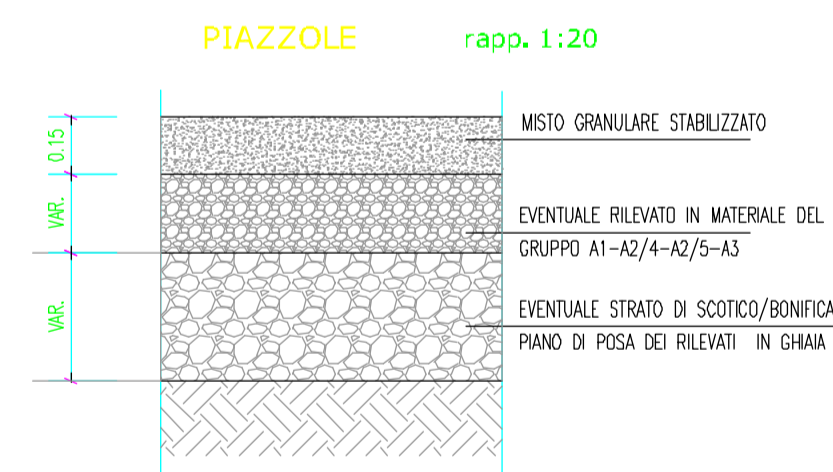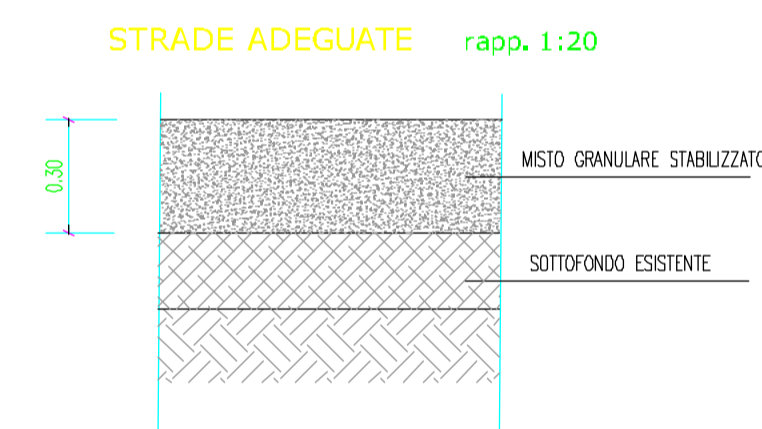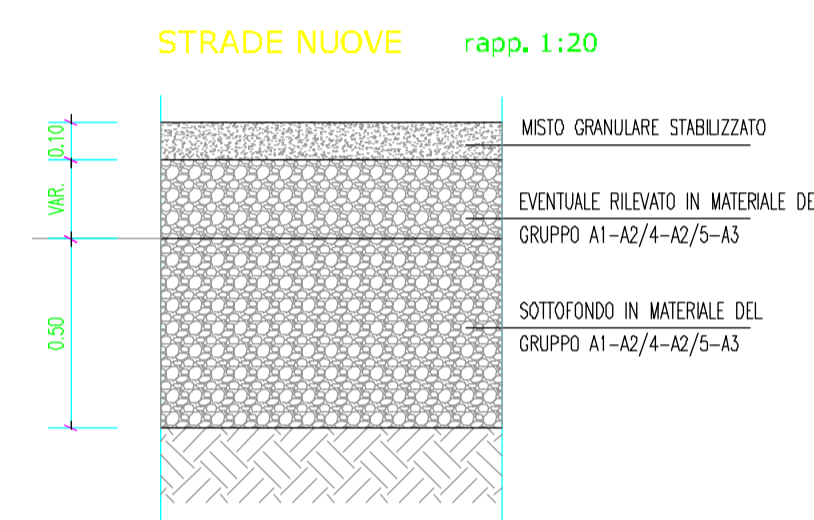

SEZIONI TRASVERSALI PIATTAFORME

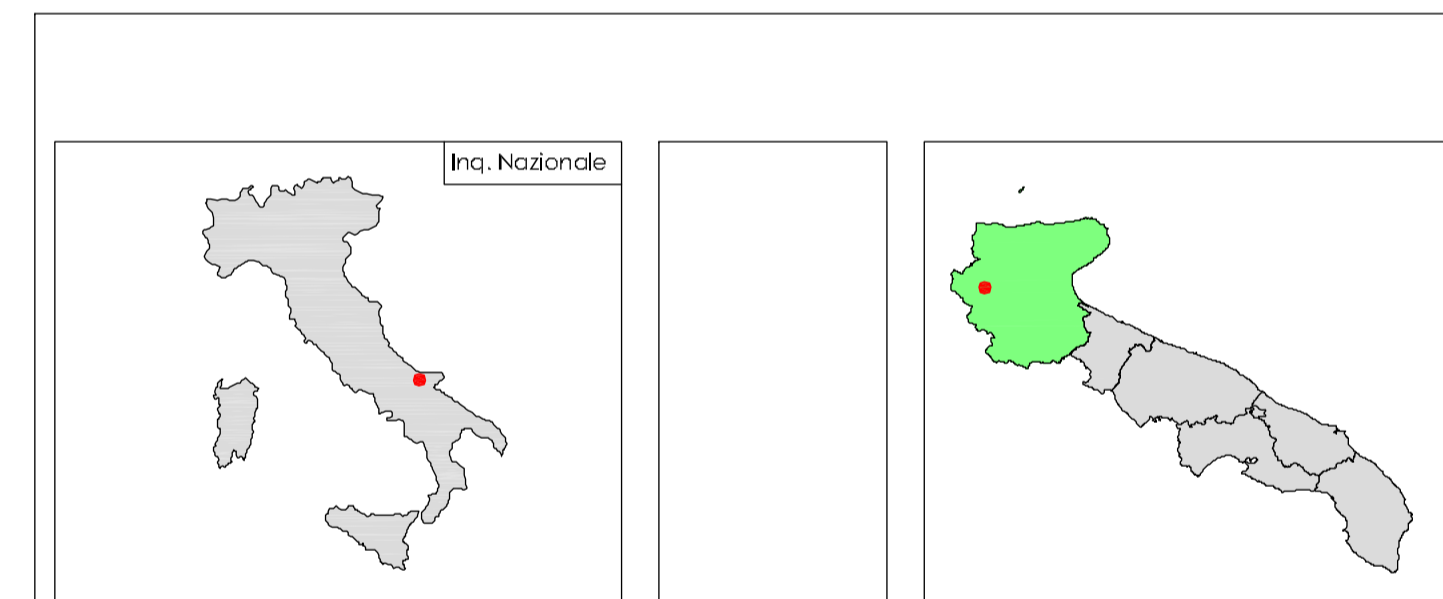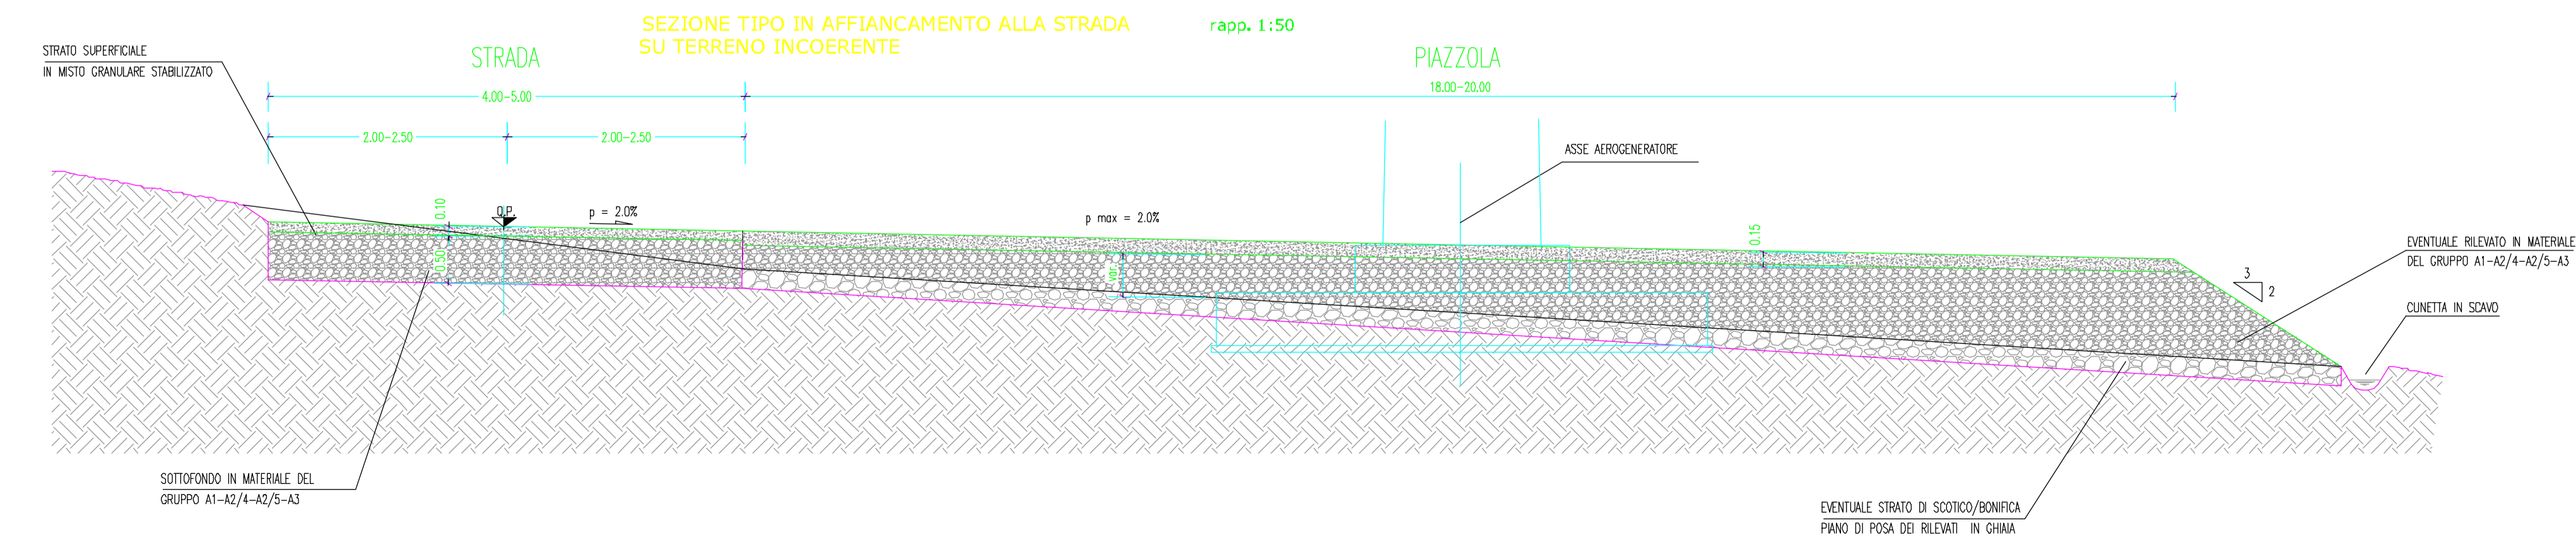

PARCO EOLICO BOVINO

COMUNE DI BOVINO

Autorizzazione Unica di sensi della legge 387/03 del parco eolico nel comune di Bovino (FG)

Progetto: autorizz.
STUDIO DI INGEGNERIA ING. MICHELE R.G. CURTOTTI
Via B. degli Uberti, 70040 San Giovanni (FG)
Tel. 0862/200000 - 0862/200001

| | | |
|---------------------|---------------------------------------------------------|-------------------------------------------------------|
| TAVOLA 10 | COMMITTENTE: RENVICO ITALY SRL Comune di Bovino (FG) | DATA : Settembre 2017 |
| | SEZIONI STRADALI TIPO PROGETTO DEFINITIVO | AGGIORN. : SCALA : 1:50 DIMENS. : N° FOGLI : |

COMMITTENTE:
RENVICO ITALY SRL

RENVICO ITALY SRL
Via San Gregorio, 34
20124 - Milano

PROGETTAZIONE:
Ing. Michele R.G. Curtotti

Questa e' un'abito e' di proprietà esclusiva e' è per uso o lettura di legge