





PIAZZOLA TEMPORANEA - TIPO 1
PIANTA SCHEMATICA

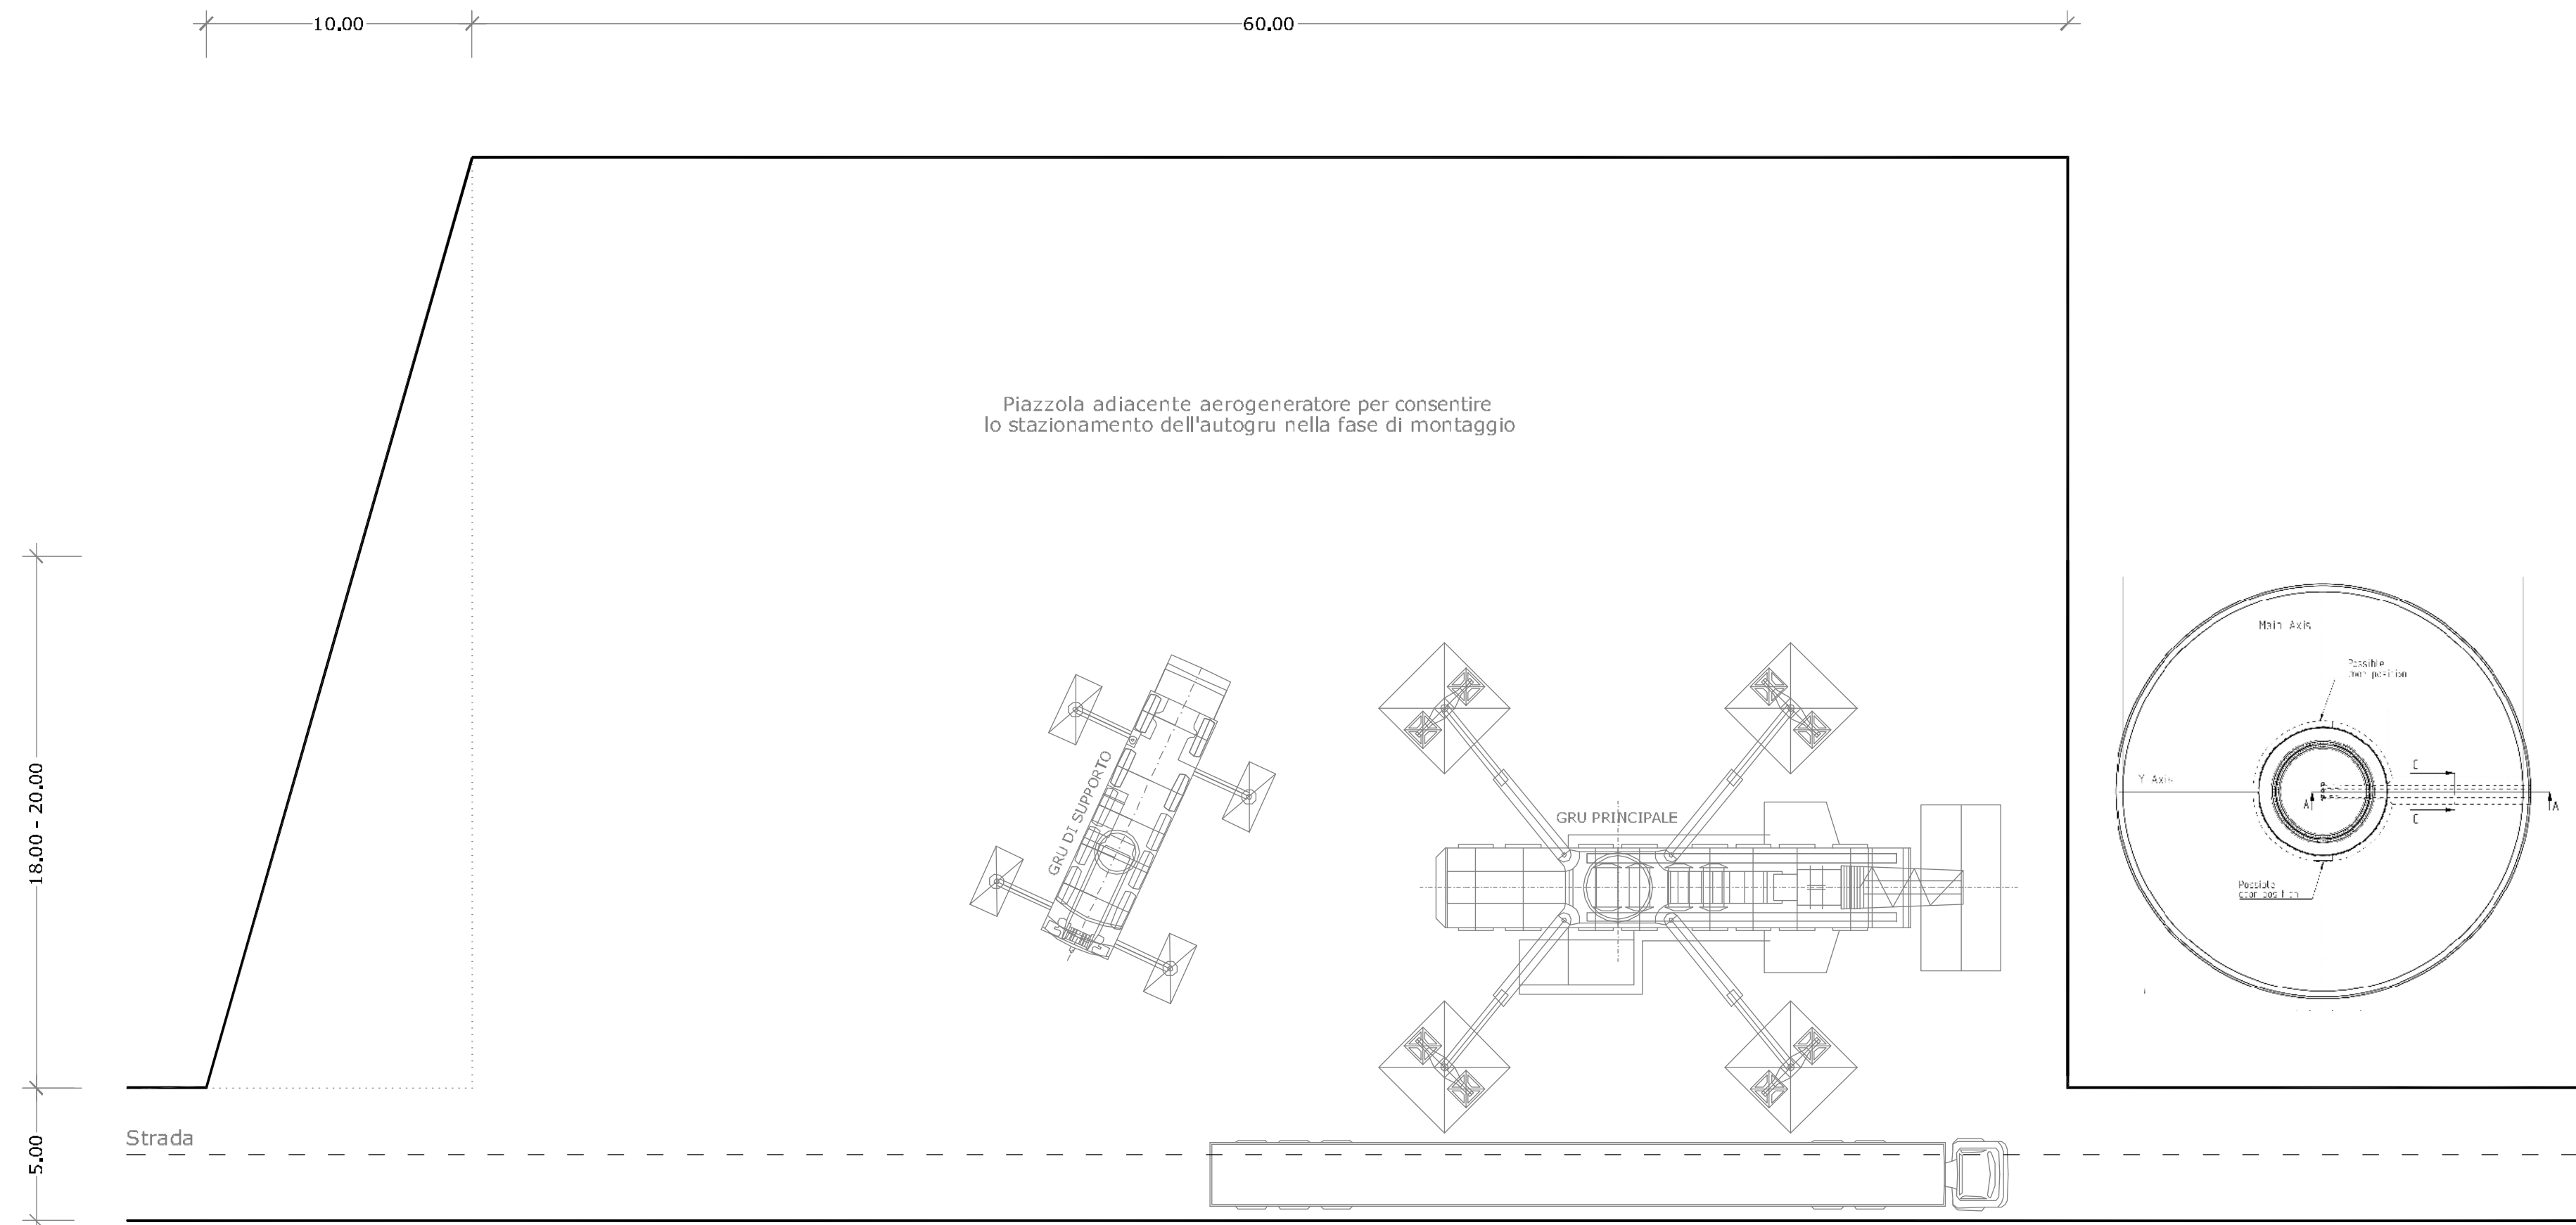

PIAZZOLA TEMPORANEA - TIPO 2
PIANTA SCHEMATICA

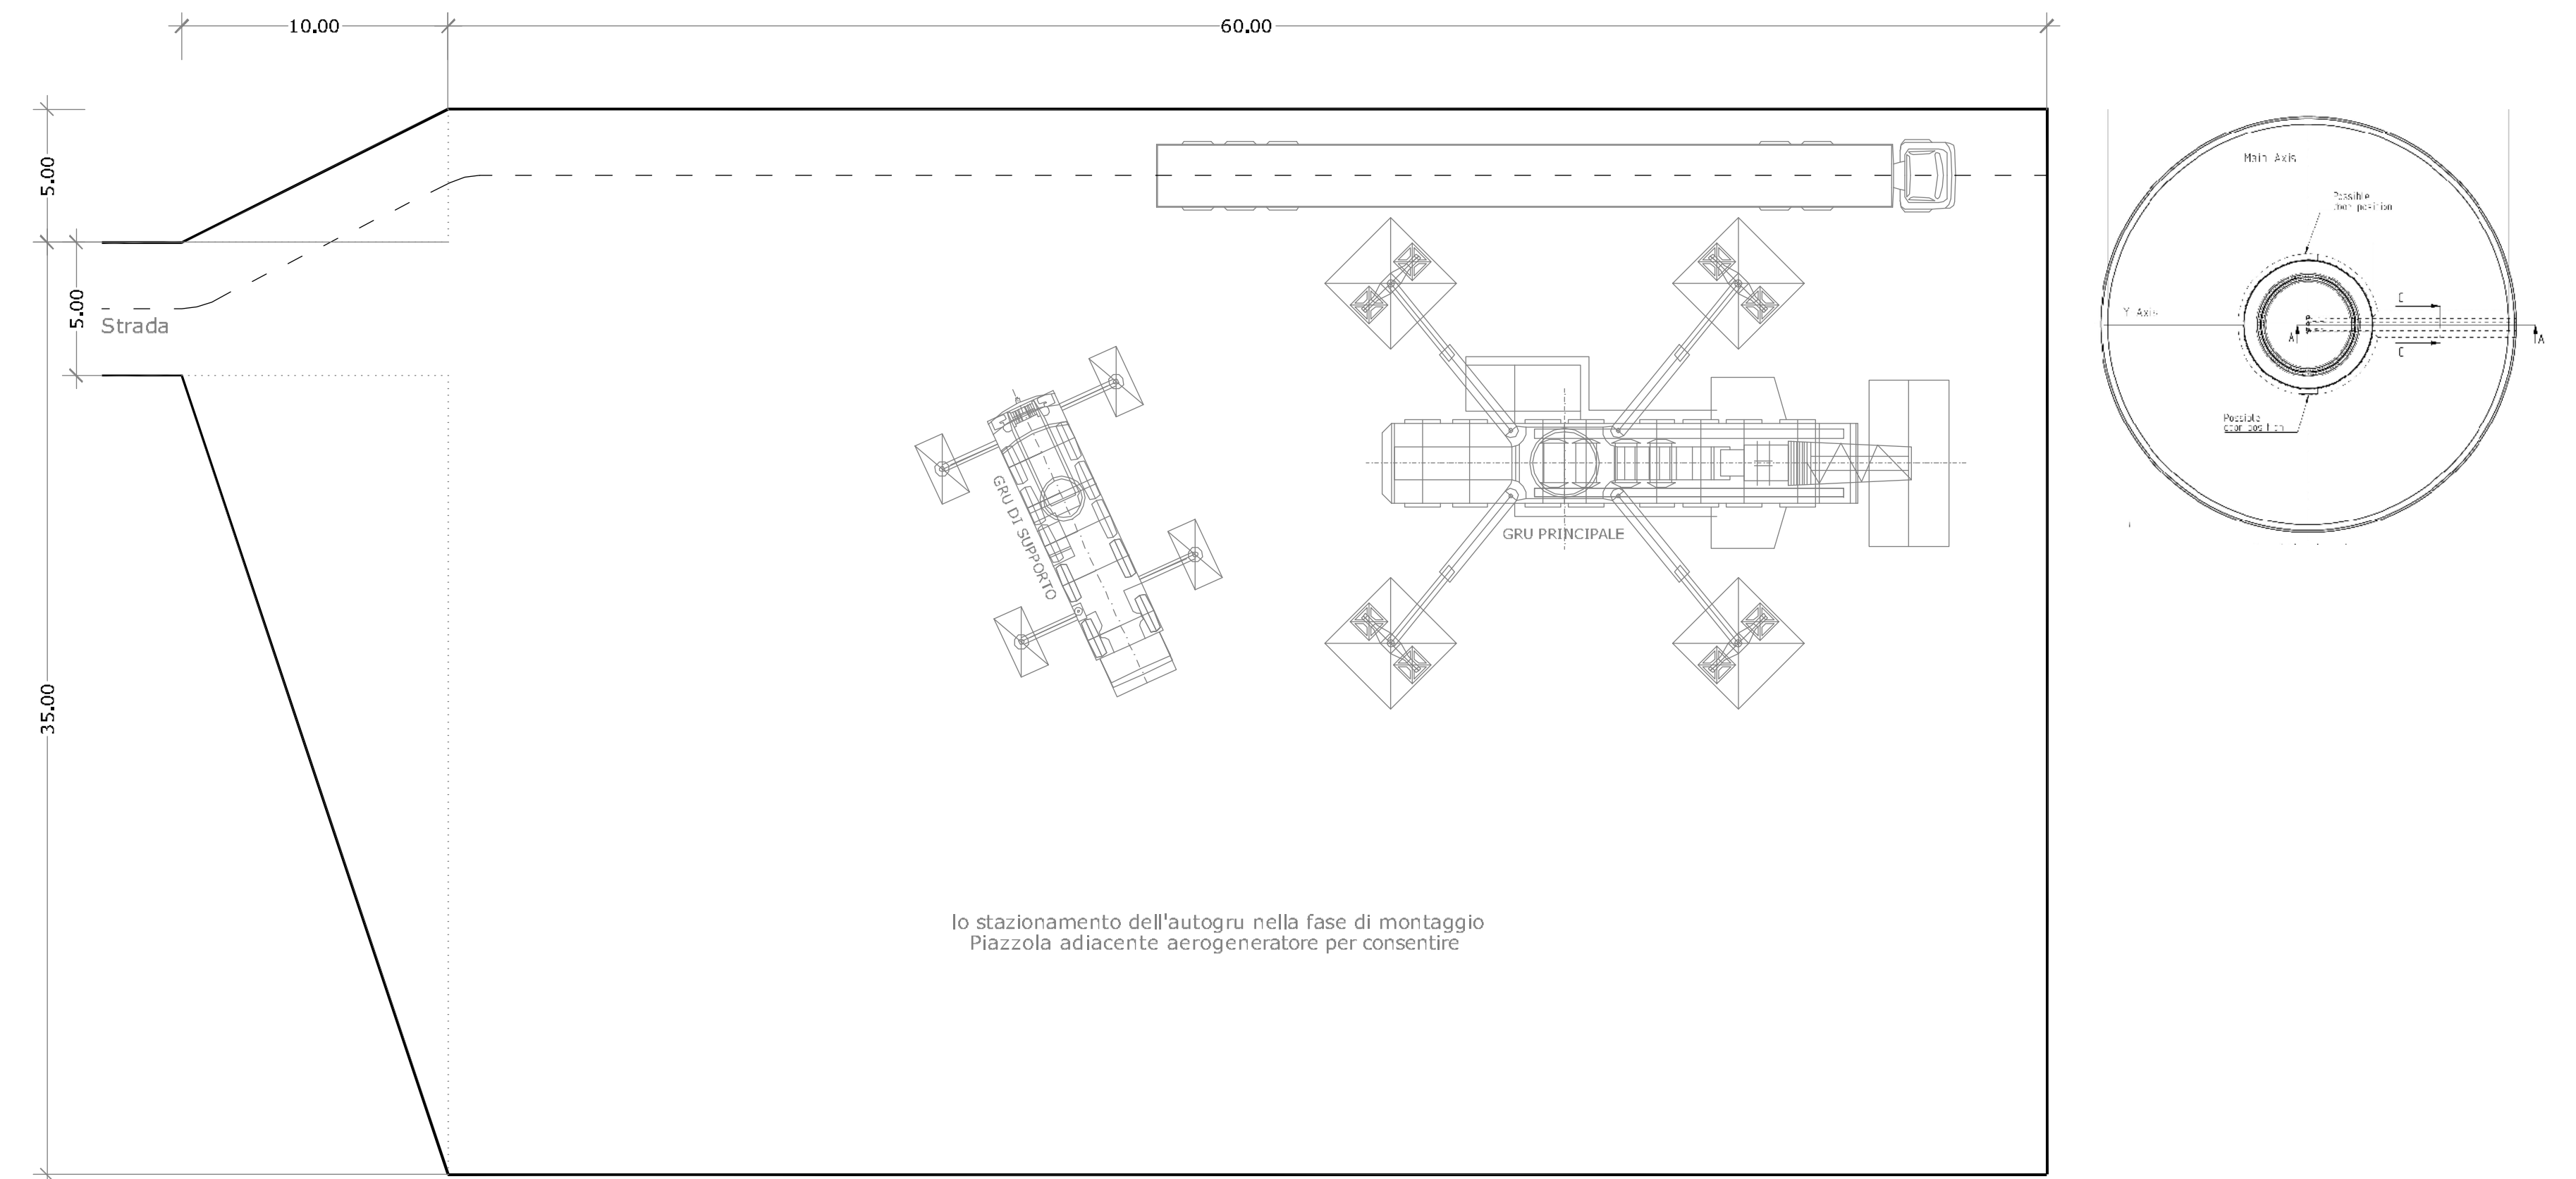

PIAZZOLA TEMPORANEA - TIPO 3
PIANTA SCHEMATICA

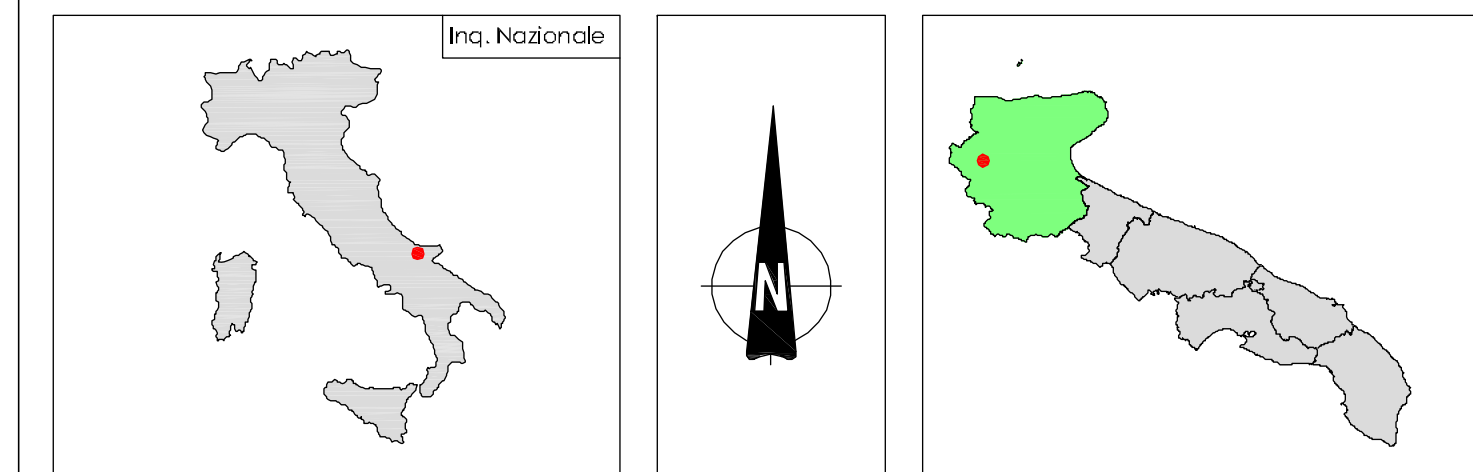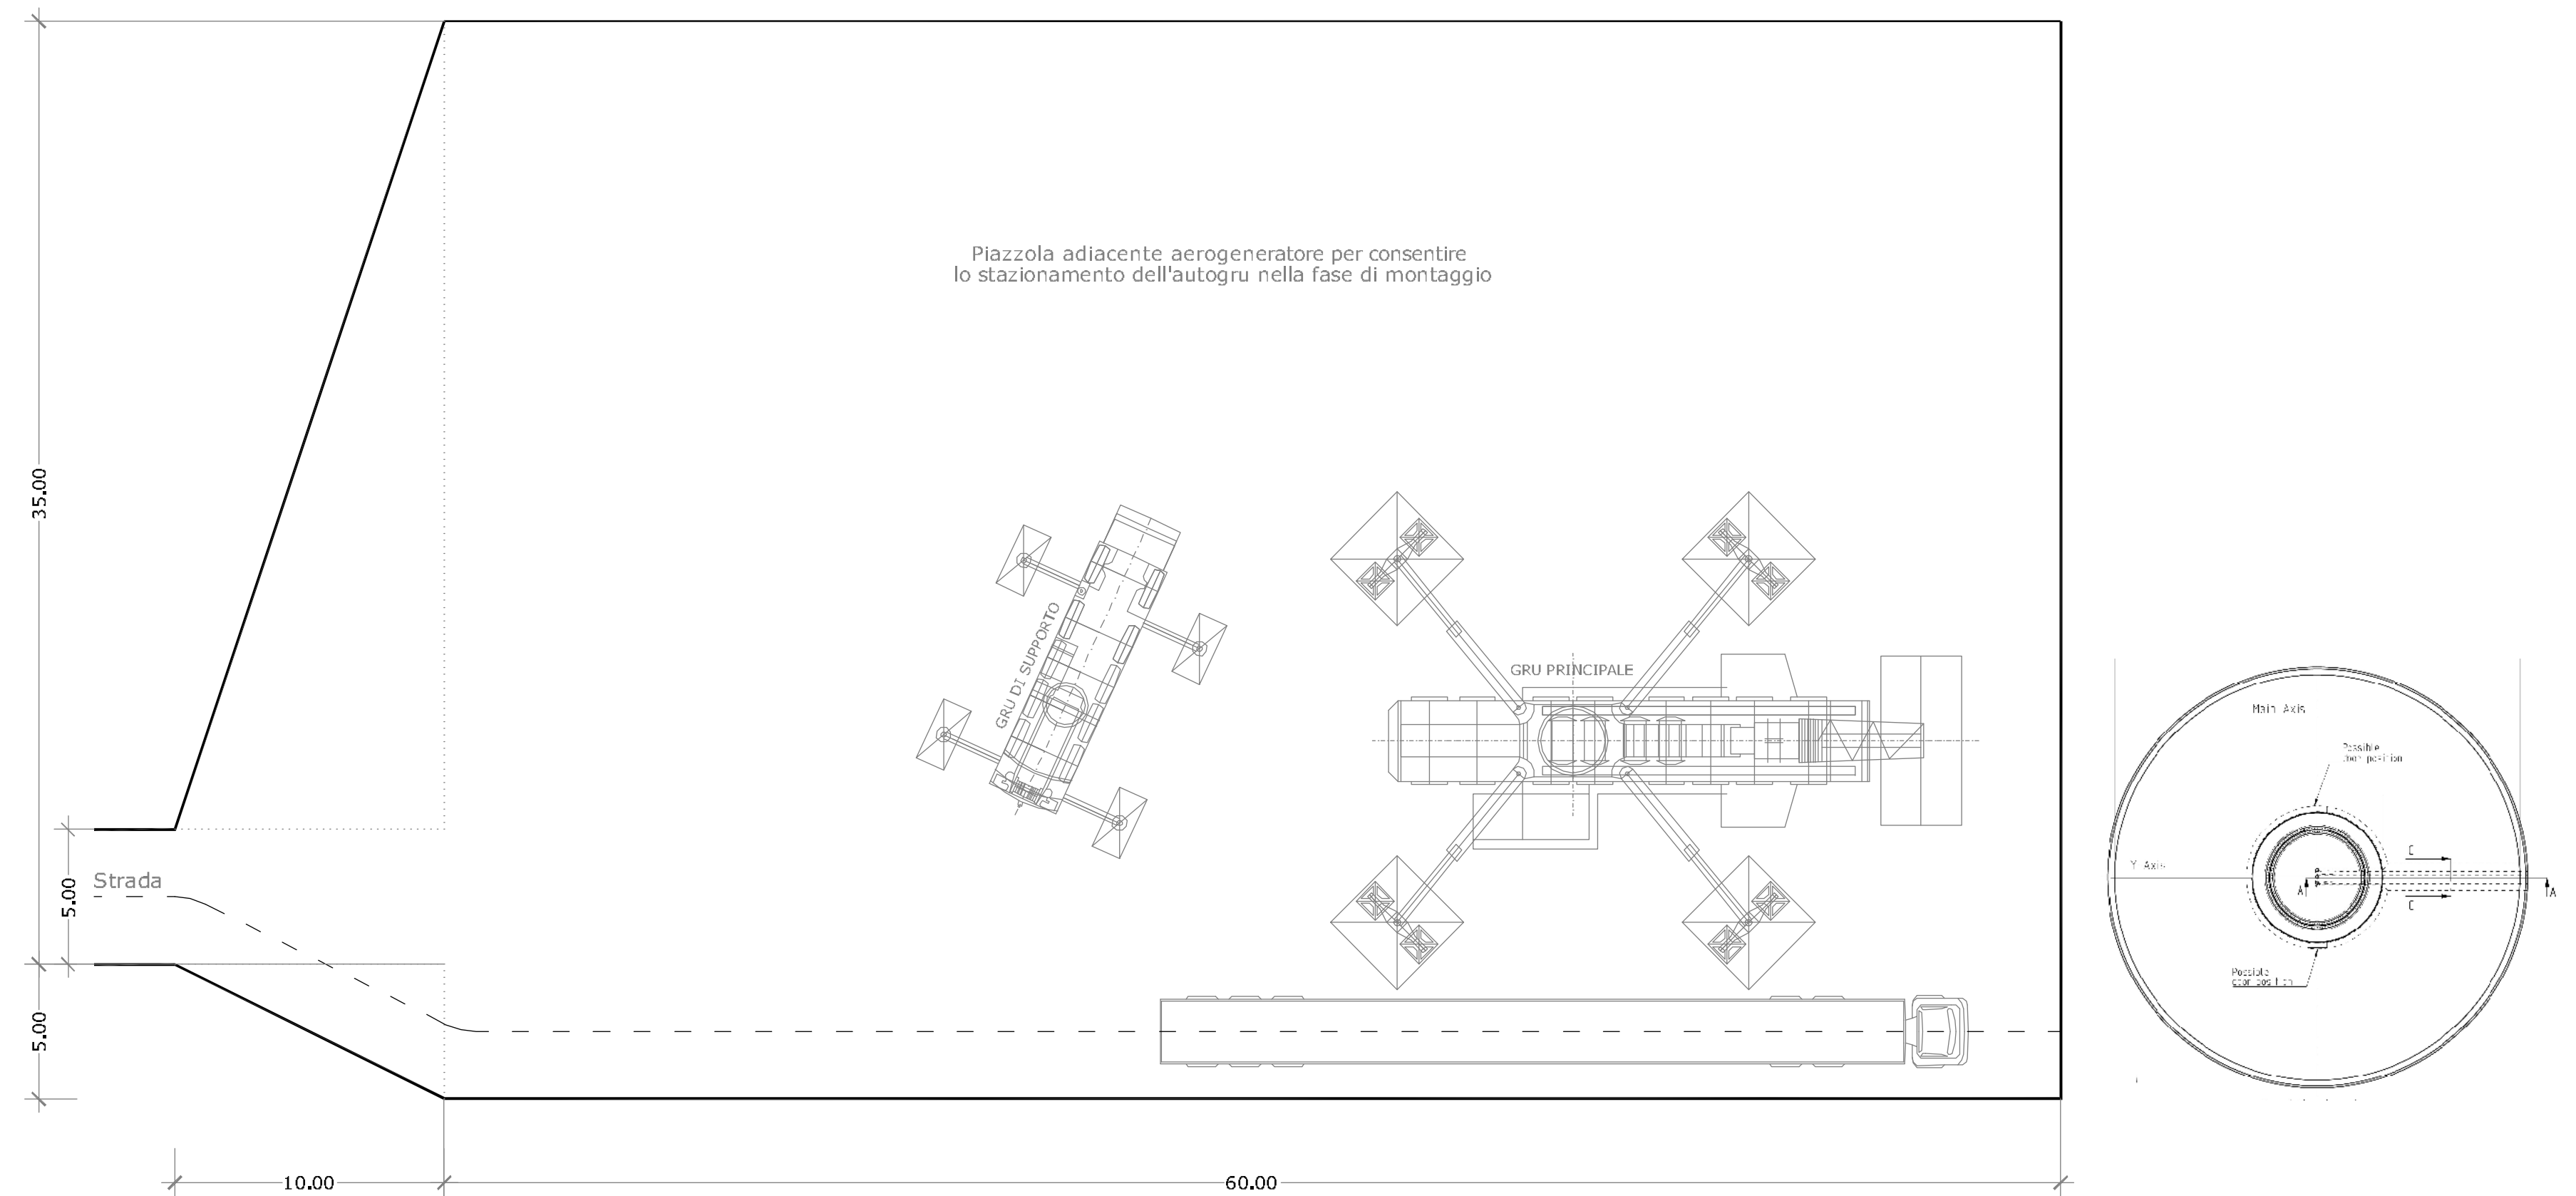

PARCO EOLICO BOVINO
COMUNE DI BOVINO

Autorizzazione Unica di sensi della legge 38/03 del parco eolico nel comune di Bovino (FG)

Page: 0006
STUDIO DI INGEGNERIA MICHELE R.G. CURTOFFI
Via S. Gregorio, 34 - 20124 - Milano
Tel. 02 57491111 - Fax 02 57491112

TAVOLA 11	COMMITTENTE: RENVICO ITALY SRL Comune di Bovino (FG)	DATA : Settembre 2017
	PIAZZOLA TEMPORANEA TIPO PROGETTO DEFINITIVO	AGGIORN. : SCALA : 1:200 DISEGN. : N° POGGI :
COMMITTENTE: RENVICO ITALY SRL RENVICO Via San Gregorio, 34 20124 - Milano	PROGETTAZIONE: ing. Michele R.G. Curtotti	

Questo calcolo è di proprietà del progettista ed è valido solo per il progetto a cui è collegato.