




SEZIONE TIPO 1

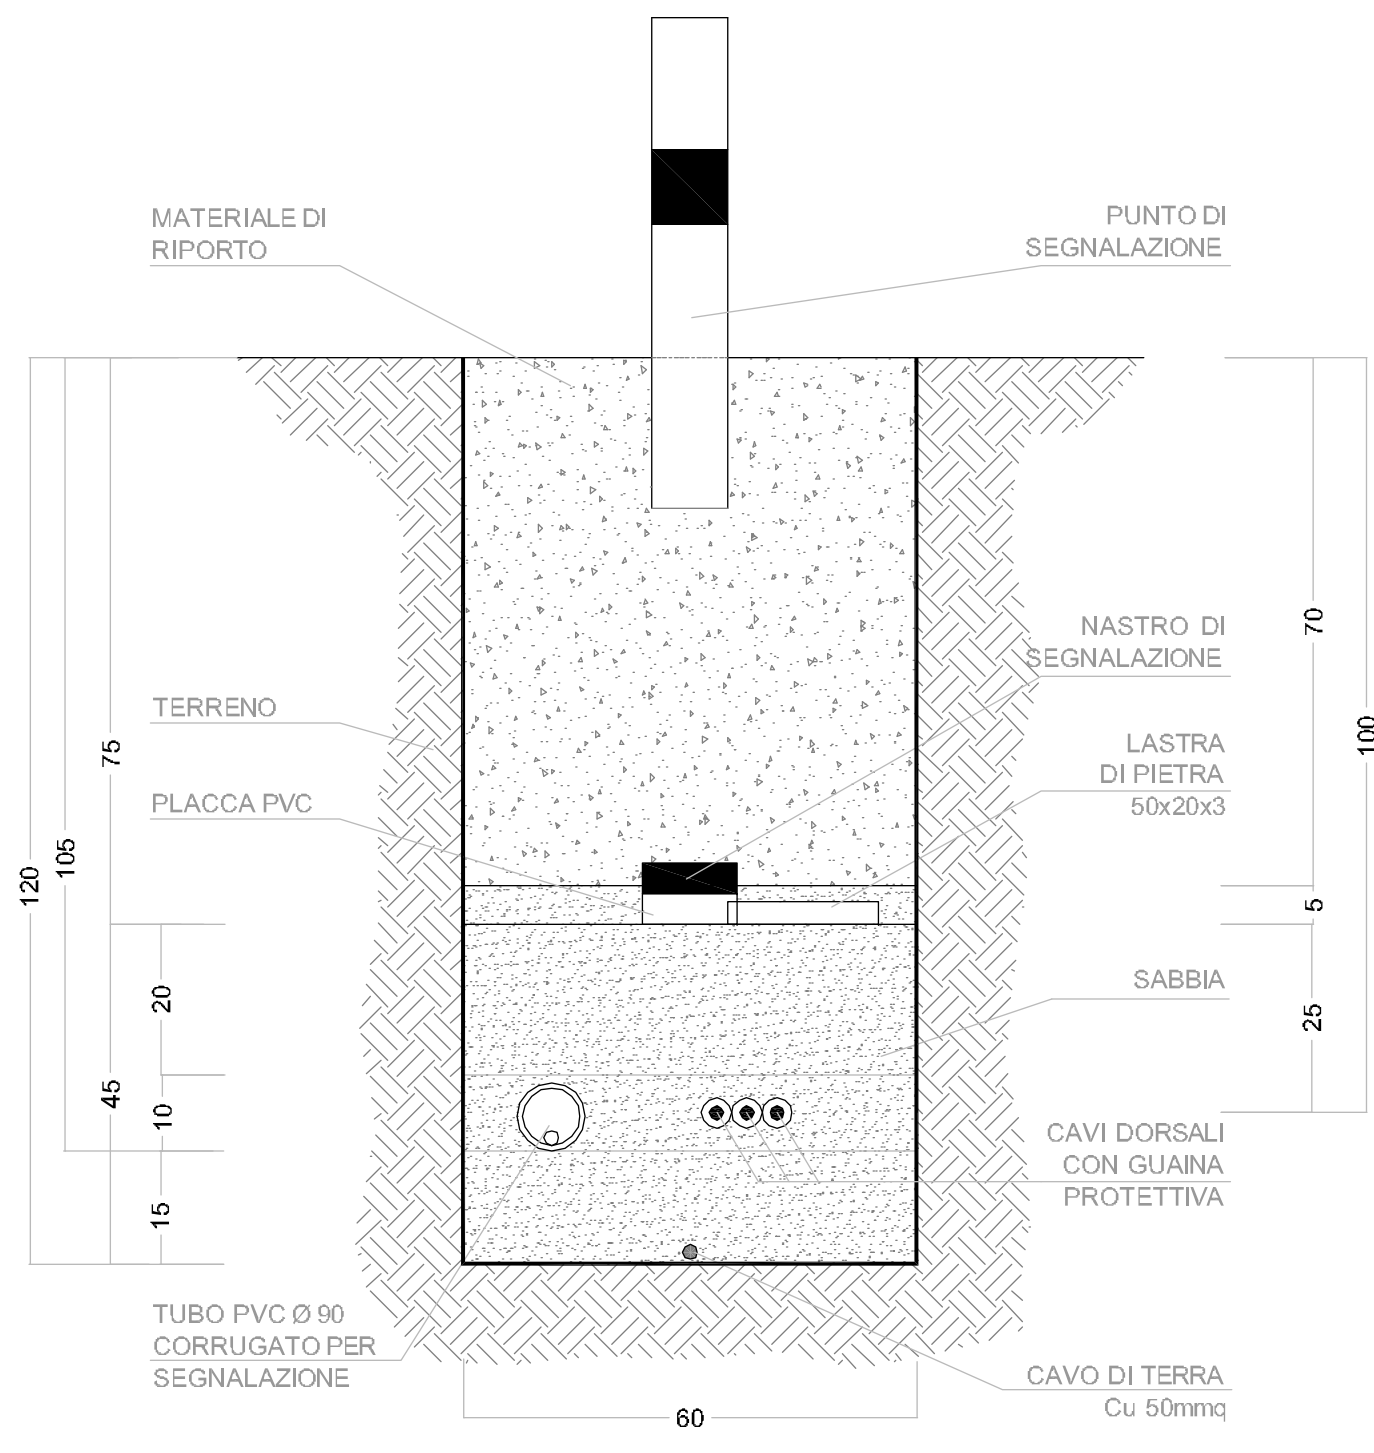


SEZIONE TIPO 2

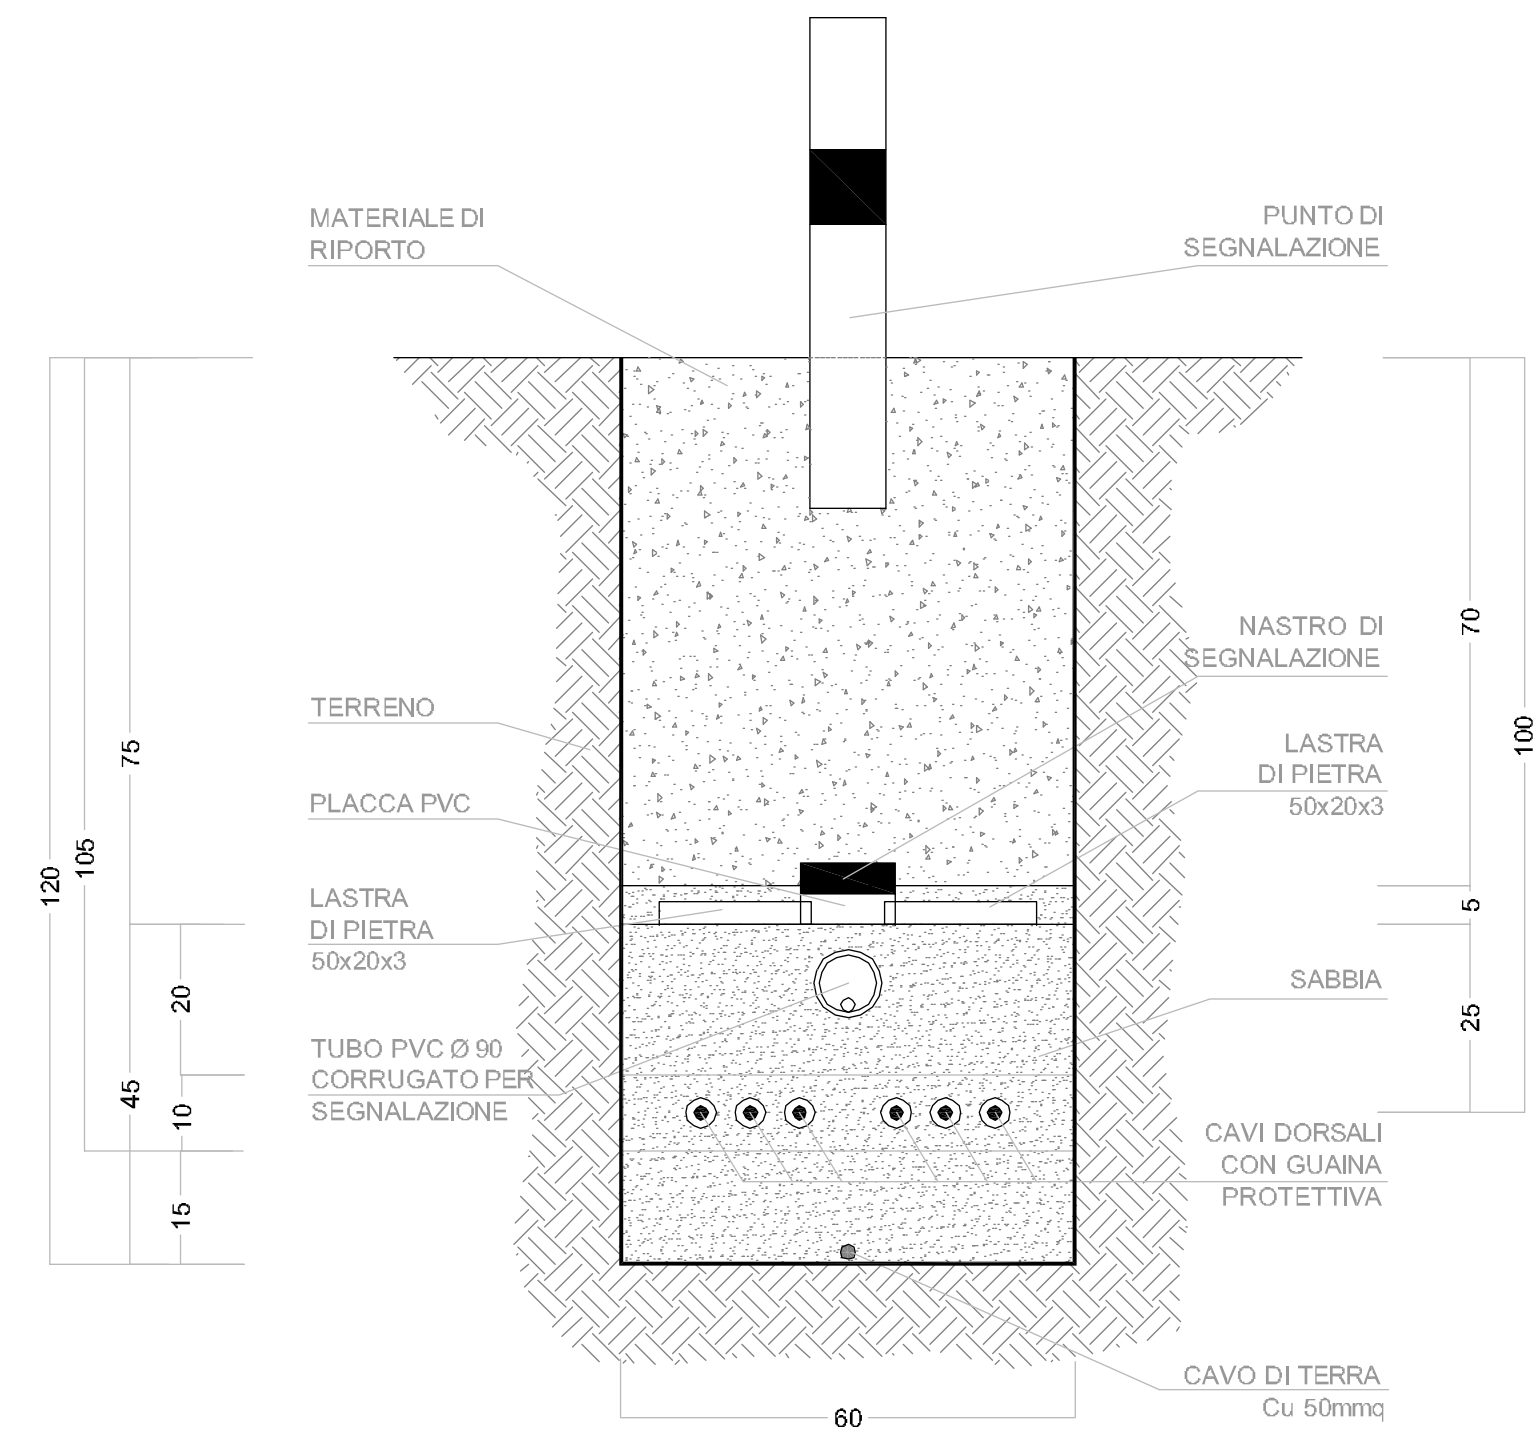


SEZIONE TIPO 3

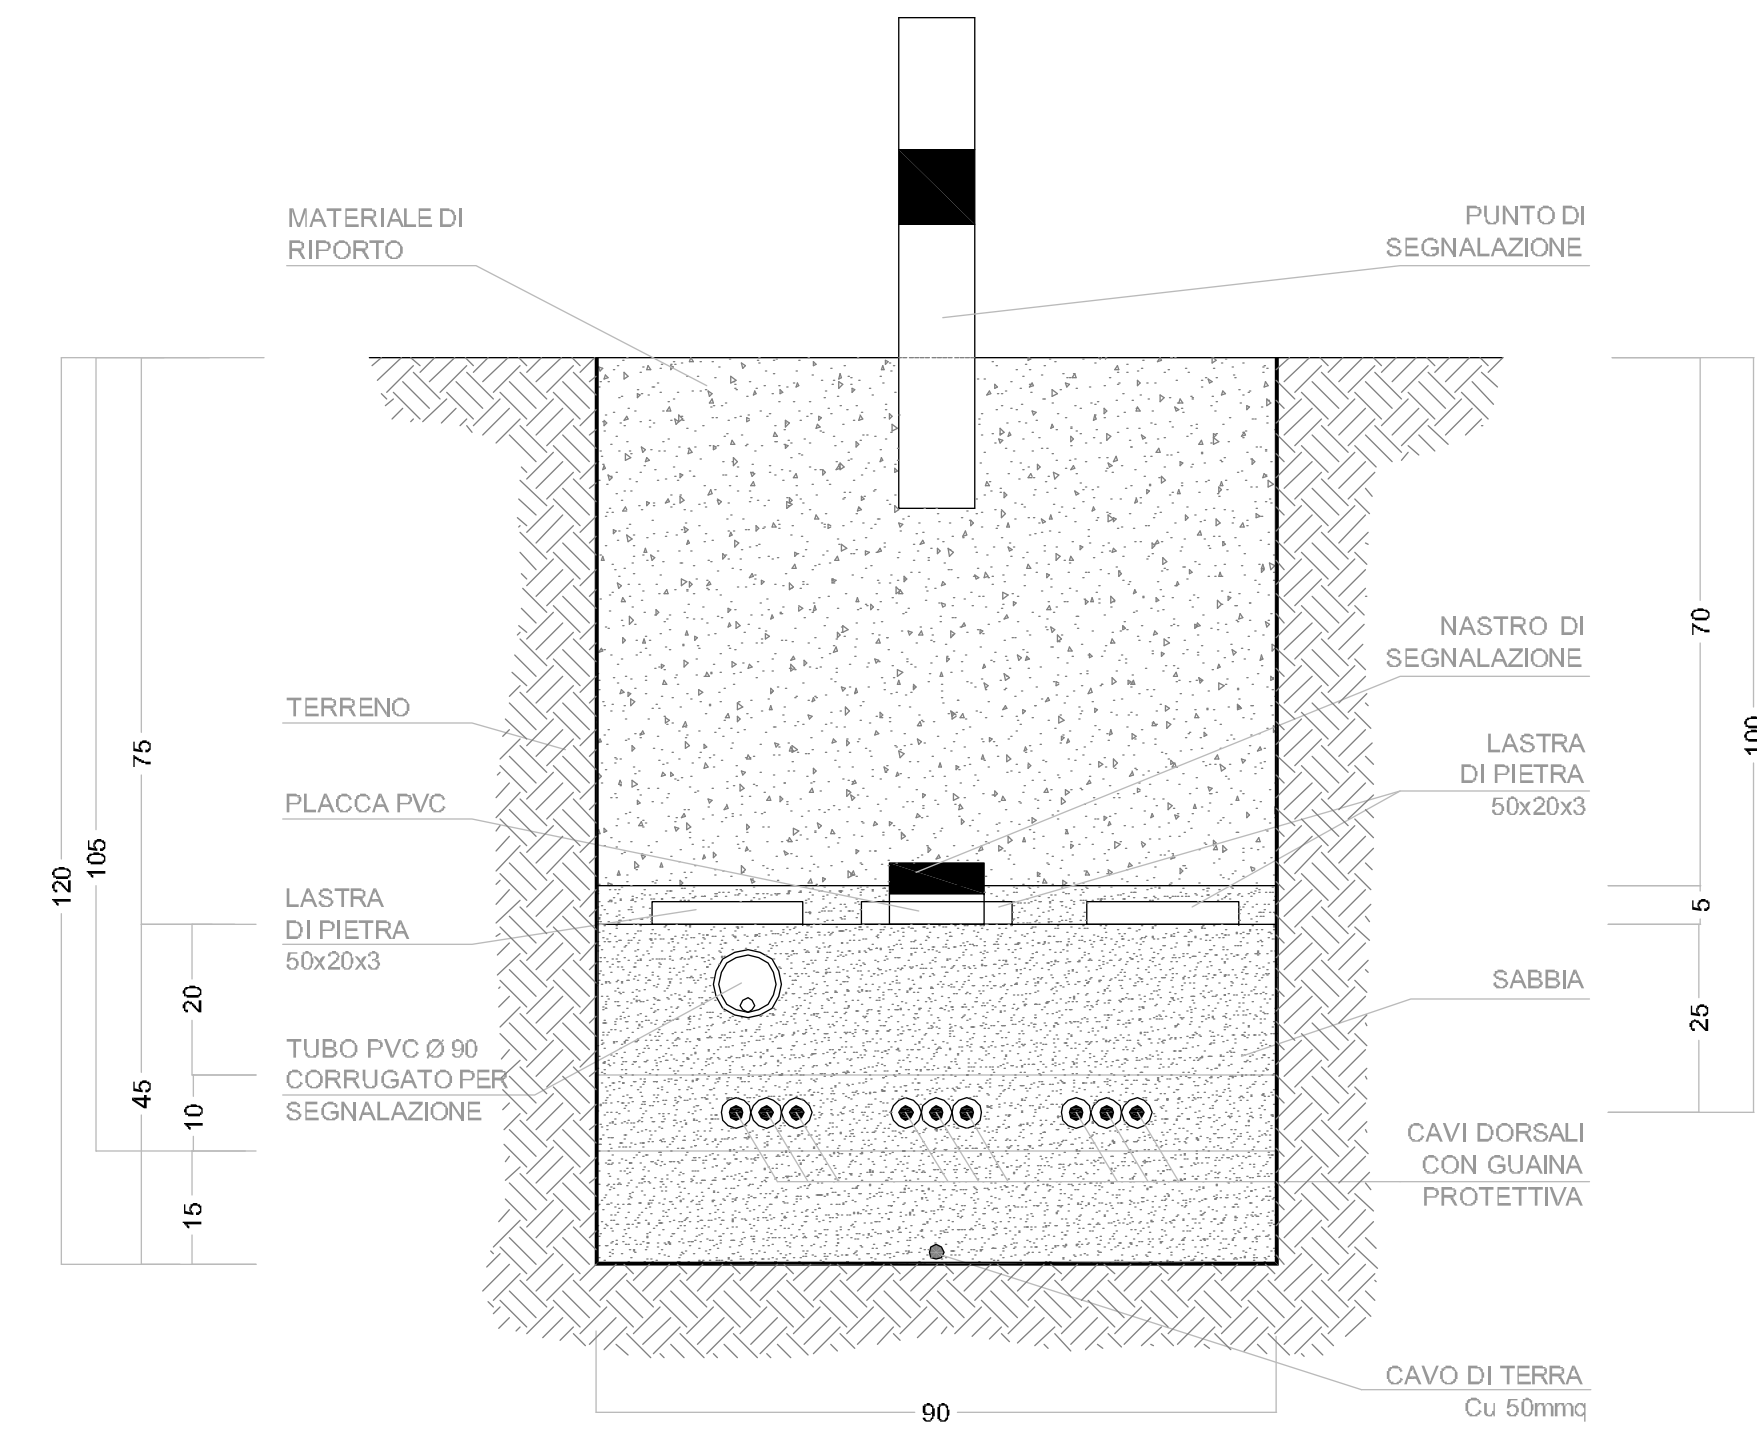


SEZIONE TIPO 4

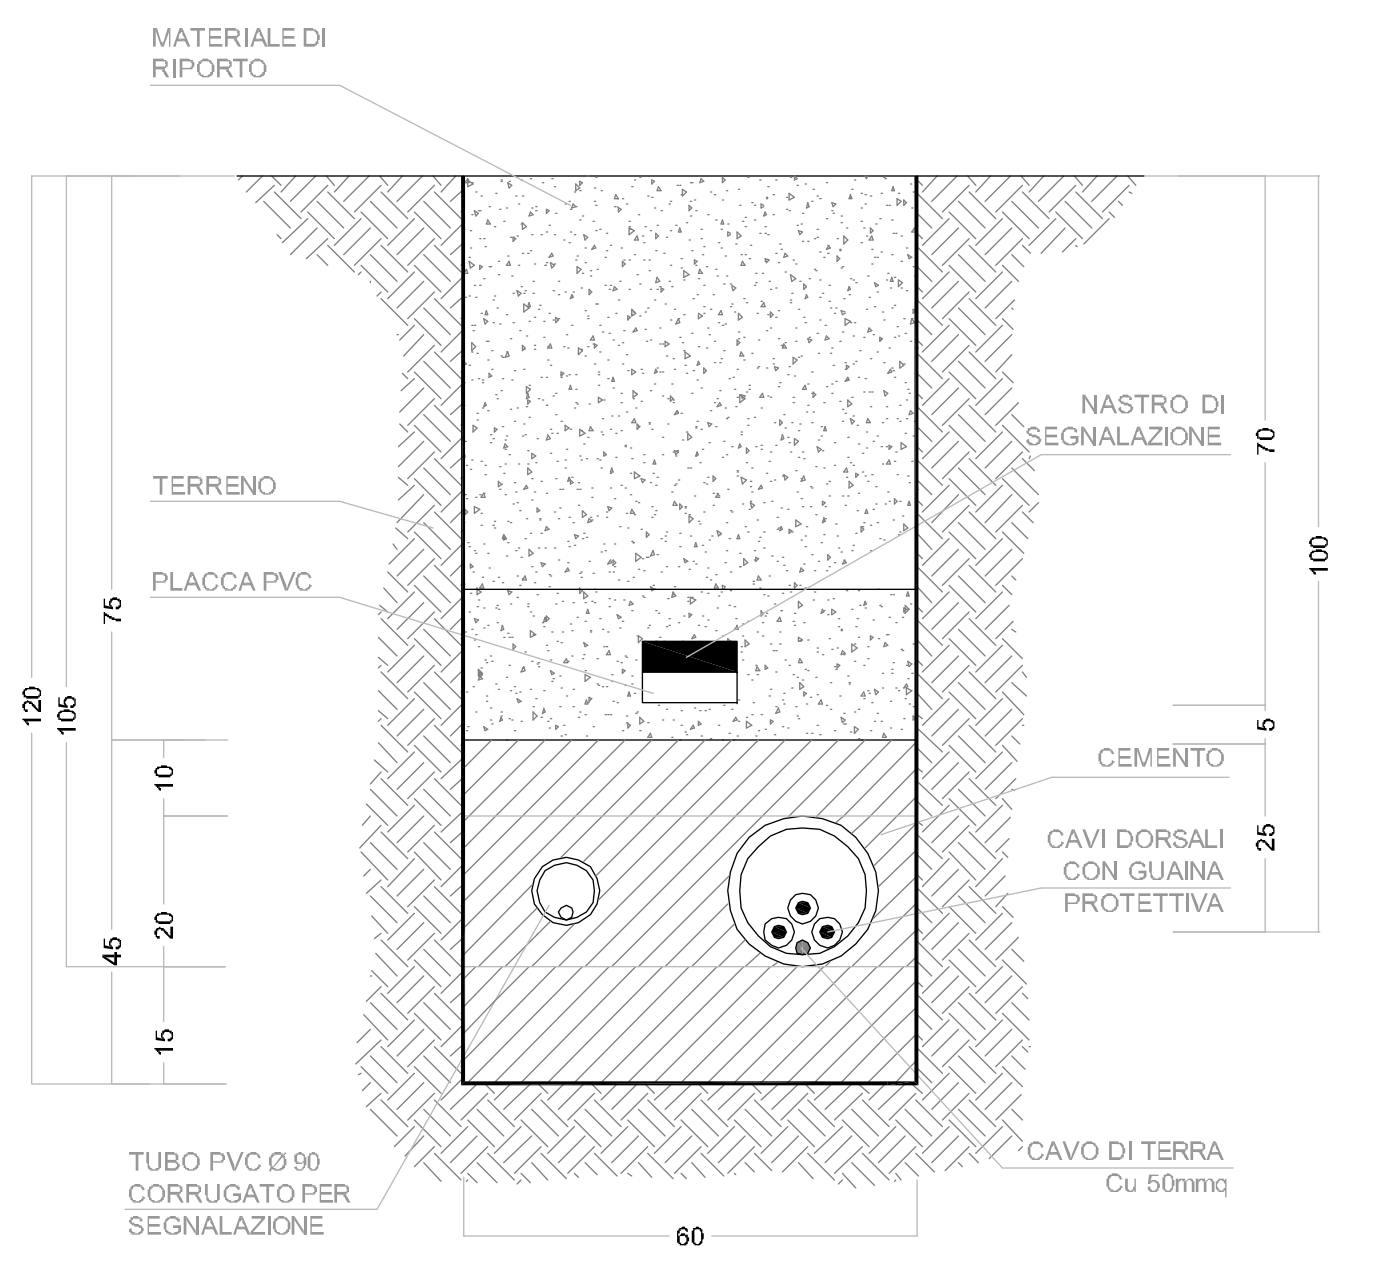

SEZIONE TIPO 5

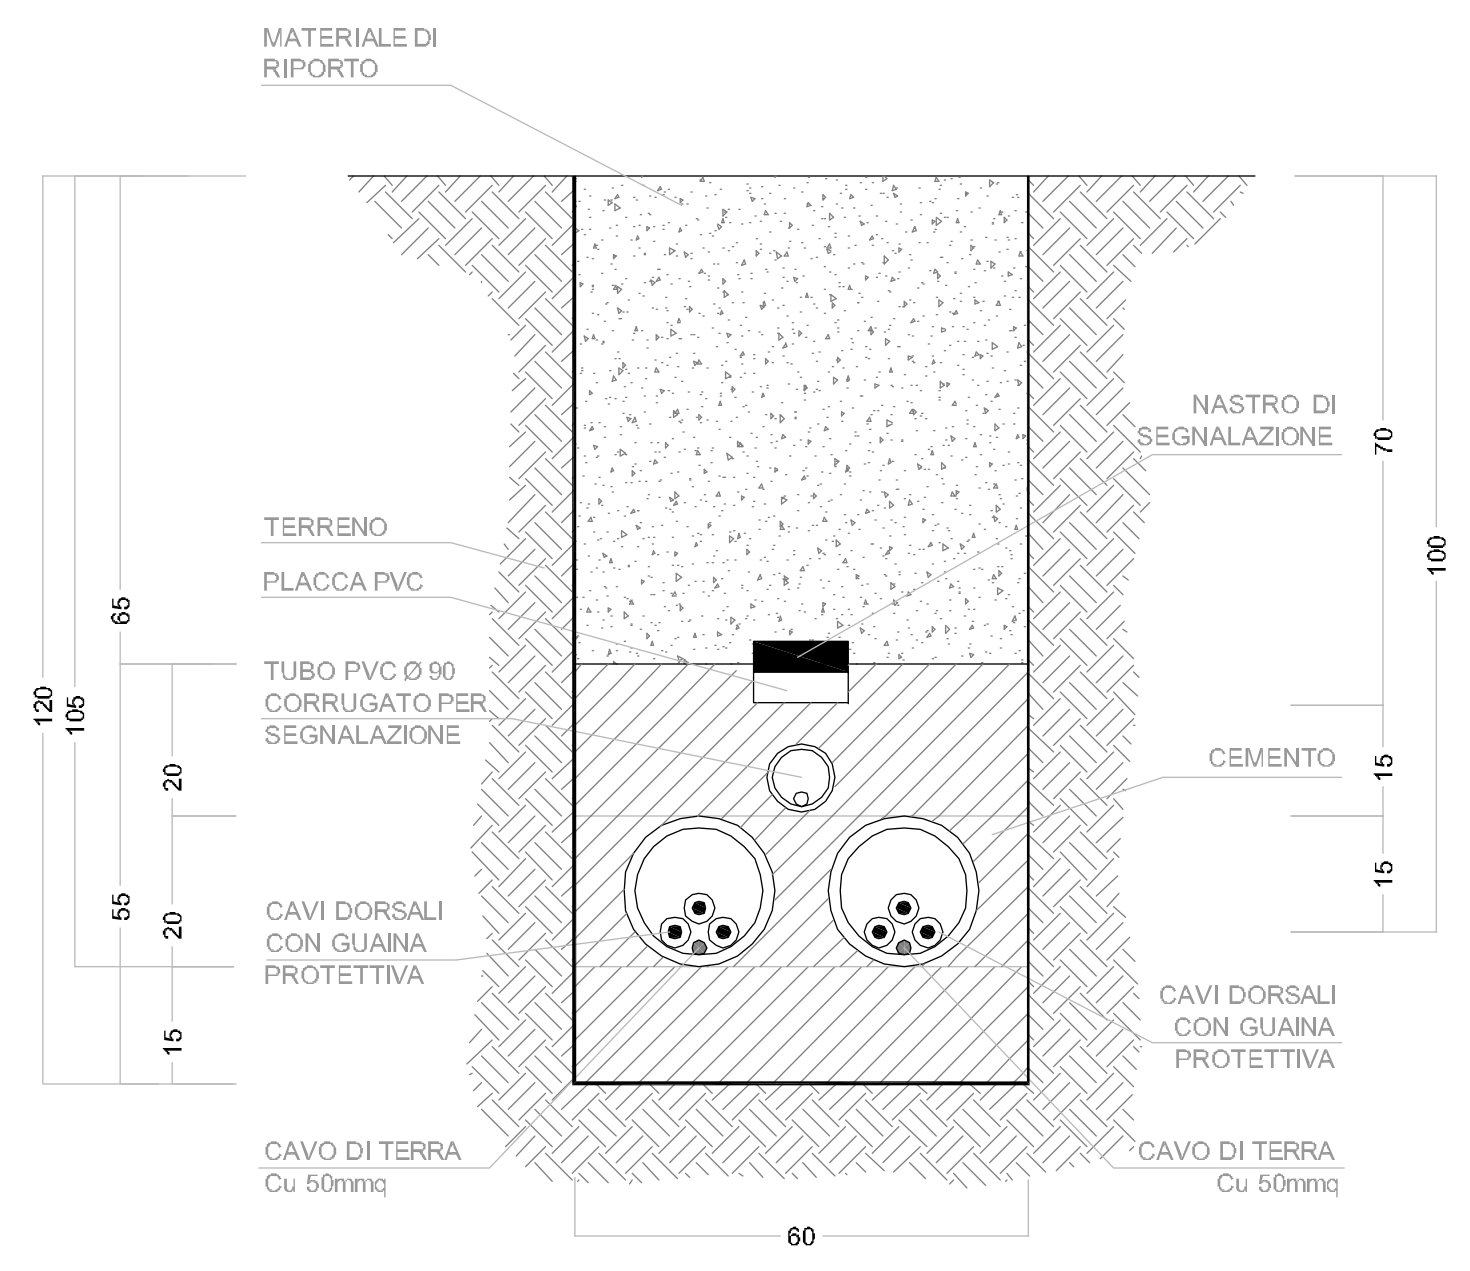

SEZIONE TIPO 6

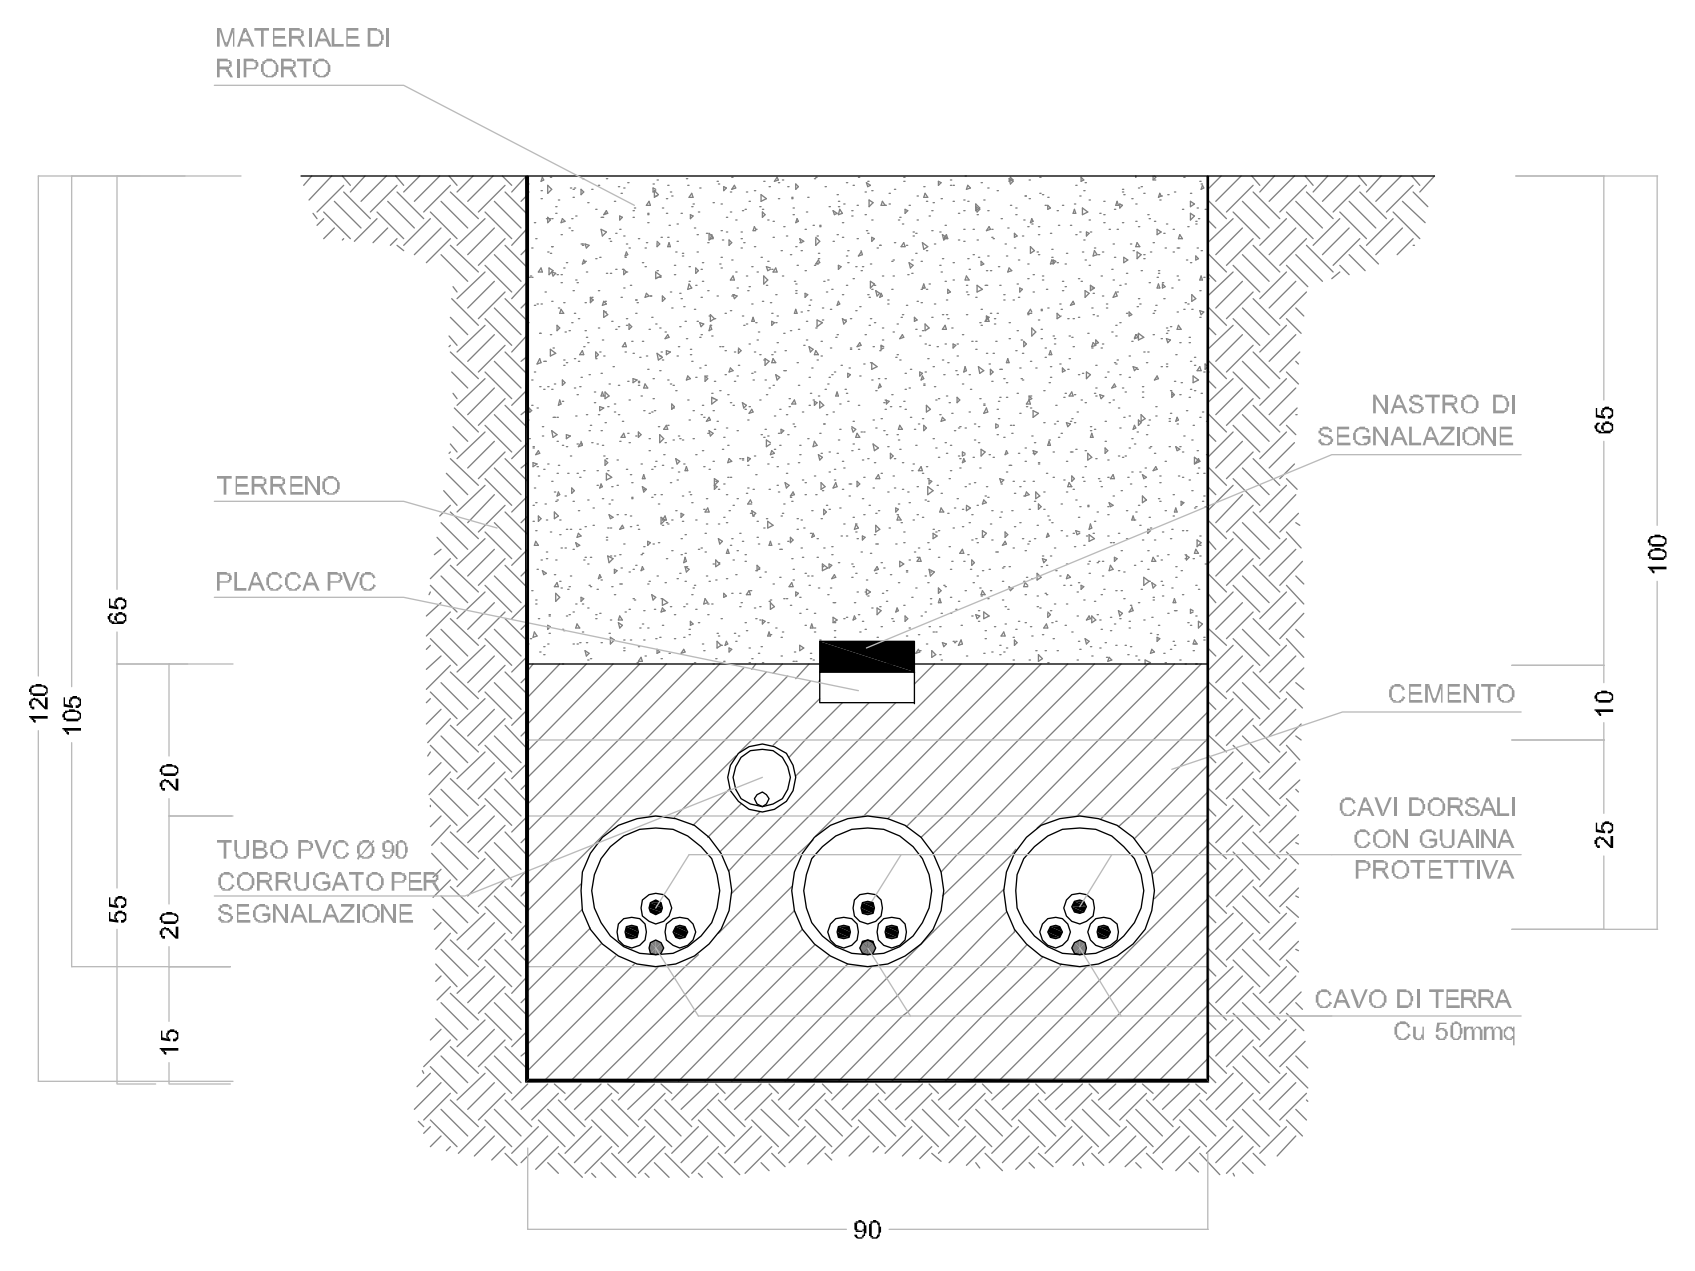

Inq. Nazionale

PARCO EOLICO BOVINO

COMUNE DI BOVINO

Autorizzazione Unica ai sensi della legge 387/03 del parco eolico nel comune di Bovino (FG)

Progetto a cura di:

STUDIO DI INGEGNERIA ING. MICHELE R.G. CURTOTTI

Via B. degli Uberti, 105 - 20144 San Donato Milanese (MI)

tel. +39 02 82400000 - fax +39 02 82400001

COMMITTENTE: RENVICO ITALY SRL
Comune di Bovino (FG)

DATA : Settembre 2017

AGGIORN. :
SCALA : 1:10
DIMENS. :
N° FOGLI :
PROGETTAZIONE:
Ing. Michele R.G. Curtotti

COMMITTENTE:
RENVICO ITALY SRL

RENVICO ITALY SRL
Via San Gregorio, 34
20124 - Milano

PROGETTAZIONE:
Ing. Michele R.G. Curtotti

Questo elaborato è proprietà del progettista ed è protetto a termini di legge.